


PŮDORYS 1.PP - SUTERÉN - NOVÝ STAV
m 1:50

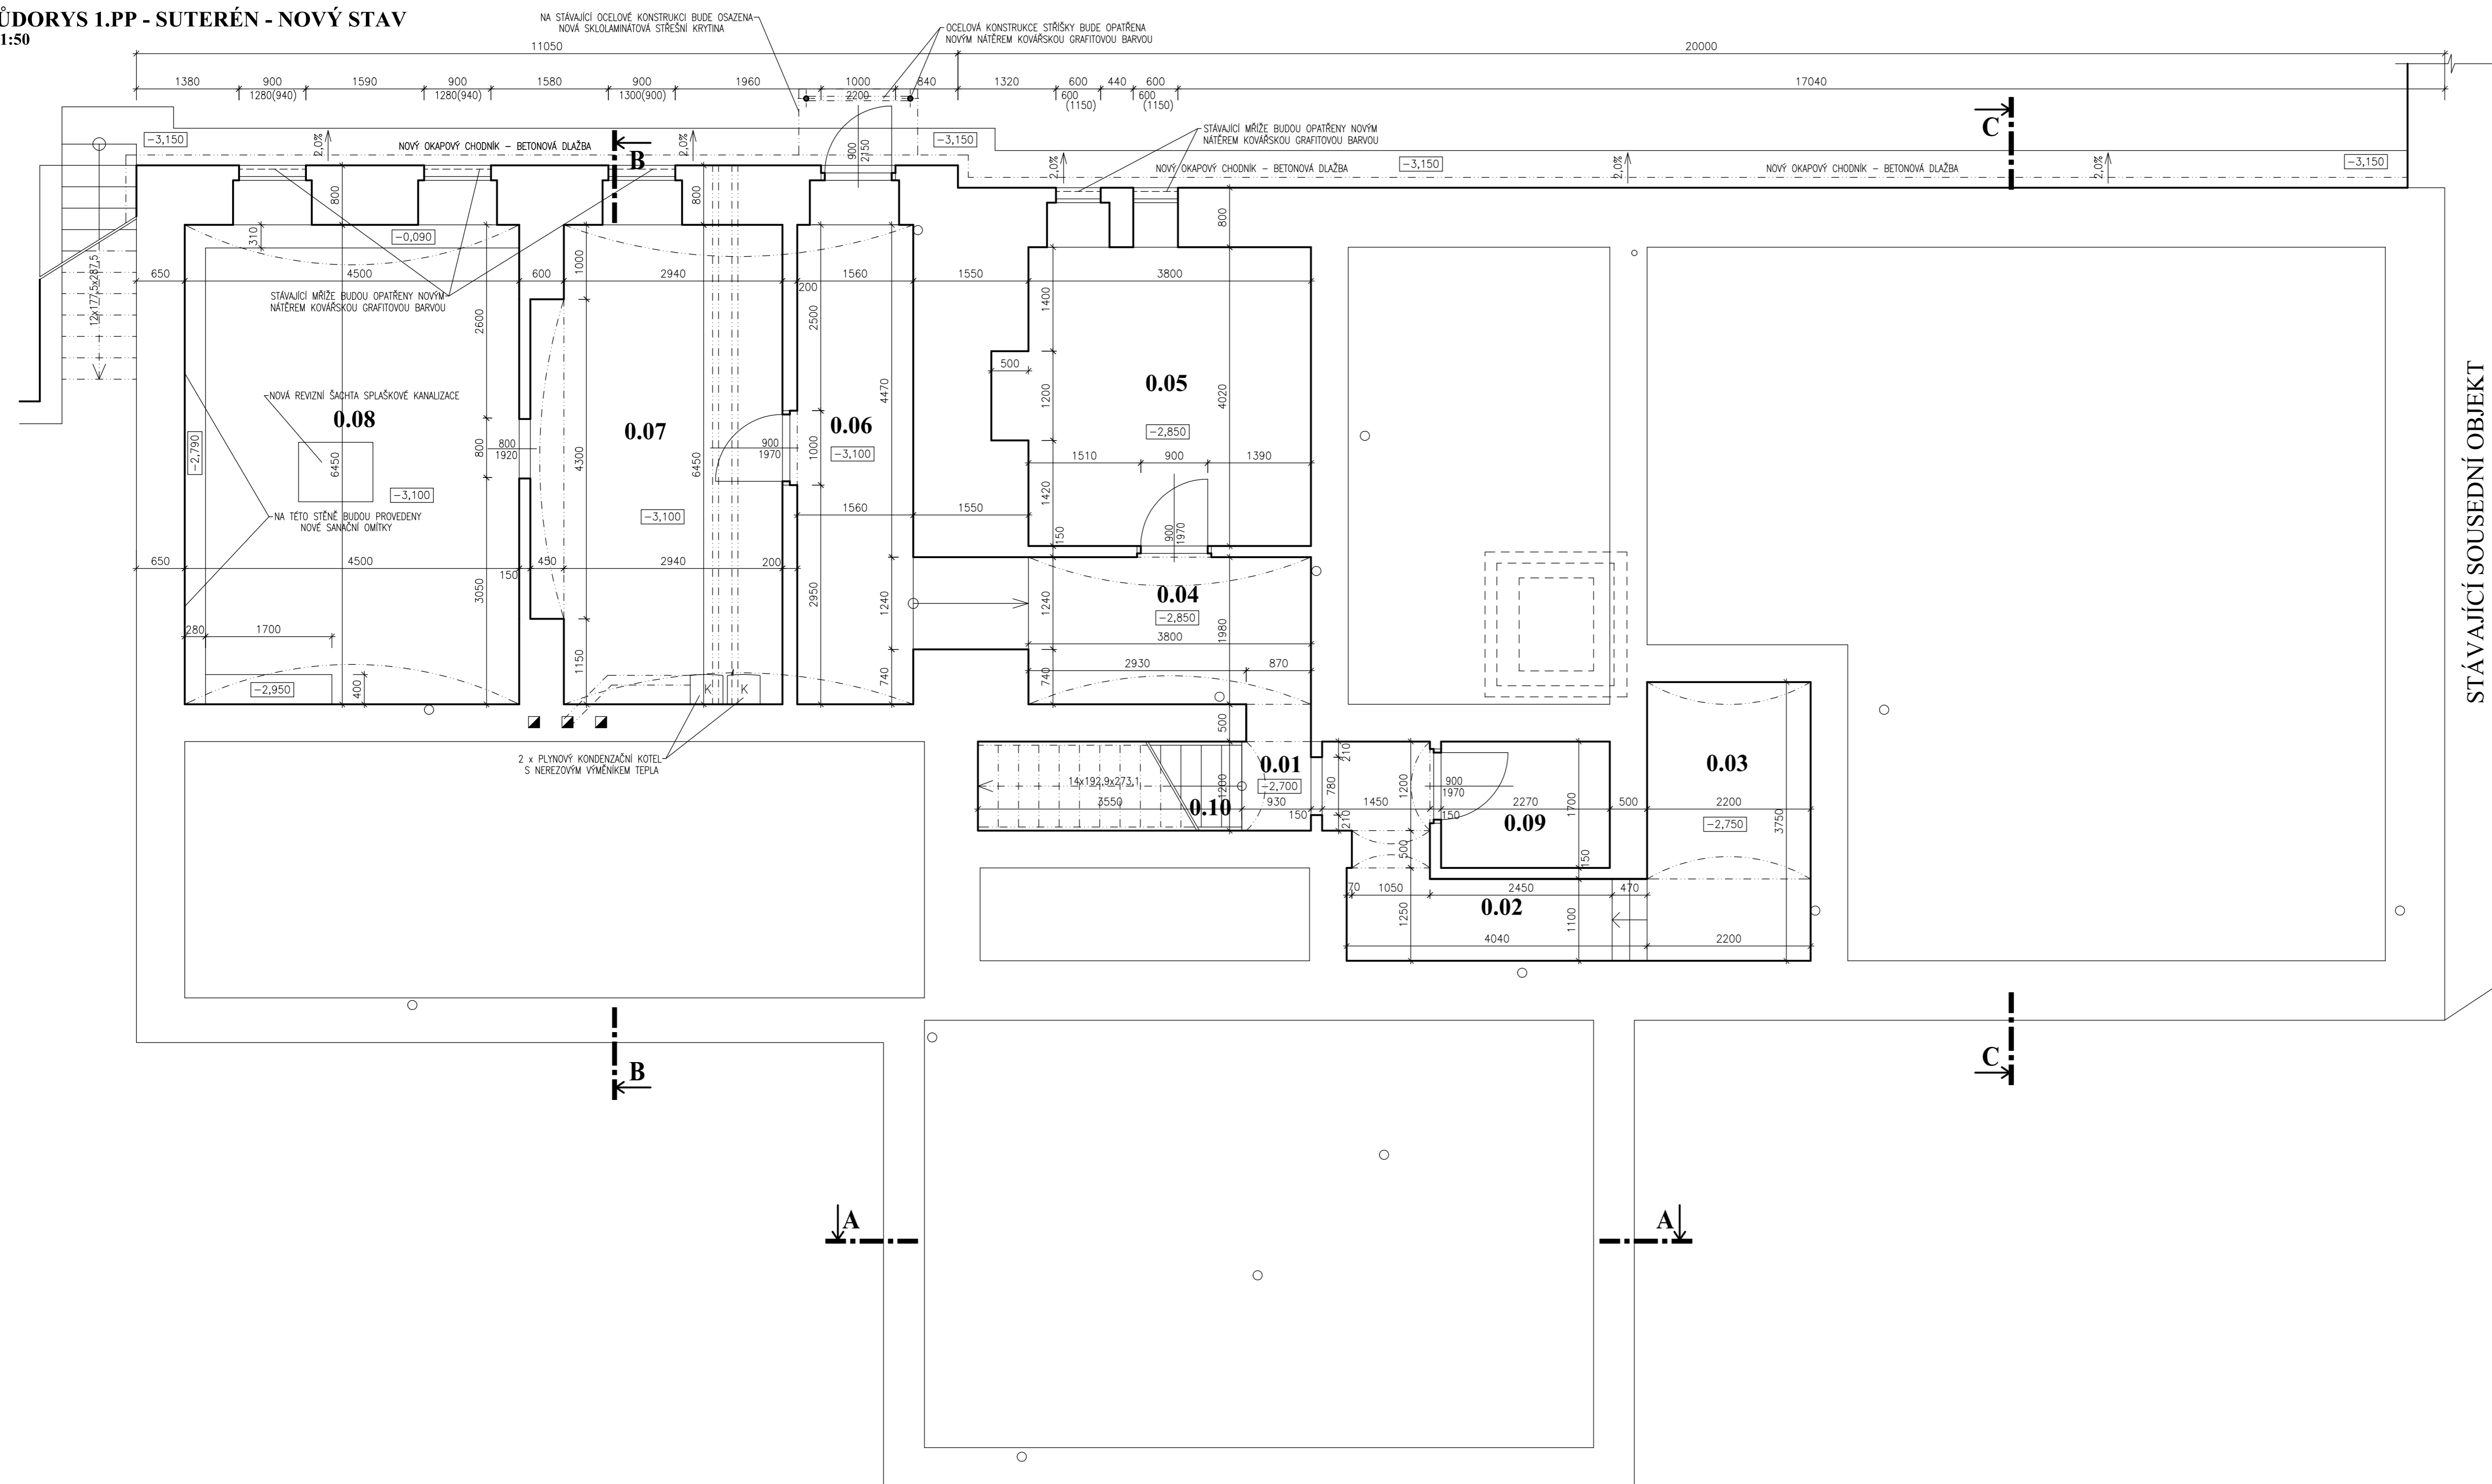

STÁVAJÍCÍ SOUSEDNÍ OBJEKT

LEGENDA MÍSTNOSTÍ:


Č.MÍST.	NÁZEV MÍSTNOSTI	PLOCHA	PODLAHA	POZNÁMKA	STĚNY	STROP
0.01	CHODBA	1,12	stávající	PS		
0.02	CHODBA	6,88	stávající	PS	50% oprava	50% oprava
0.03	SKLAD	8,25	stávající	PS	nutno počítat omítek +	omítek +
0.04	SKLEP	9,88	stávající	PS	s opravou podlah nové jádro	nové jádro
0.05	SKLEP	15,88	stávající	PS	po provedení	
0.06	SKLEP	10,06	stávající	PS	nových rozvodů v celé ploše	v celé ploše
0.07	SKLEP	20,90	stávající	PS	ut a zti nový štuk a	nový štuk a
0.08	KOTELNA	29,03	stávající	PS	nové malby	nové malby
0.09	SKLAD	3,86	stávající	PS		
0.10	SCHODIŠTĚ	4,26	nové ker. dlažba	P1		

LEGENDA MATERIÁLŮ:

□ - STÁVAJÍCÍ ZDIVO

POZNÁMKY:

- PŘI VÝSTAVBĚ NUTNO DODRŽET POŽADAVKY ZPRÁVY POŽÁRNÍHO SPECIALISTY
- BUDOU ODSTRANĚNY VEŠKERÉ S PODKLADEM NESOUDRŽNÉ OMÍTKY, SPÁRY PROŠKRÁBNUTY A ZDIVO OČIŠTĚNO VODOU. DÁLĚ BUDOU ODSTRANĚNY VEŠKERÉ PŮVODNÍ MALBY A ŠTUKY A TO NA VŠECH PŮVODNÍCH STĚNÁCH

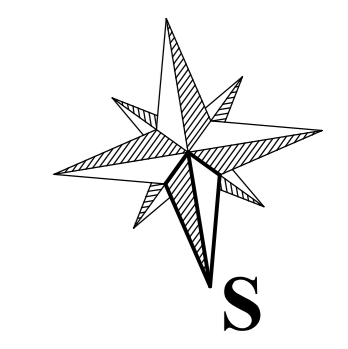

±0,000= ÚROVEŇ ČISTÉ PODLAHY V 1.NP			
STAVEBNĚ - PROJEKČNÍ KANCELÁŘ OLDŘICH PODOJIL DIS.		Táborská 1102 379 01 Třeboň	
kreslil: Oldřich Podojil DiS.		vypracoval: Jan Suchomel DiS.	
investor: Město Klecany, Do Klecánek 52, 250 67 Klecany		odp. projektant: Oldřich Podojil DiS.	
akce: ZMĚNA STAVBY ZDRAVOTNÍHO STŘEDISKA		stupeň PD: pro realizaci stavby	
místo stavby: Klecany č.p. 17, k.ú. Klecany, č. parc. st. 31/1, 40/3		měřítko: 1:50	
obsah výkresu: F.1. STAVEBNÍ ČÁST PŮDORYS 1.PP - SUTERÉN - NOVÝ STAV		datum: 12/2012 č. paré:	
		číslo výkresu: F.1.7.	