


bytový dům C - 1.NP byty

byt	typ	místnost	plocha
C.1.1	3kk	01	chodba 8.8
		02	komora 1.9
		03	ložnice 14.0
		04	pokoj 13.3
		05	toaleta 2.0
		06	koupelna 5.8
		07	obývací pokoj 35.1
Σ			80.9
		předzahrádka	66.8
	c.1.0_06	sklep	3.4
C.1.2	2kk	01	chodba 4.2
		02	koupelna 4.3
		03	ložnice 14.9
		04	obývací pokoj 27.4
Σ			50.8
		předzahrádka	75.5
		lodžie	5.1
	c.1.0_01	sklep	2.6
C.1.3	3kk	01	chodba 7.4
		02	toaleta 2.3
		03	ložnice 14.2
		04	pokoj 12.8
		05	koupelna 4.4
		06	toaleta 2.1
		07	obývací pokoj 31.6
Σ			74.8
		předzahrádka	76.4
	c.1.0_07	sklep	3.2

SO 03

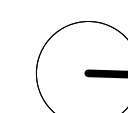


bytový dům C

patro	označení	kat.	čup	sklepy		terasa/ předzahrádka
				ozn.	plocha	
1.NP	C.1.1	3kk	81.0	c.1.0_06	3.4	66.8
	C.1.2	2kk	50.8	c.1.0_01	2.6	75.5
	C.1.3	3kk	75.0	c.1.0_07	3.2	76.4
2.NP	C.2.1	3kk	74.9	c.1.0_08	3.0	5.9
	C.2.2	2kk	49.7	c.1.0_02	2.8	5.2
	C.2.3	3kk	74.5	c.1.0_09	2.8	5.5
	C.2.4	2kk	55.4	c.1.0_03	2.8	0
3.NP	C.3.1	2kk	61.7	c.1.0_04	2.8	3.8
	C.3.2	2kk	47.1	c.1.0_10	2.6	20.3
	C.3.3	3kk	69.5	c.1.0_05	2.4	14.5
Σ			639.8		28.6	273.9

bytový dům C - společné prostory

patro	označení	plocha
1.NP	sklepy	36.5
	t.m.	6.0
	kolárna	6.6
	chodba	23.9
2.NP	chodba	20.6
3.NP	chodba	19.4
Σ		112.9

Revize:		Číslo zakázky:
Investor: Prosluněná Property Development, člen skupiny V Invest. Walterovo náměstí 329/3 158 00 Praha 5 - Jinonice		
Pořizovatel: Městský úřad Klecany Bc. Daniel Dvořák Do Klecáněk 52 250 67 Klecany		Výkonný pořizovatel: PRISVICH, s.r.o. Ing. Ladislav Vich Nad Orionem 140 25206 Davle
Název územně plánovací dokumentace: Regulační plán Klecany - U Bílé zdi		
Projektový stupeň:		
Projektant: mar.s architects s.r.o. ing.arch. Martin Šenberger ČKA: 3742		
Zhotovitel: mar.s architects s.r.o. a: stavítejská 8, Praha 6 t: 724979573 e: contact@marsarchitects.cz IČ:29134846 DIČ:CZ29134846		
Výkres: PŮDORYS 1NP_BDC		
Vypracoval: ing. arch. Daniel Mudra	Datum: 08/2018	Měřítko: 1:100
Výkres číslo: B-DP9_C.01		

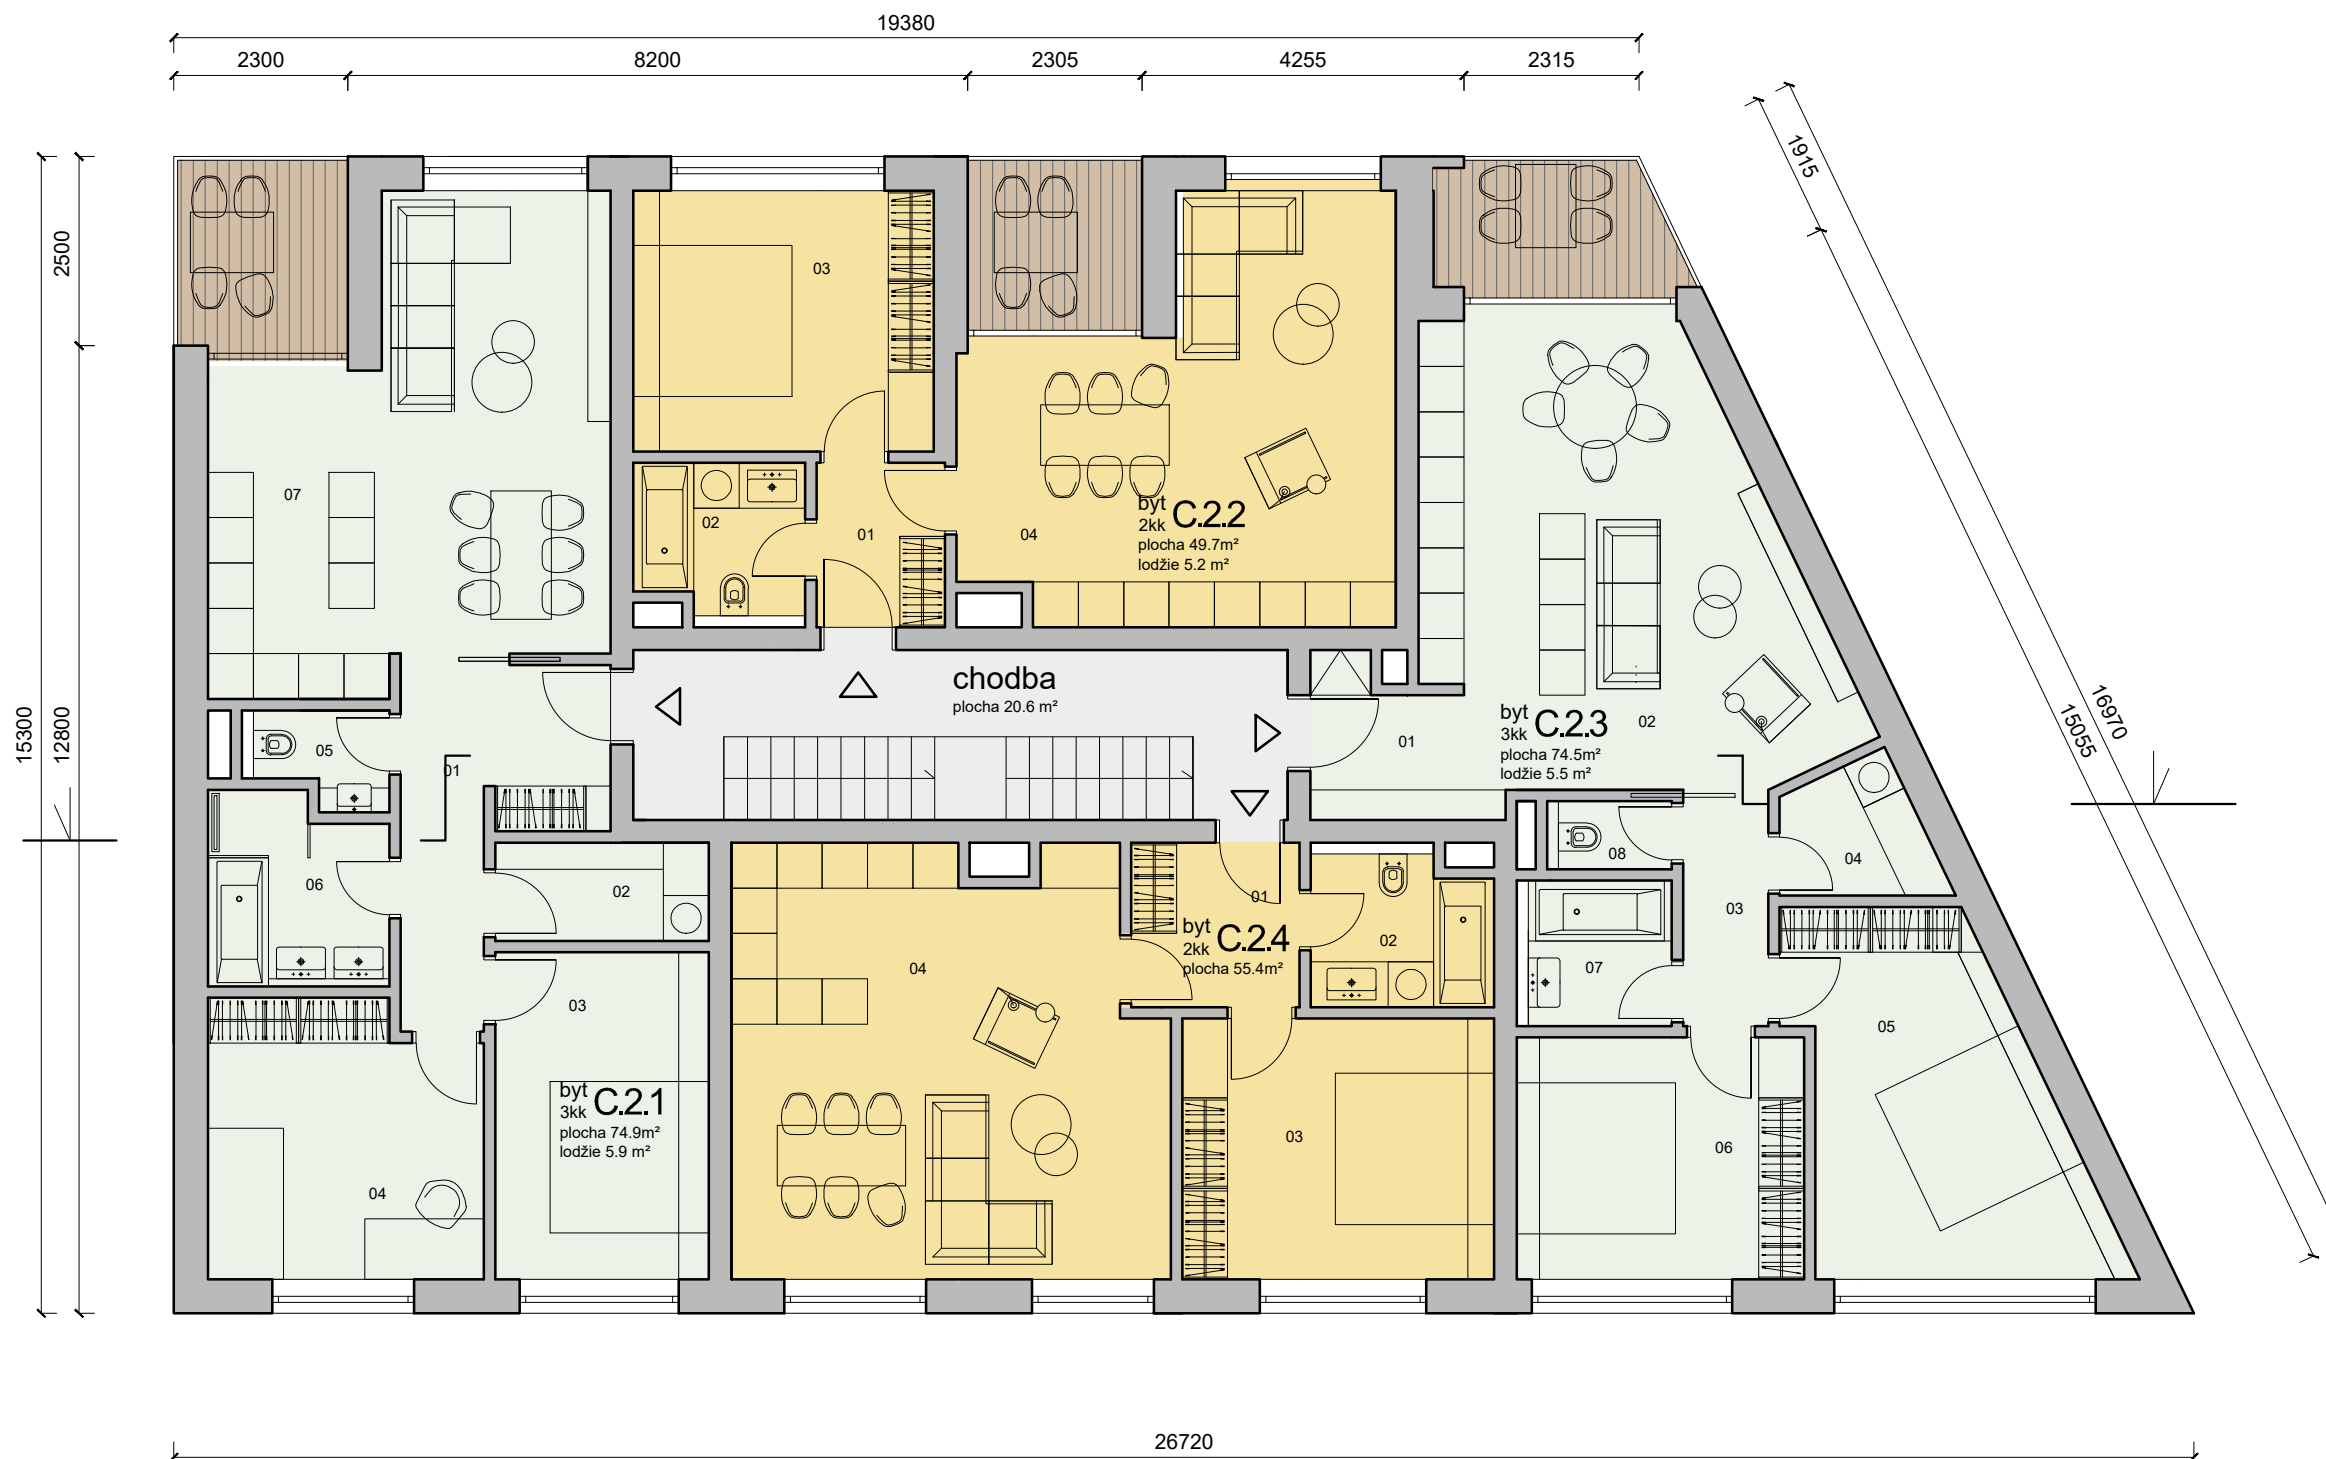

bytový dům C - 2.NP byty

byt	typ	místnost	plocha	
C.2.1	3kk	01 chodba	9.6	
		02 komora	3.7	
		03 ložnice	12.2	
		04 pokoj	12.8	
		05 toaleta	2.2	
		06 koupelna	5.8	
		07 obývací pokoj	28.8	
Σ			75.1	
		lodžie	5.9	
	c.1.0_08	sklep	3.0	
C.2.2	2kk	01 chodba	3.9	
		02 koupelna	4.3	
		03 ložnice	13.7	
		04 obývací pokoj	27.7	
Σ			49.7	
		lodžie	5.2	
	c.1.0_02	sklep	2.8	
C.2.3	3kk	01 zádveří	4.1	
		02 obývací pokoj	29.8	
		03 chodba	4.1	
		04 toaleta	3.2	
		05 ložnice	16.1	
		06 pokoj	12.2	
		07 koupelna	3.7	
		08 toaleta	1.5	
Σ			74.5	
		lodžie	5.5	
	c.1.0_09	sklep	2.8	
C.2.4	2kk	01 chodba	5.1	
		02 koupelna	4.7	
		03 ložnice	14.2	
		04 obývací pokoj	31.5	
Σ			55.4	
		c.1.0_03	sklep	2.8

SO 03


bytový dům C

patro	označení	kat.	čup	sklepy		terasa/ předzahrádka
				ozn.	plocha	
1.NP	C.1.1	3kk	81.0	c.1.0_06	3.4	66.8
	C.1.2	2kk	50.8	c.1.0_01	2.6	75.5
	C.1.3	3kk	75.0	c.1.0_07	3.2	76.4
2.NP	C.2.1	3kk	74.9	c.1.0_08	3.0	5.9
	C.2.2	2kk	49.7	c.1.0_02	2.8	5.2
	C.2.3	3kk	74.5	c.1.0_09	2.8	5.5
	C.2.4	2kk	55.4	c.1.0_03	2.8	0
3.NP	C.3.1	2kk	61.7	c.1.0_04	2.8	3.8
	C.3.2	2kk	47.1	c.1.0_10	2.6	20.3
	C.3.3	3kk	69.5	c.1.0_05	2.4	14.5
Σ			639.8		28.6	273.9

bytový dům C - společné prostory

patro	označení	plocha
1.NP	sklepy	36.5
	t.m.	6.0
	kolárna	6.6
2.NP	chodba	23.9
	chodba	20.6
3.NP	chodba	19.4
Σ		112.9

Revize:		Číslo zakázky:
Investor: Prosluněná Property Development, člen skupiny V Invest. Walterovo náměstí 329/3 158 00 Praha 5 - Jinonice		
Pořizovatel: Městský úřad Klecany Bc. Daniel Dvořák Do Klecánek 52 250 67 Klecany	Výkonný pořizovatel: PRISVICH, s.r.o. Ing. Ladislav Vich Nad Orionem 140 25206 Davle	
Název územně plánovací dokumentace: Regulační plán Klecany - U Bílé zdi		
Projektový stupeň:		
Projektant: mar.s architects s.r.o. ing.arch. Martin Šenberger ČKA: 3742		
Zhotovitel: mar.s architects s.r.o. a: stavitejská 8, praha 6 t: 724979573 e: contact@marsarchitects.cz IČ:29134846 DIČ:CZ29134846		
Výkres: PŮDORYS 2NP_BDC		
Vypracoval: ing. arch. Daniel Mudra	Datum: 08/2018	Měřítko: 1:100
Výkres číslo: B-DP9_C.02		

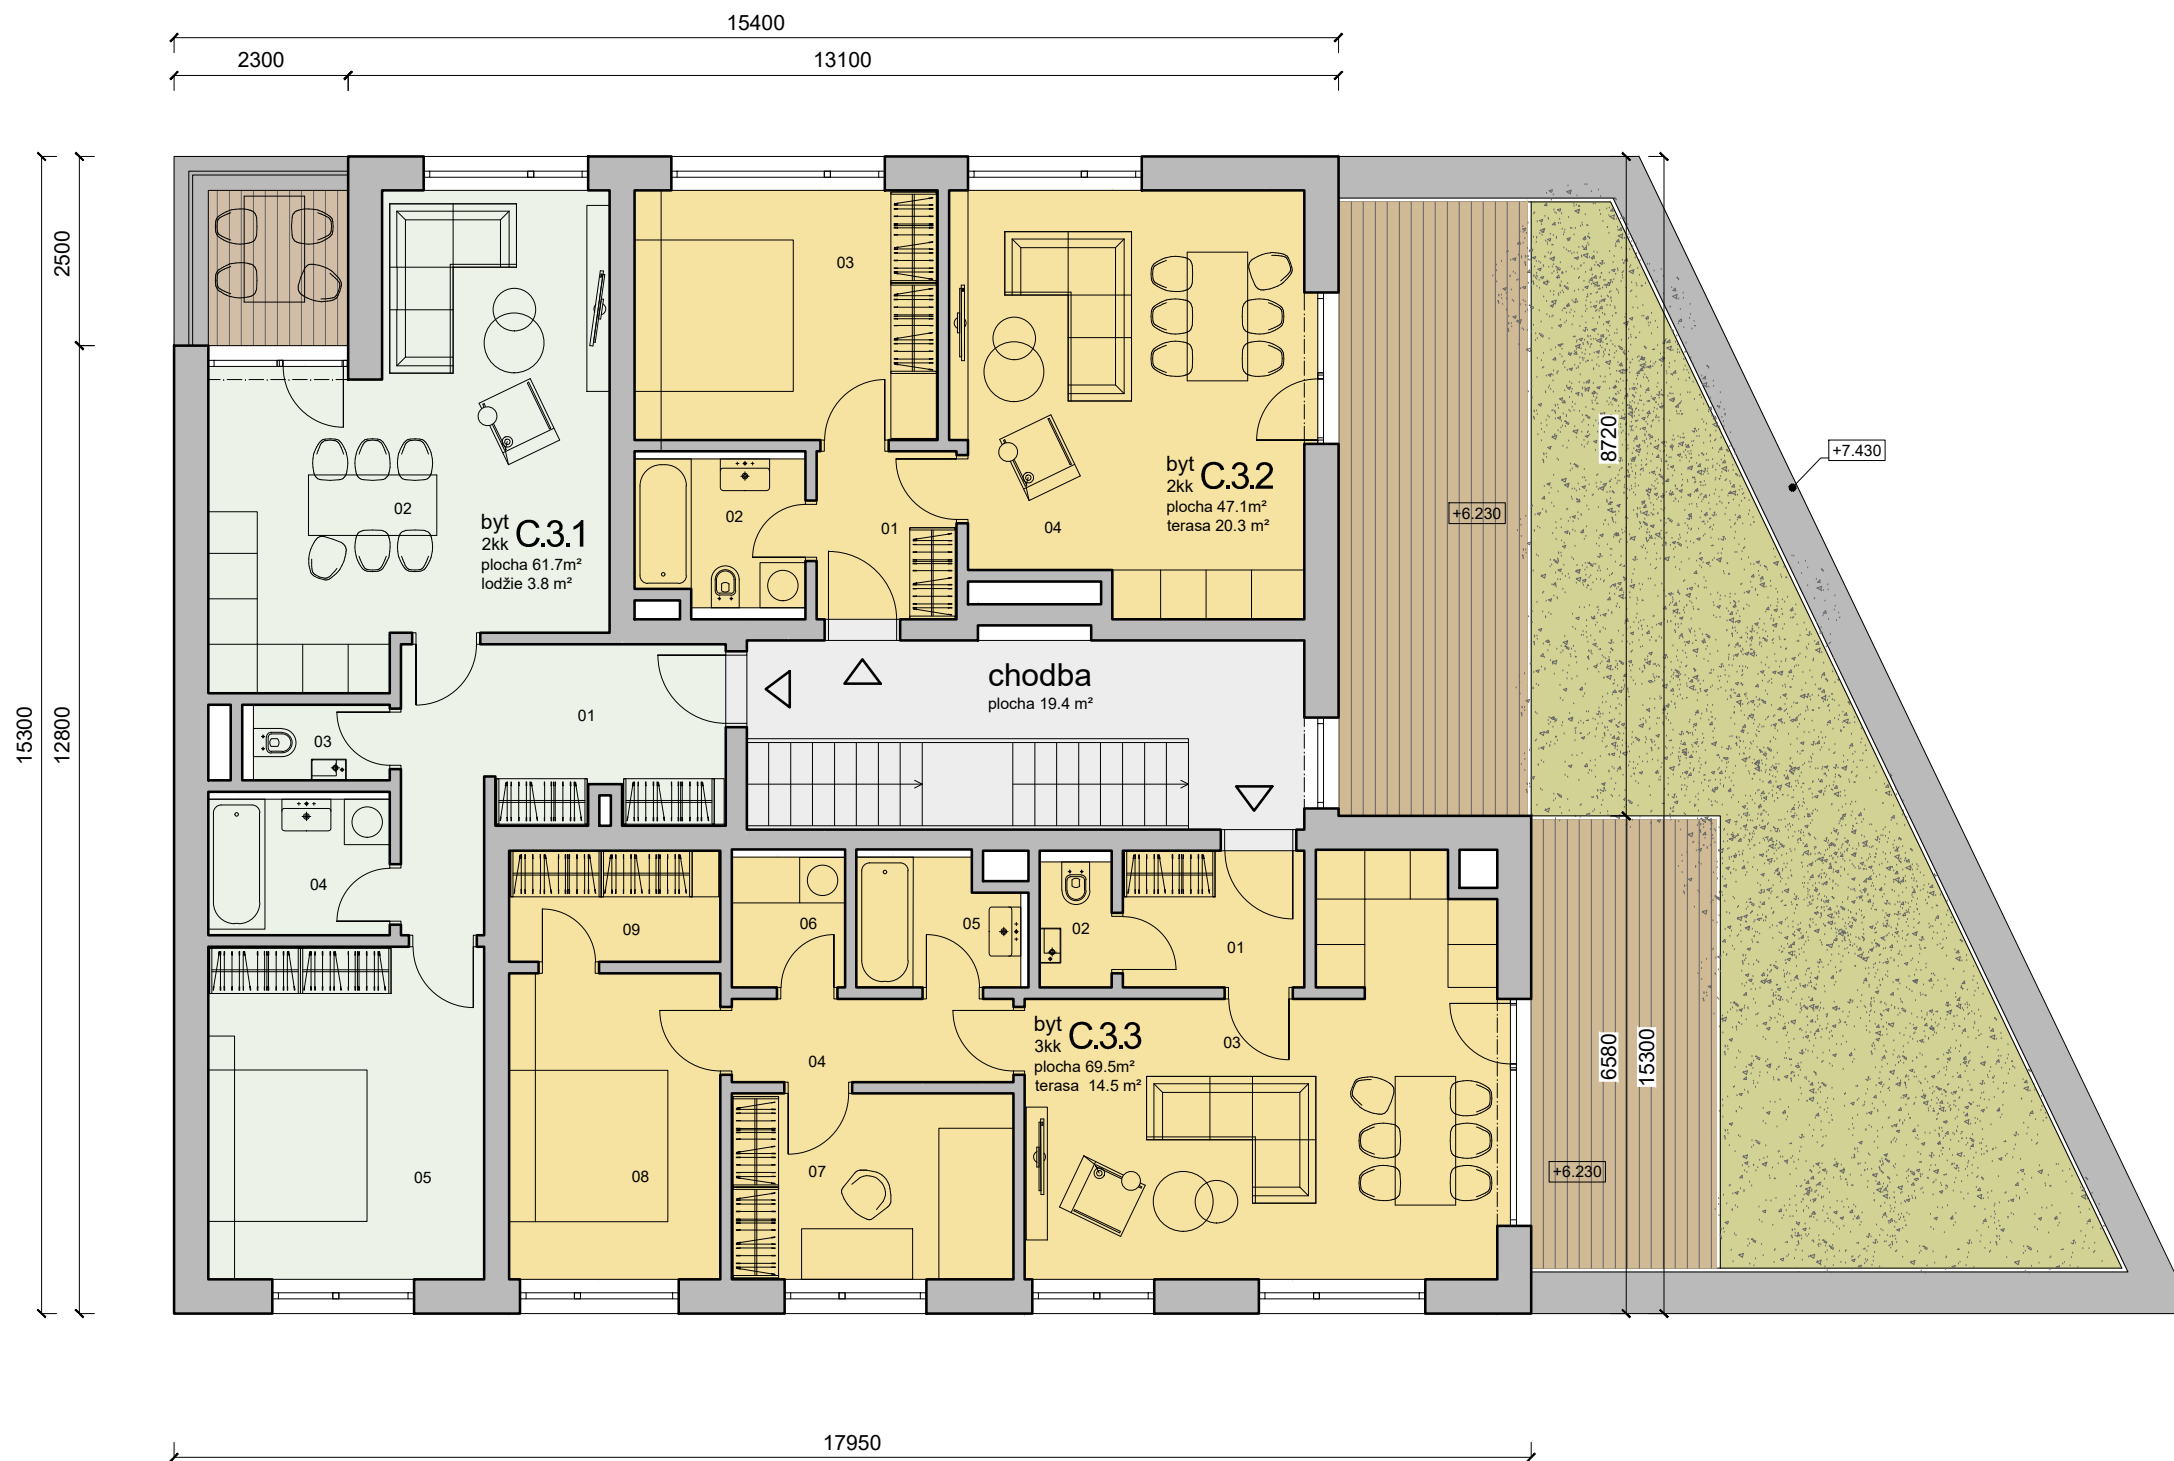

bytový dům C - 3.NP byty

byt	typ	místnost	plocha	
C.3.1	3kk	01	chodba	11.9
		02	obývací pokoj	27.7
		03	toaleta	1.8
		04	koupelna	4.3
		05	ložnice	16.1
Σ			61.7	
		lodžie	3.8	
	c.1.0_04	sklep	2.8	
C.3.2	2kk	01	chodba	4.3
		02	koupelna	4.3
		03	ložnice	13.2
		04	obývací pokoj	25.3
Σ			47.1	
		terasa	20.3	
	c.1.0_10	sklep	2.6	
C.3.3	2kk	01	chodba	4.3
		02	toaleta	1.7
		03	obývací pokoj	28.2
		04	chodba	4.5
		05	koupelna	3.4
		06	komora	2.6
		07	pracovna	9.2
		08	ložnice	11.4
		09	šatna	4.1
Σ			69.5	
		terasa	14.5	
	c.1.0_05	sklep	2.4	


bytový dům C

patro	označení	kat.	čup	sklepy		terasa/ předzahrádka
				ozn.	plocha	
1.NP	C.1.1	3kk	81.0	c.1.0_06	3.4	66.8
	C.1.2	2kk	50.8	c.1.0_01	2.6	75.5
	C.1.3	3kk	75.0	c.1.0_07	3.2	76.4
2.NP	C.2.1	3kk	74.9	c.1.0_08	3.0	5.9
	C.2.2	2kk	49.7	c.1.0_02	2.8	5.2
	C.2.3	3kk	74.5	c.1.0_09	2.8	5.5
	C.2.4	2kk	55.4	c.1.0_03	2.8	0
3.NP	C.3.1	2kk	61.7	c.1.0_04	2.8	3.8
	C.3.2	2kk	47.1	c.1.0_10	2.6	20.3
	C.3.3	3kk	69.5	c.1.0_05	2.4	14.5
Σ			639.8		28.6	273.9


bytový dům C - společné prostory

patro	označení	plocha
1.NP	sklepy	36.5
	t.m.	6.0
	kolárna	6.6
	chodba	23.9
2.NP	chodba	20.6
3.NP	chodba	19.4
Σ		112.9

SO 03

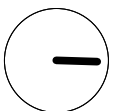


Revize:		Číslo zakázky:
Investor:	Prosluněná Property Development, člen skupiny V Invest. Walterovo náměstí 329/3 158 00 Praha 5 - Jinonice	
Pořizovatel:	Městský úřad Klecany Bc. Daniel Dvořák Do Klecánek 52 250 67 Klecany	Výkonný pořizovatel: PRISVICH, s.r.o. Ing. Ladislav Vich Nad Orionem 140 25206 Davle
Název územně plánovací dokumentace:	Regulační plán Klecany - U Bílé zdi	
Projektový stupeň:		
Projektant:	mar.s architects s.r.o. ing.arch. Martin Senberger ČKA: 3742	
Zhotovitel:	mar.s architects s.r.o. a: stavitejská 8, praha 6 t: 724979573 e: contact@marsarchitects.cz IČ:29134846 DIČ:CZ29134846	
Výkres:	PŮDORYS 3NP_BDC	
Vypracoval:	Datum:	Měřítko:
ing. arch. Daniel Mudra	08/2018	1:100
		Výkres číslo:
		B-DP9_C.03

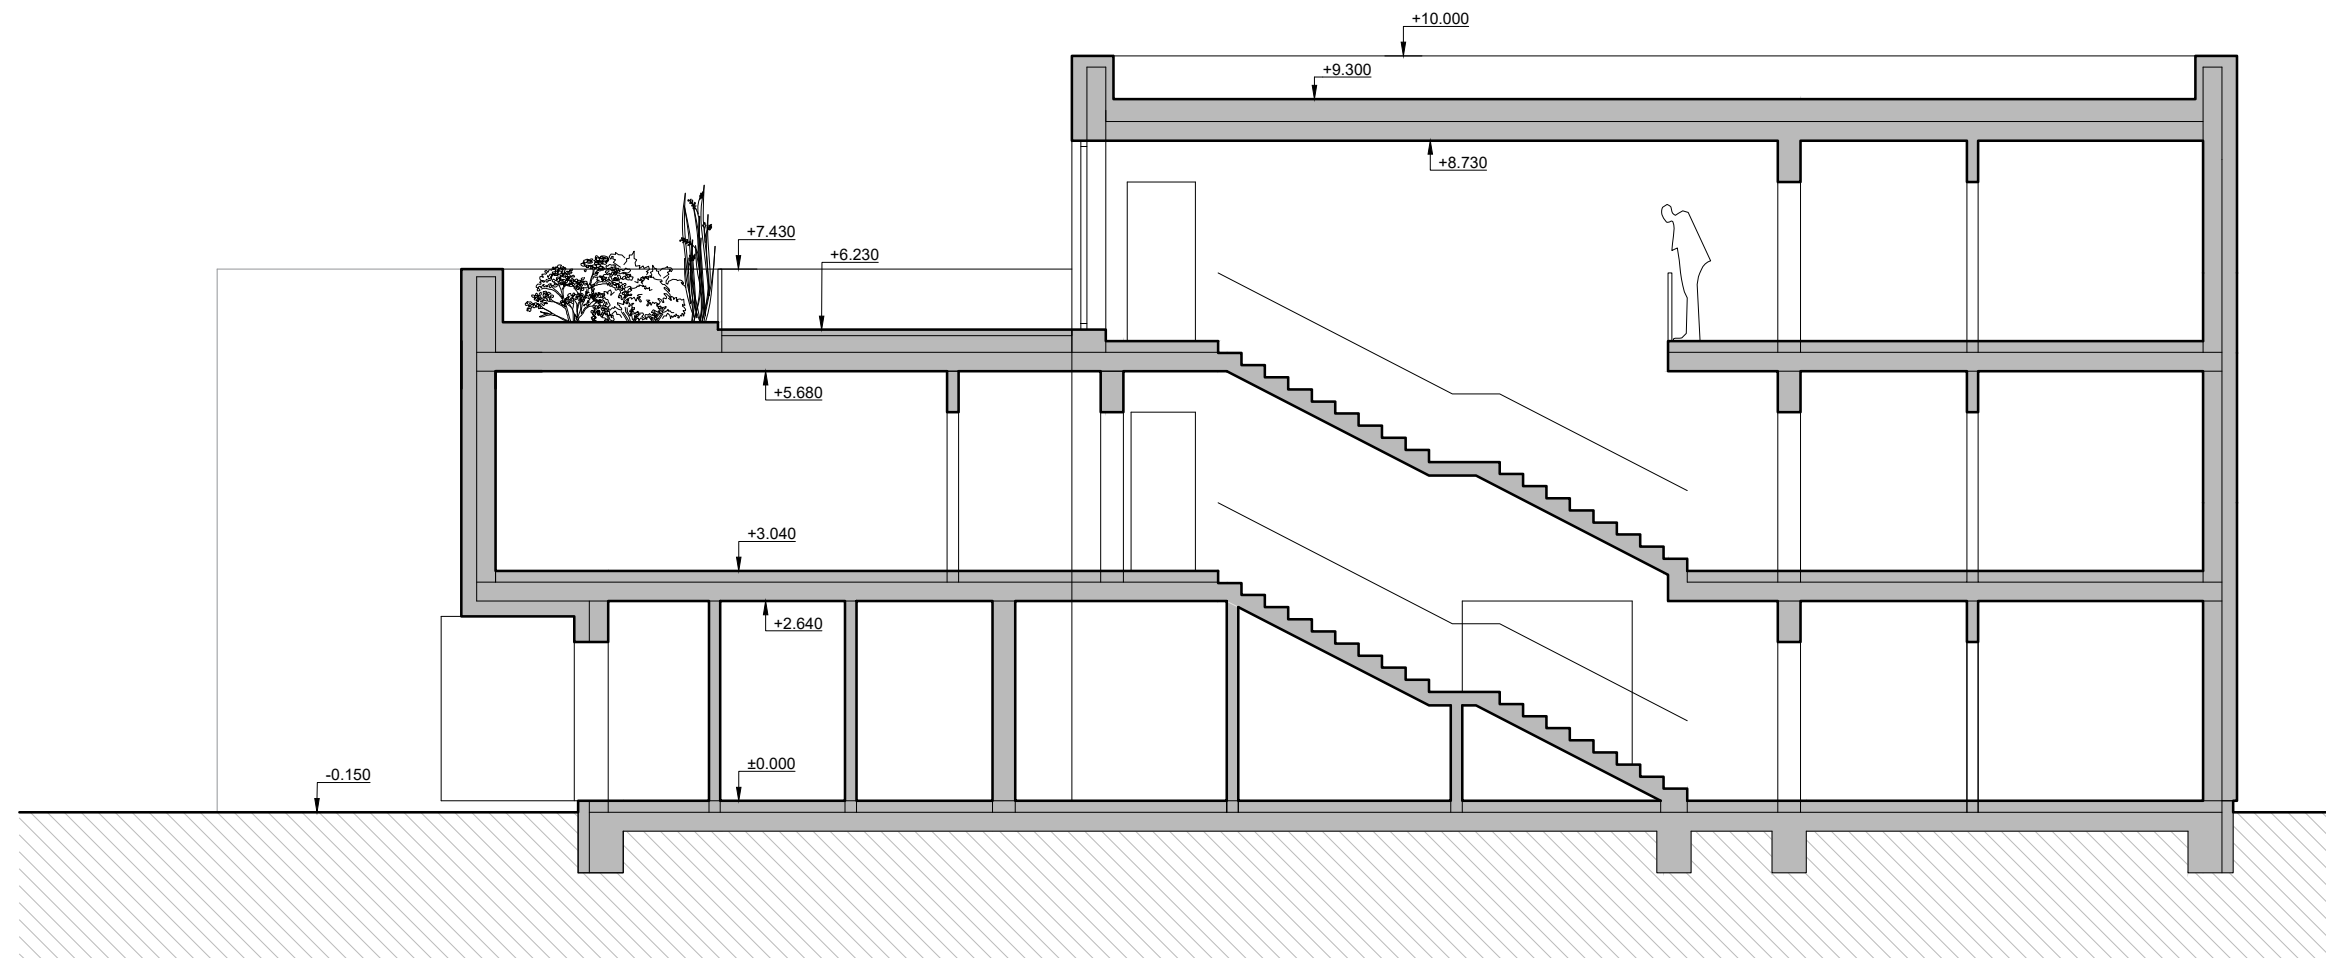

SO 03

Revize:		Číslo zakázky:
Investor:	Prosluněná Property Development, člen skupiny V Invest. Walterovo náměstí 329/3 158 00 Praha 5 - Jinonice	
Pořizovatel:	Městský úřad Klecany Bc. Daniel Dvořák Do Klecánek 52 250 67 Klecany	Výkonný pořizovatel: PRISVICH, s.r.o. Ing. Ladislav Vich Nad Orionem 140 25206 Davle
Název územně plánovací dokumentace:	Regulační plán Klecany - U Bílé zdi	
Projektový stupeň:		
Projektant:	mar.s architects s.r.o. ing.arch. Martin Senberger ČKA: 3742	
ZHOTOVITEL:	mar.s architects s.r.o. a: stavitejská 8, praha 6 t: 724979573 e: contact@marsarchitects.cz IČ:29134846 DIČ:CZ29134846	
Výkres:	ŘEZ PODÉLNÝ	
Vypracoval:	Datum:	Měřítko:
ing. arch. Daniel Mudra	08/2018	1:100
		Výkres číslo:
		B-DP9_C.04

pohled jižní

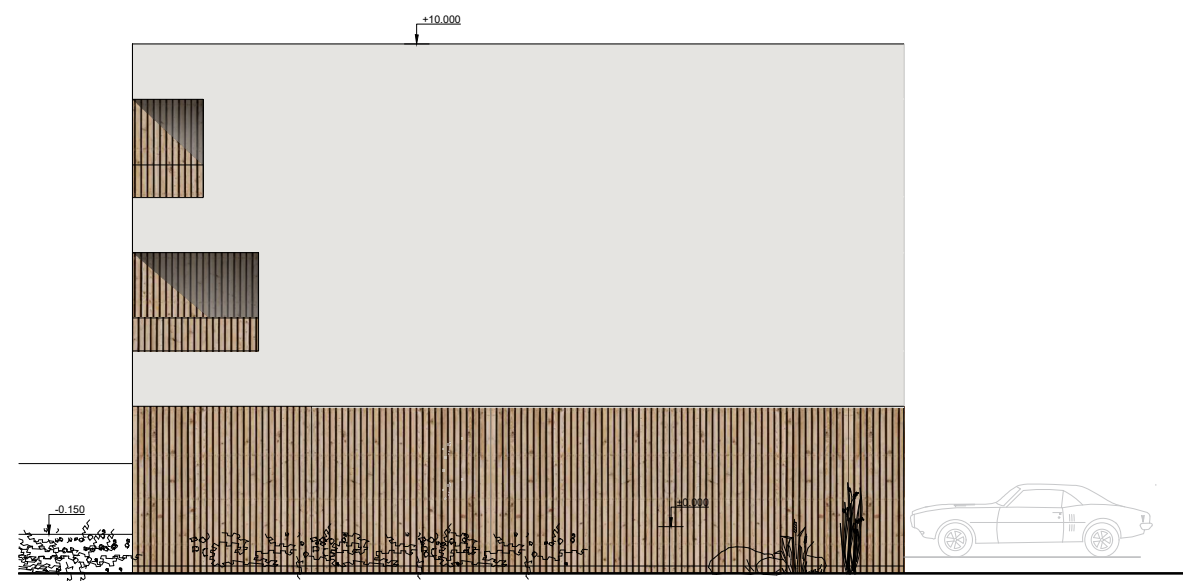


pohled východní



SO 03

Revize:		Číslo zakázky:
Investor:	Prosluněná Property Development, člen skupiny V Invest. Walterovo náměstí 329/3 158 00 Praha 5 - Jinonice	
Pořizovatel:	Městský úřad Klecany Bc. Daniel Dvořák Do Klecánek 52 250 67 Klecany	Výkonný pořizovatel: PRISVICH, s.r.o. Ing. Ladislav Vich Nad Orionem 140 25206 Davle
Název územně plánovací dokumentace:	Regulační plán Klecany - U Bílé zdi	
Projektový stupeň:		
Projektant:	mar.s architects s.r.o. ing.arch. Martin Senberger ČKA: 3742	
ZHOTOVITEL:	mar.s architects s.r.o. a: stavitejská 8, praha 6 t: 724979573 e: contact@marsarchitects.cz IČ:29134846 DIČ:CZ29134846	
Výkres:	POHLED JIŽNÍ, VÝCHODNÍ	
Vypracoval:	Datum:	Měřítko:
ing. arch. Daniel Mudra	08/2018	1:150
		Výkres číslo:
		B-DP9_C.05

pohled severní

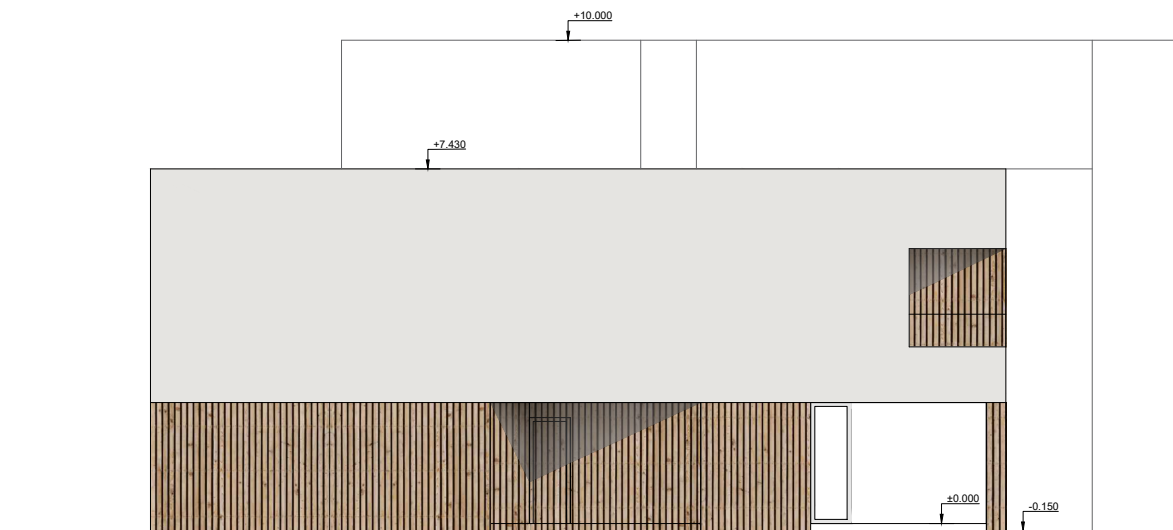

pohled západní



SO 03

Revize:		Číslo zakázky:
Investor:	Prosluněná Property Development, člen skupiny V Invest. Walterovo náměstí 329/3 158 00 Praha 5 - Jinonice	
Pořizovatel:	Městský úřad Klecany Bc. Daniel Dvořák Do Klecánek 52 250 67 Klecany	Výkonný pořizovatel: PRISVICH, s.r.o. Ing. Ladislav Vich Nad Orionem 140 25206 Davle
Název územně plánovací dokumentace:	Regulační plán Klecany - U Bílé zdi	
Projektový stupeň:		
Projektant:	mar.s architects s.r.o. ing.arch. Martin Šenberger ČKA: 3742	
ZHOTOVITEL:	mar.s architects s.r.o. a: stavitejská 8, praha 6 t: 724979573 e: contact@marsarchitects.cz IČ:29134846 DIČ:CZ29134846	
Výkres:	POHLED SEVERNÍ, ZÁPADNÍ	
Vypracoval:	Datum:	Měřítko:
ing. arch. Daniel Mudra	08/2018	1:100
Výkres číslo:	B-DP9_C.06	