



ÚZEMNÍ PLÁN KLECANY

ČISTOPIS

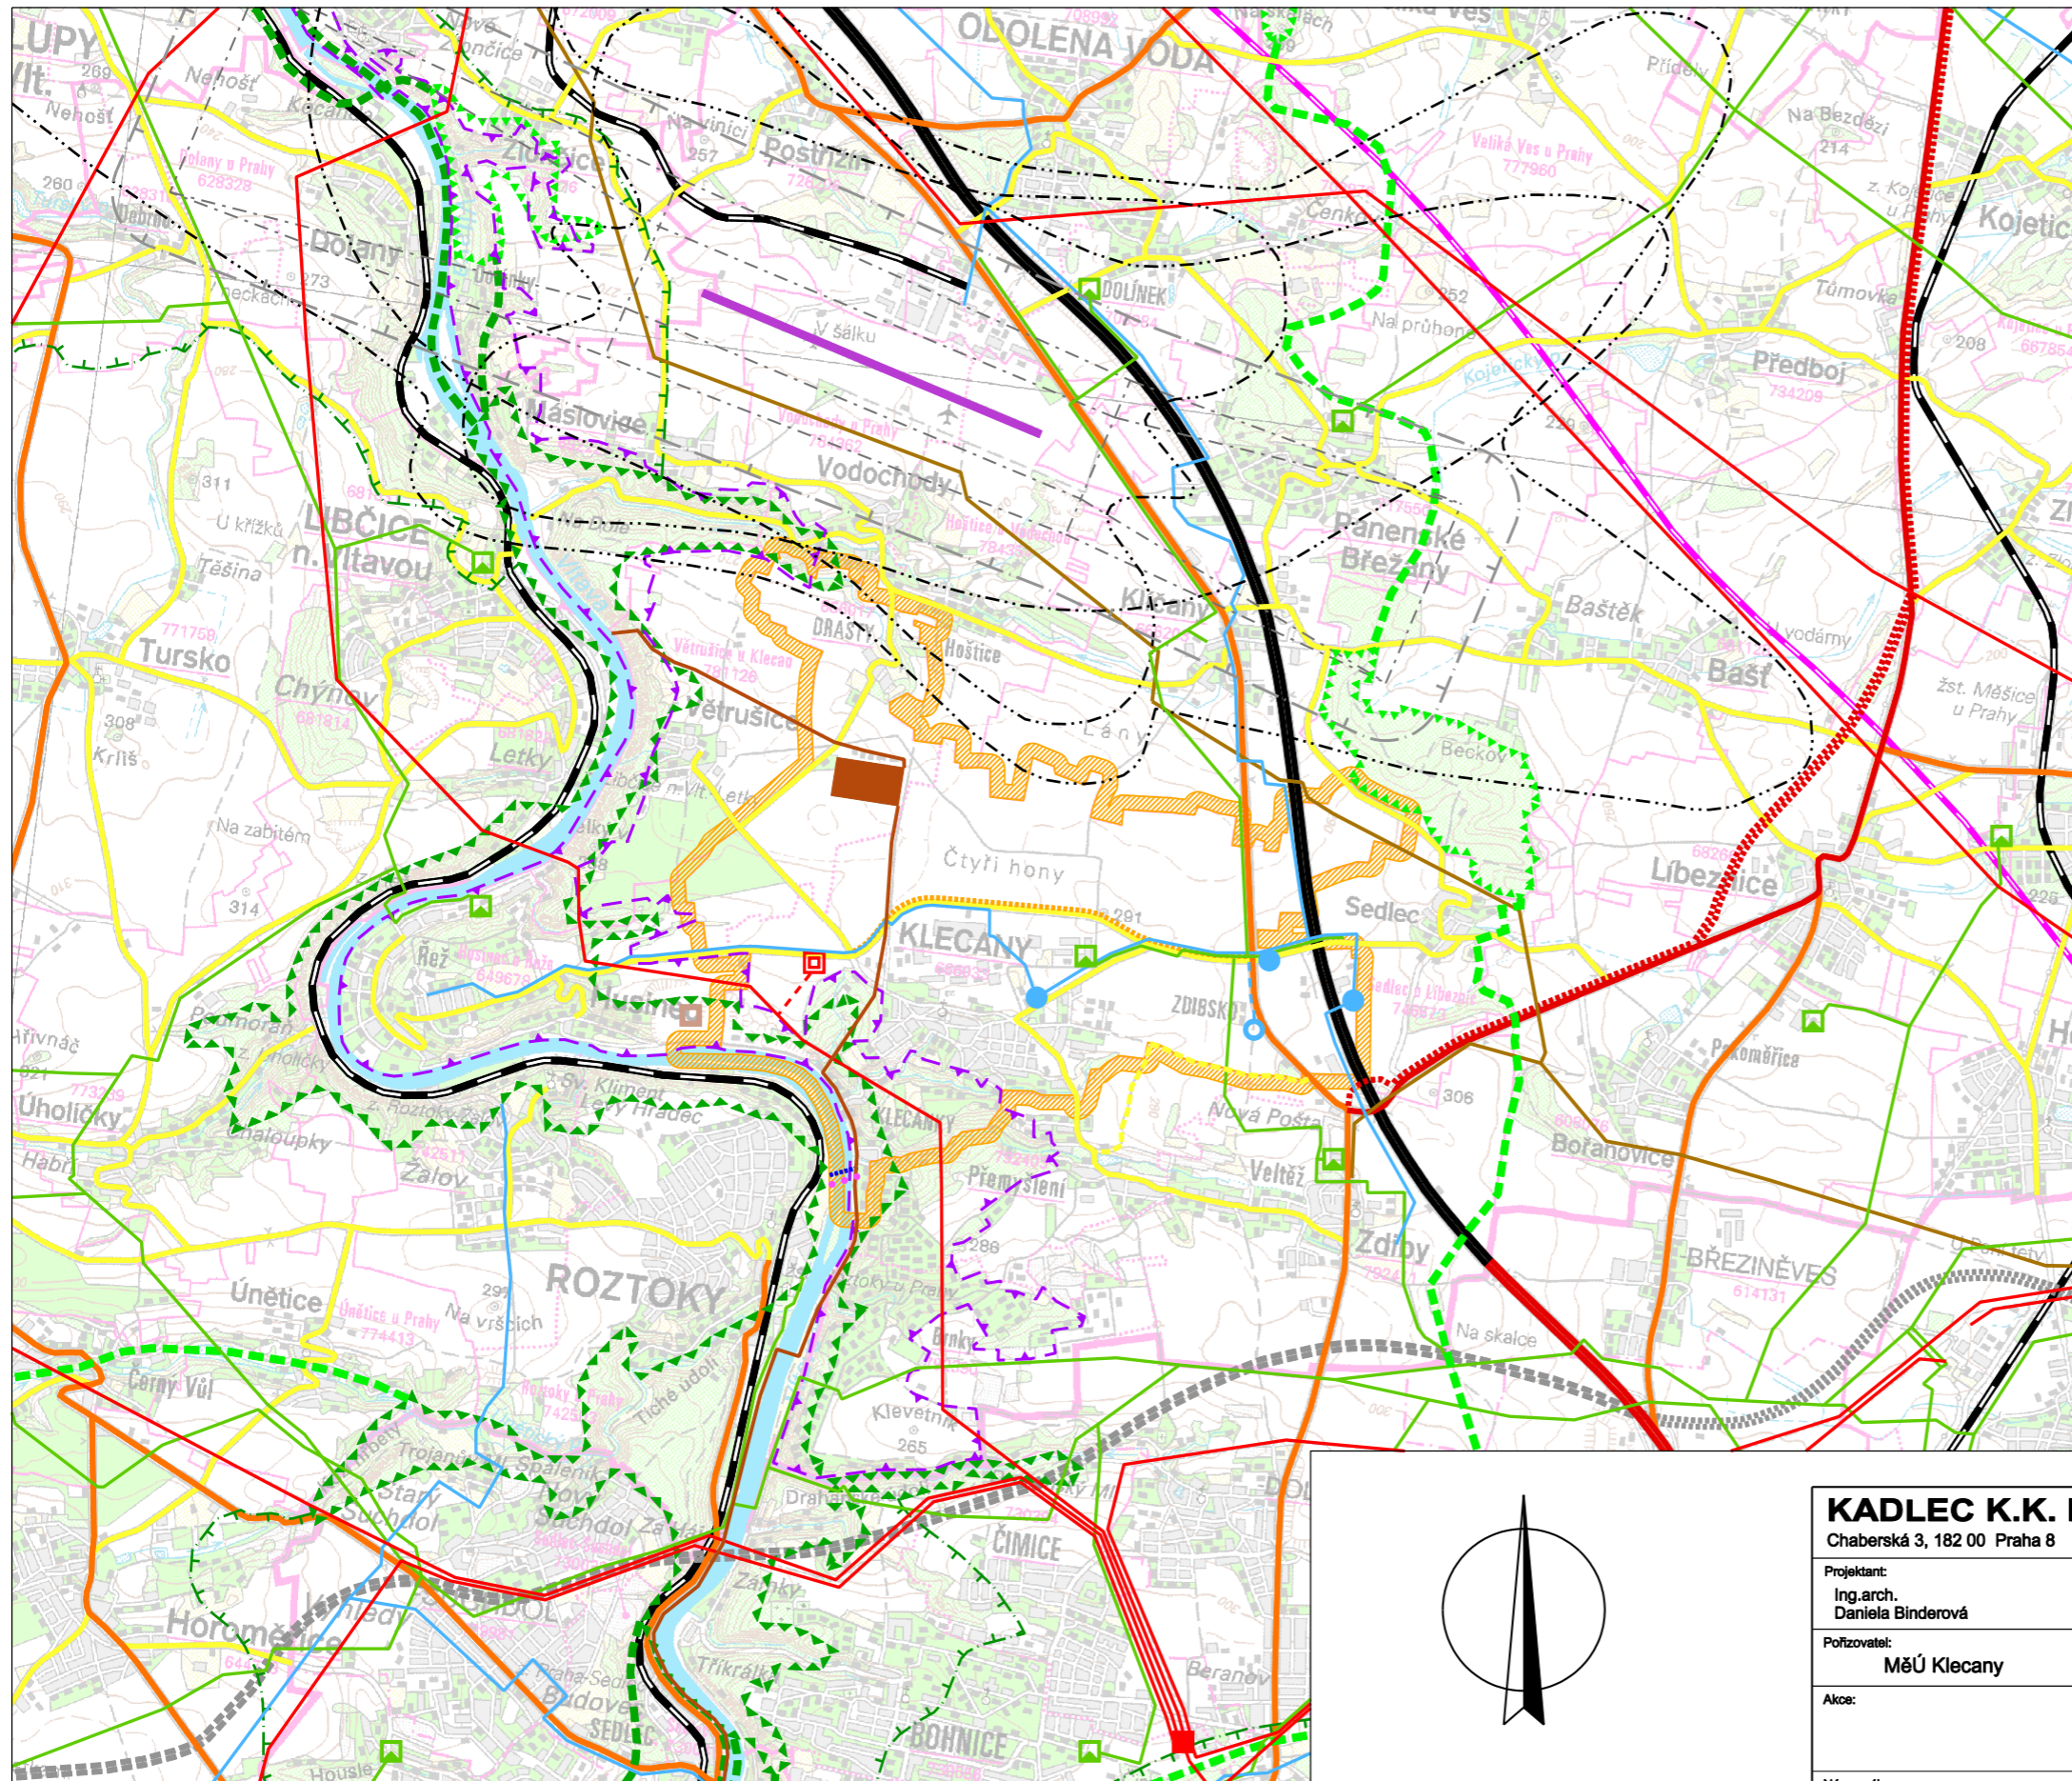

stav	návrh	rezerva	
			hranice řešeného území
			dálnice
			silnice I. třídy
			silnice II. třídy
			silnice III. třídy
			železnice
			vysokorychlostní železniční trať
			letišťe
			ochranná pásma letišťe
			letišťe - izofona 60 dB
			vodní plochy
			přívov, v návrhu most
			vedení VVN, transformovna
			plynovod VTL, regulační stanice
			ropovod a produktovod
			vodovodní přivaděč, vodojem
			likvidace odpadních vod
			nadregionální biocentrum (NRBC)
			nadregionální biokoridor (NRBK)
			ochranná zóna NRBK
			regionální biocentrum (RBC)
			regionální biokoridor (RBK)
			přírodní park Dolní Povltaví

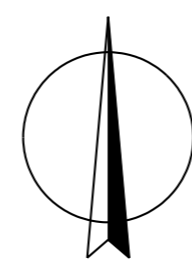

KADLEC K.K. NUSLE spol. s r.o.			
Chaberská 3, 182 00 Praha 8		Tel., fax : 284 680 740, 284 680 750 e-mail: posta@kadleck.cz www.kadleck.cz	
Projektant: Ing.arch. Daniela Binderová	Odborný projektant:	Operátor: Štěpán Klumpar	
Pořizovatel: MěÚ Klecany	Schvalovací orgán: zastupitelstvo města Klecany	Číslo smlouvy: 342/07	
Akce:	ÚZEMNÍ PLÁN KLECANY čistopis	Datum: 5. 2010	Výkres č.: B2
Název výkresu:	Výkres širších vztahů	Měřítko: 1 : 50 000	Kopie č.:

B2. Výkres širších vztahů

M.: 1:50 000