
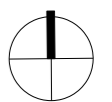


REVITALIZACE A ZVÝŠENÍ KAPACITY ZŠ KLECANY

18.2.2019, MÚ KLECANY



INŽENÝRSKÉ SÍŤE - STÁVAJÍCÍ


- — — — — SILNOPROUD PODZEMNÍ VEDENÍ NN
- — — — — SILNOPROUD PODZEMNÍ VEDENÍ VN
- — — — — SILNOPROUD NADZEMNÍ VEDENÍ VN
- — — — — PLYN VEDENÍ STL
- — — — — PLYN VEDENÍ NTL
- — — — — VODOVOD
- — — — — KANALIZACE SPLAŠKOVÁ
- — — — — KANALIZACE DEŠŤOVÁ
- — — — — KANALIZACE JEDNOTNÁ
- — — — — VEDENÍ SLP
- — — — — TOPNÝ KANÁL

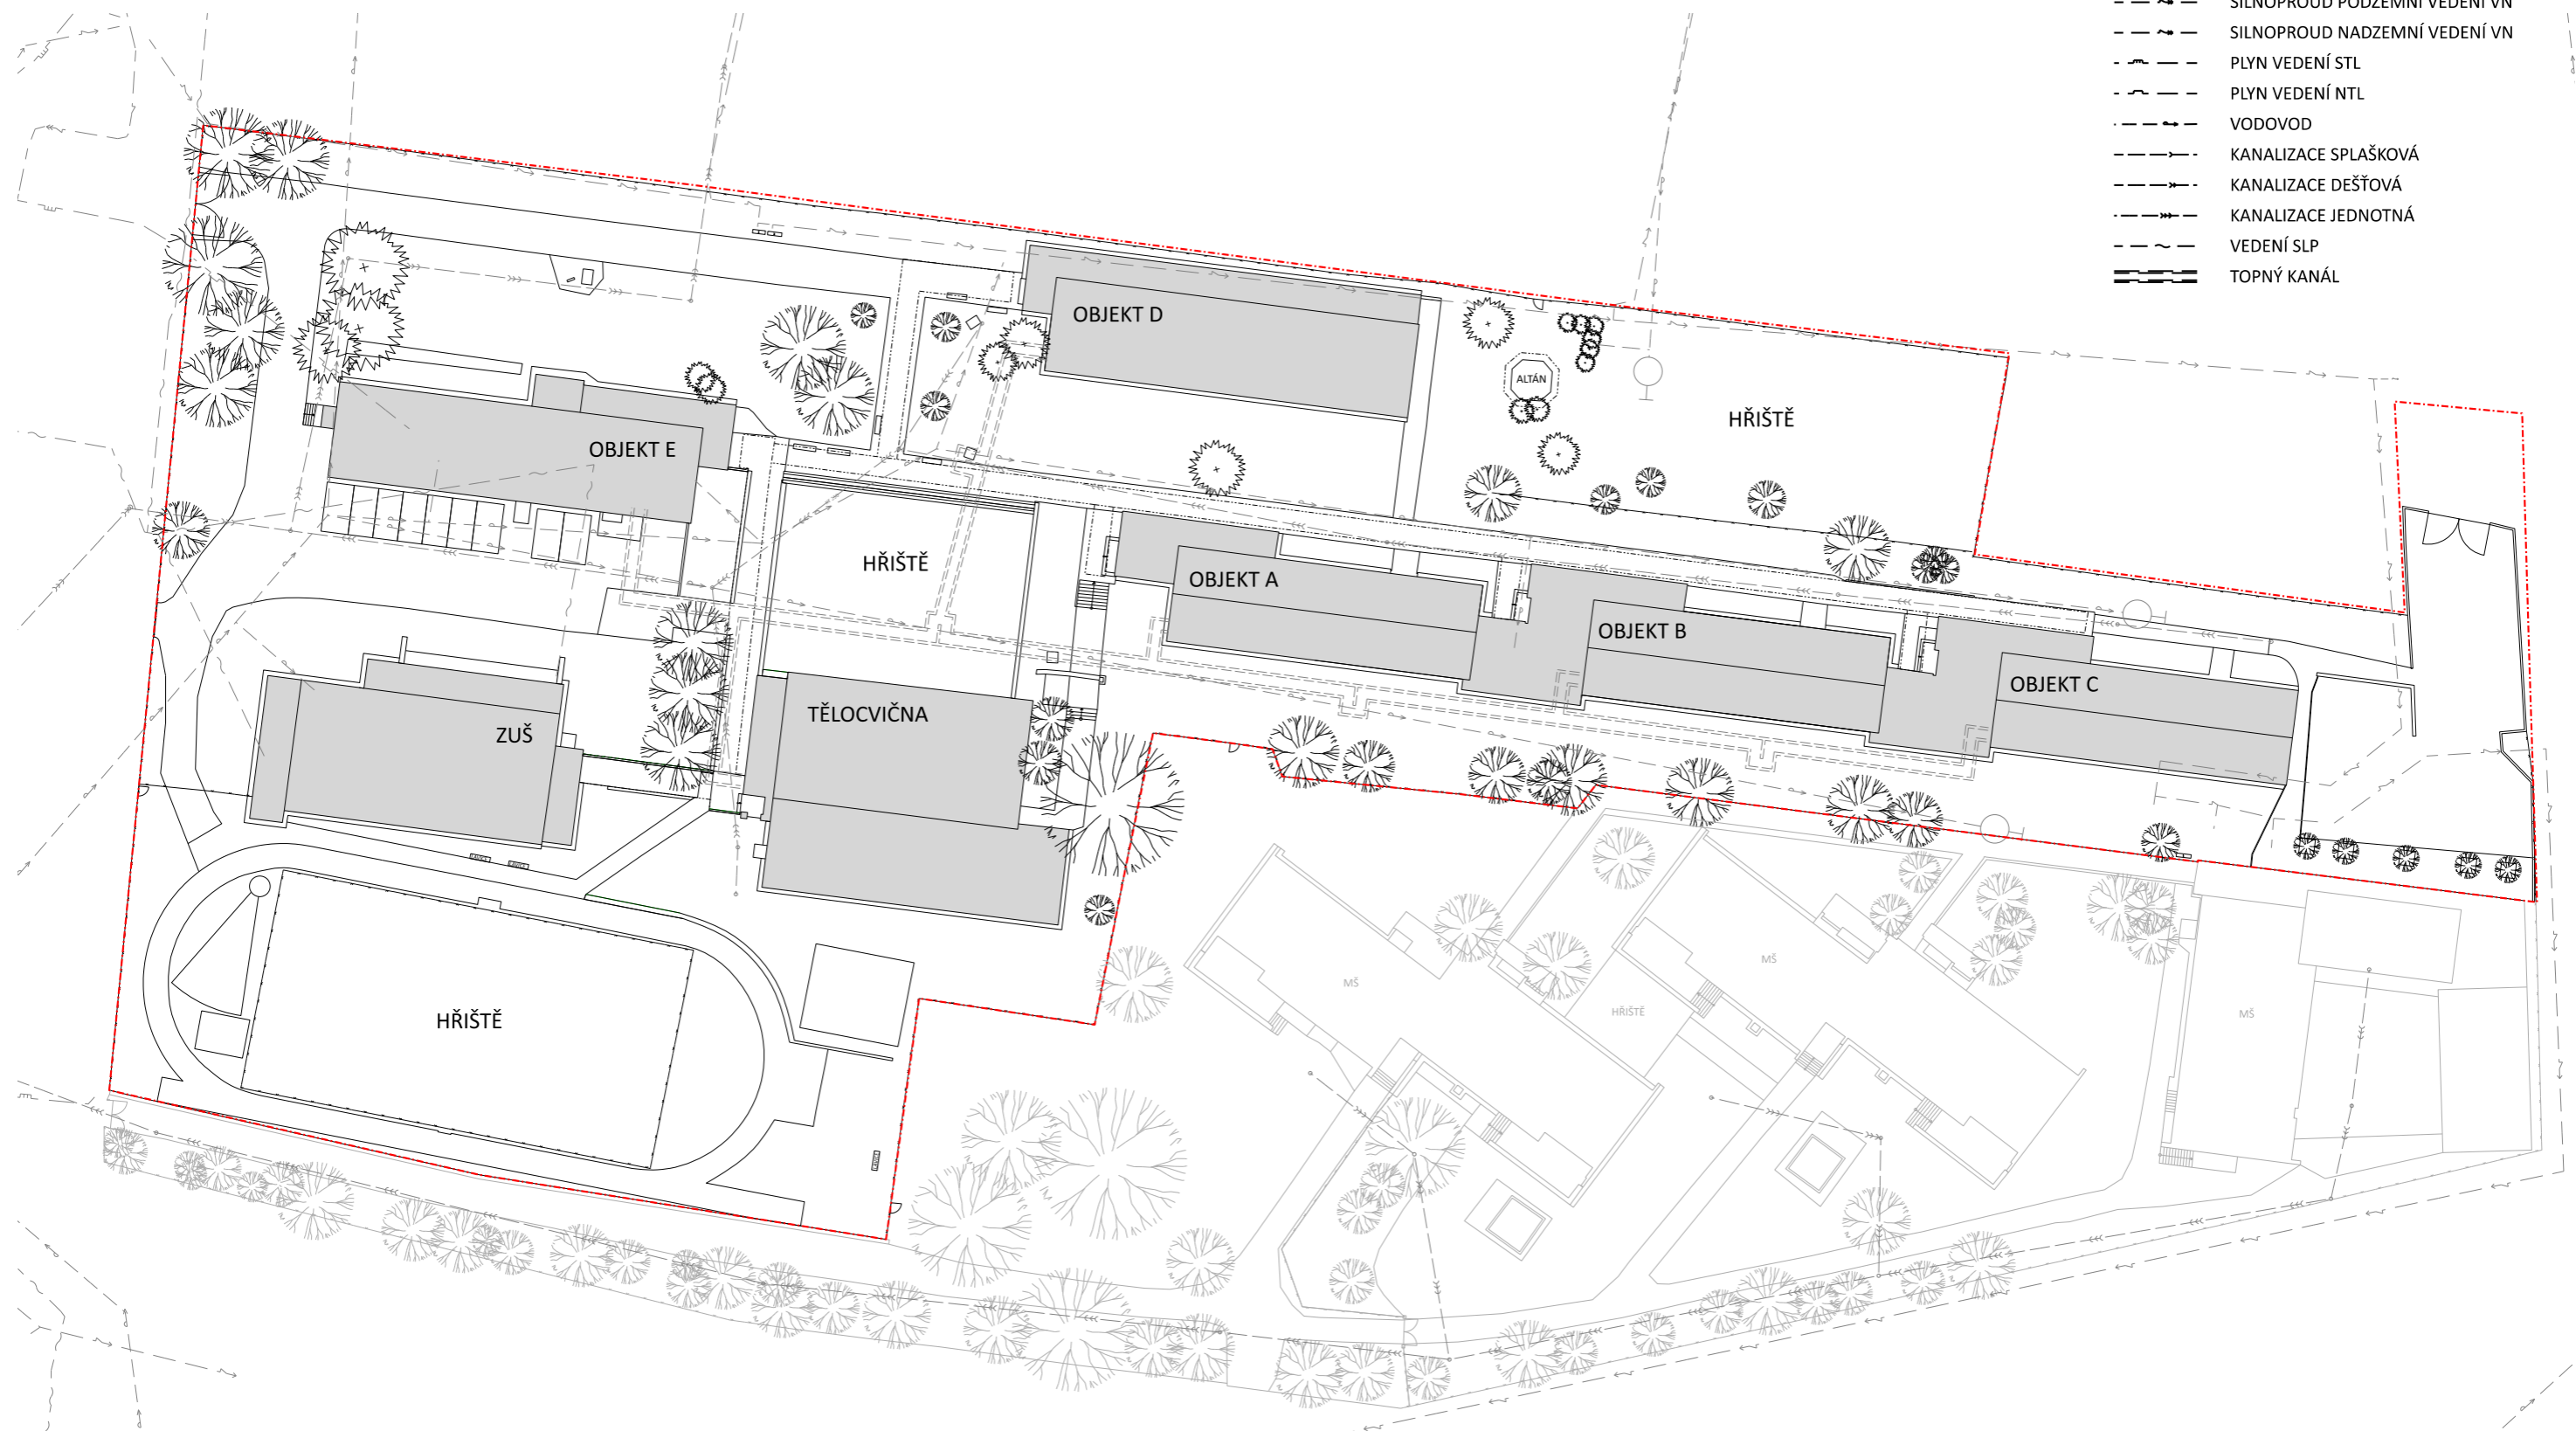



INŽENÝRSKÉ SÍŤE - STÁVAJÍCÍ

- — — — — SILNOPROUD PODZEMNÍ VEDENÍ NN
- — — — — SILNOPROUD PODZEMNÍ VEDENÍ VN
- — — — — SILNOPROUD NADZEMNÍ VEDENÍ VN
- - - - - PLYN VEDENÍ STL
- - - - - PLYN VEDENÍ NTL
- — — — — VODOVOD
- — — — — KANALIZACE SPLAŠKOVÁ
- — — — — KANALIZACE DEŠŤOVÁ
- — — — — KANALIZACE JEDNOTNÁ
- — — — — VEDENÍ SLP
- — — — — TOPNÝ KANÁL

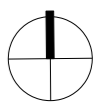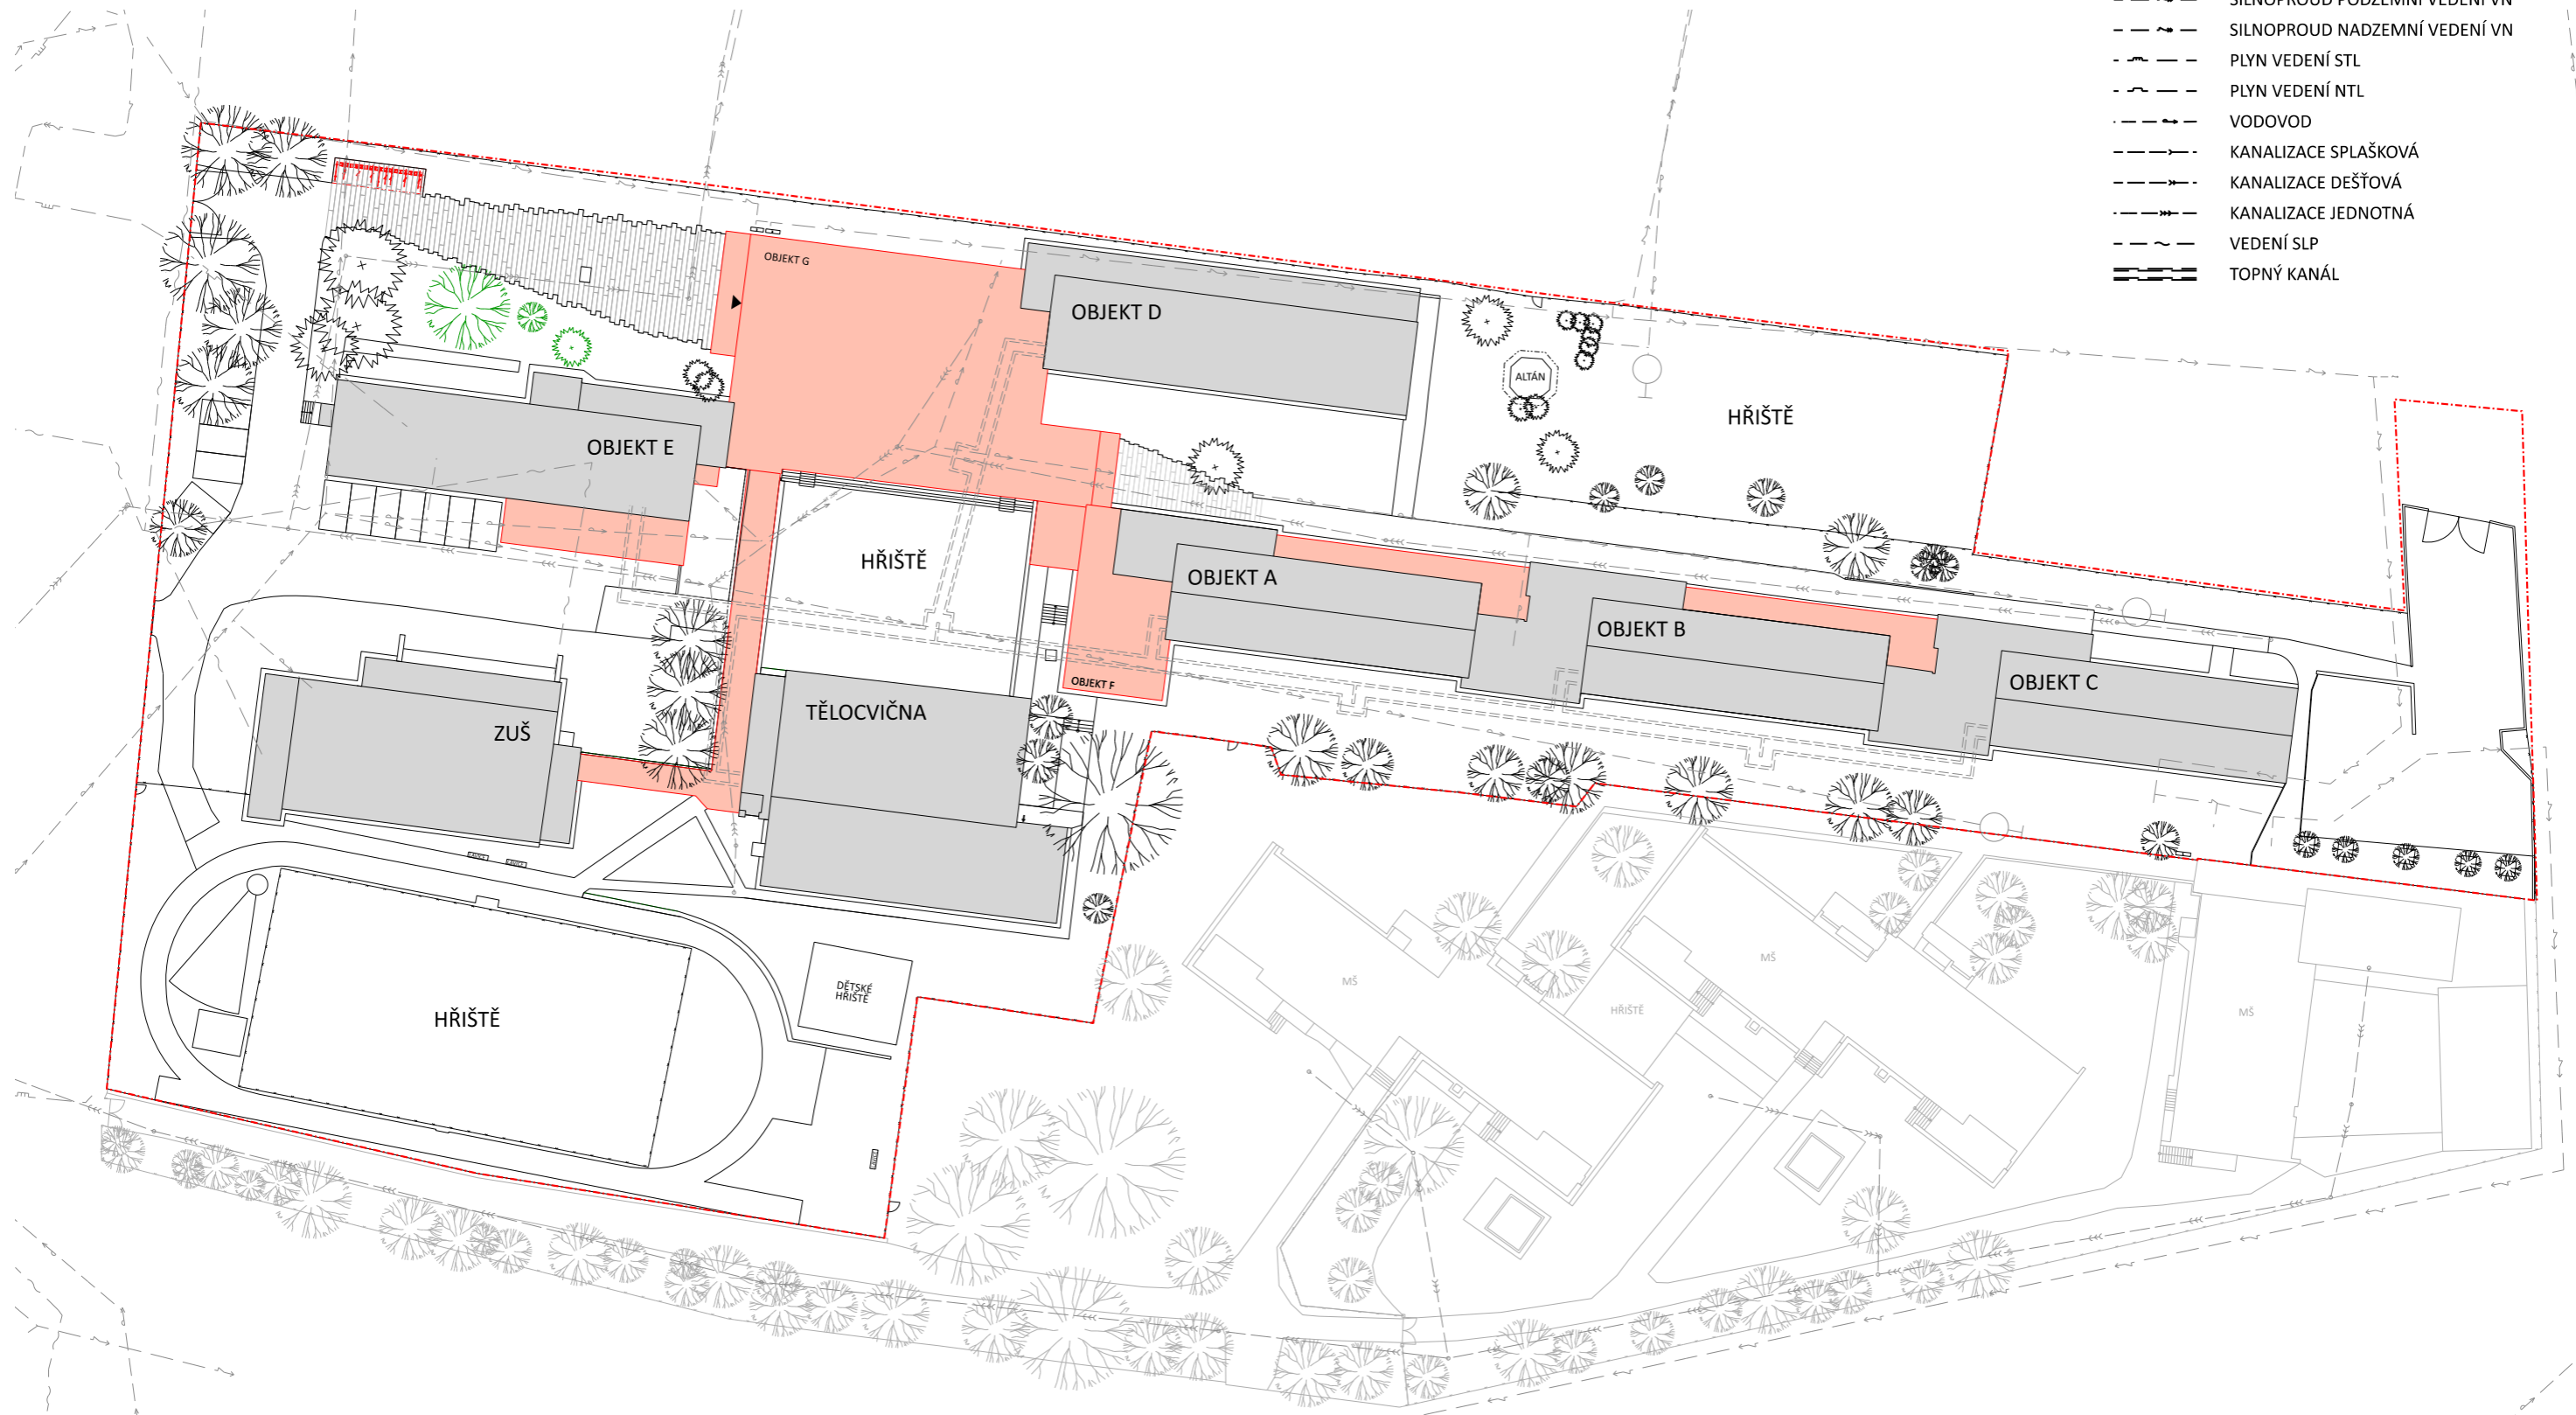


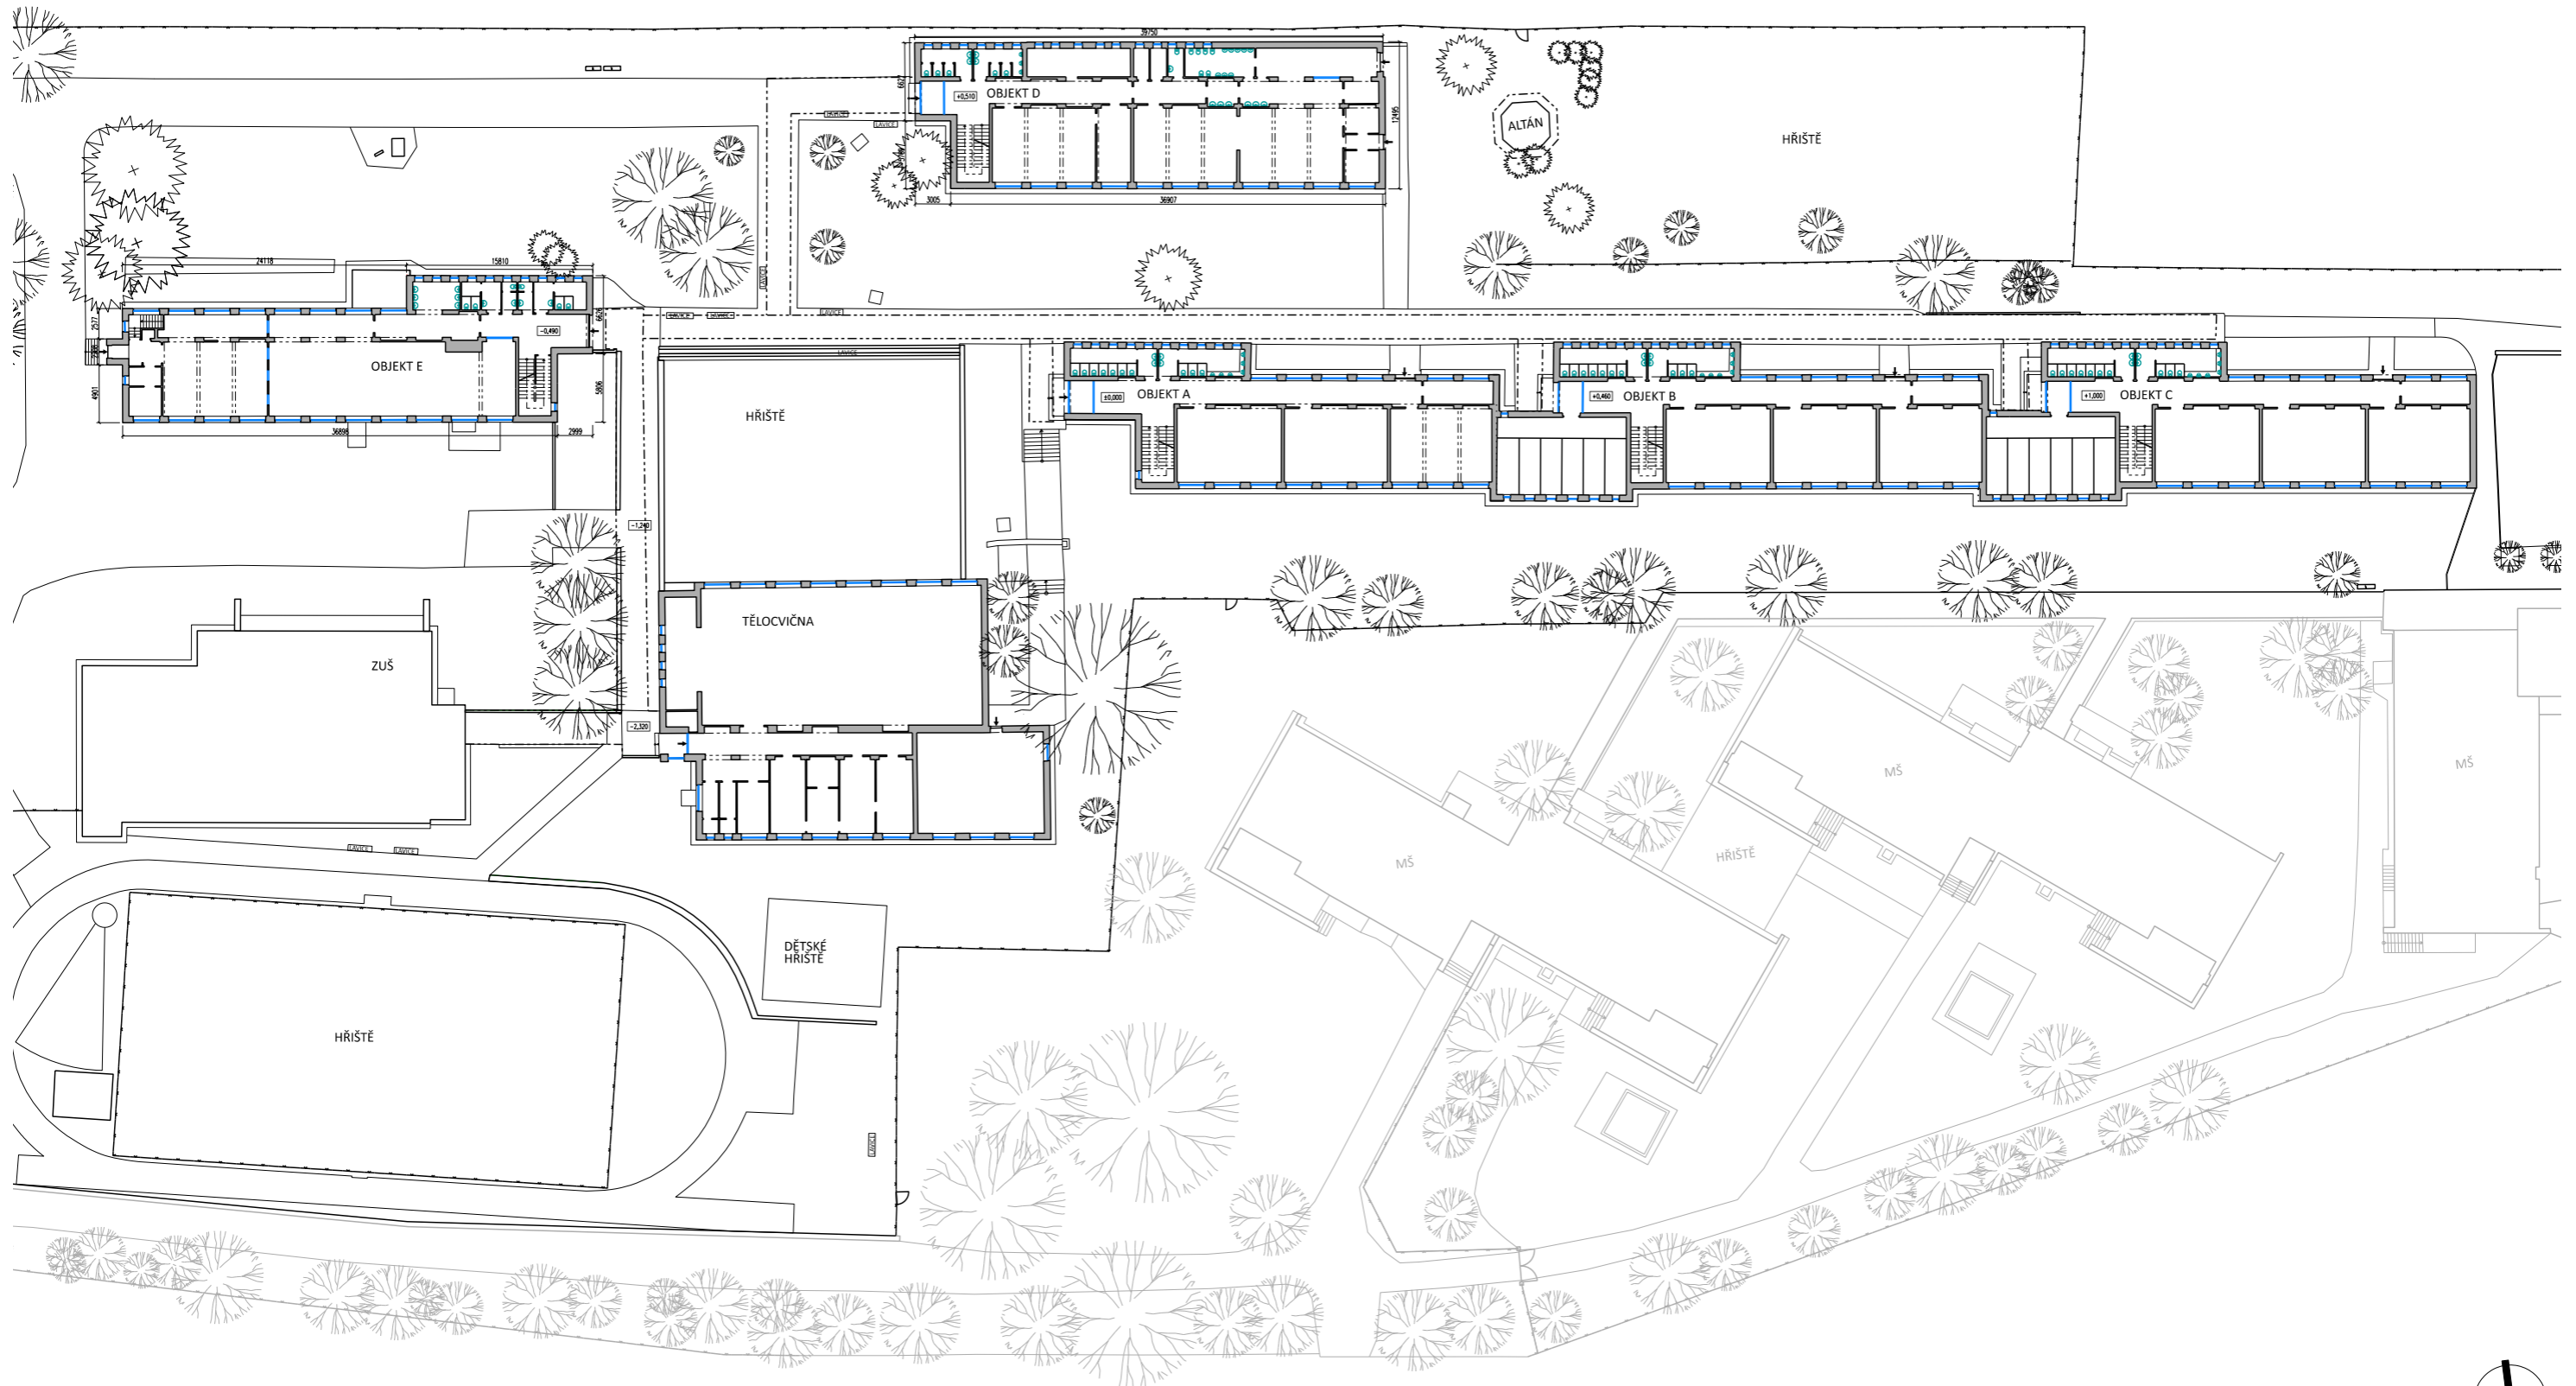

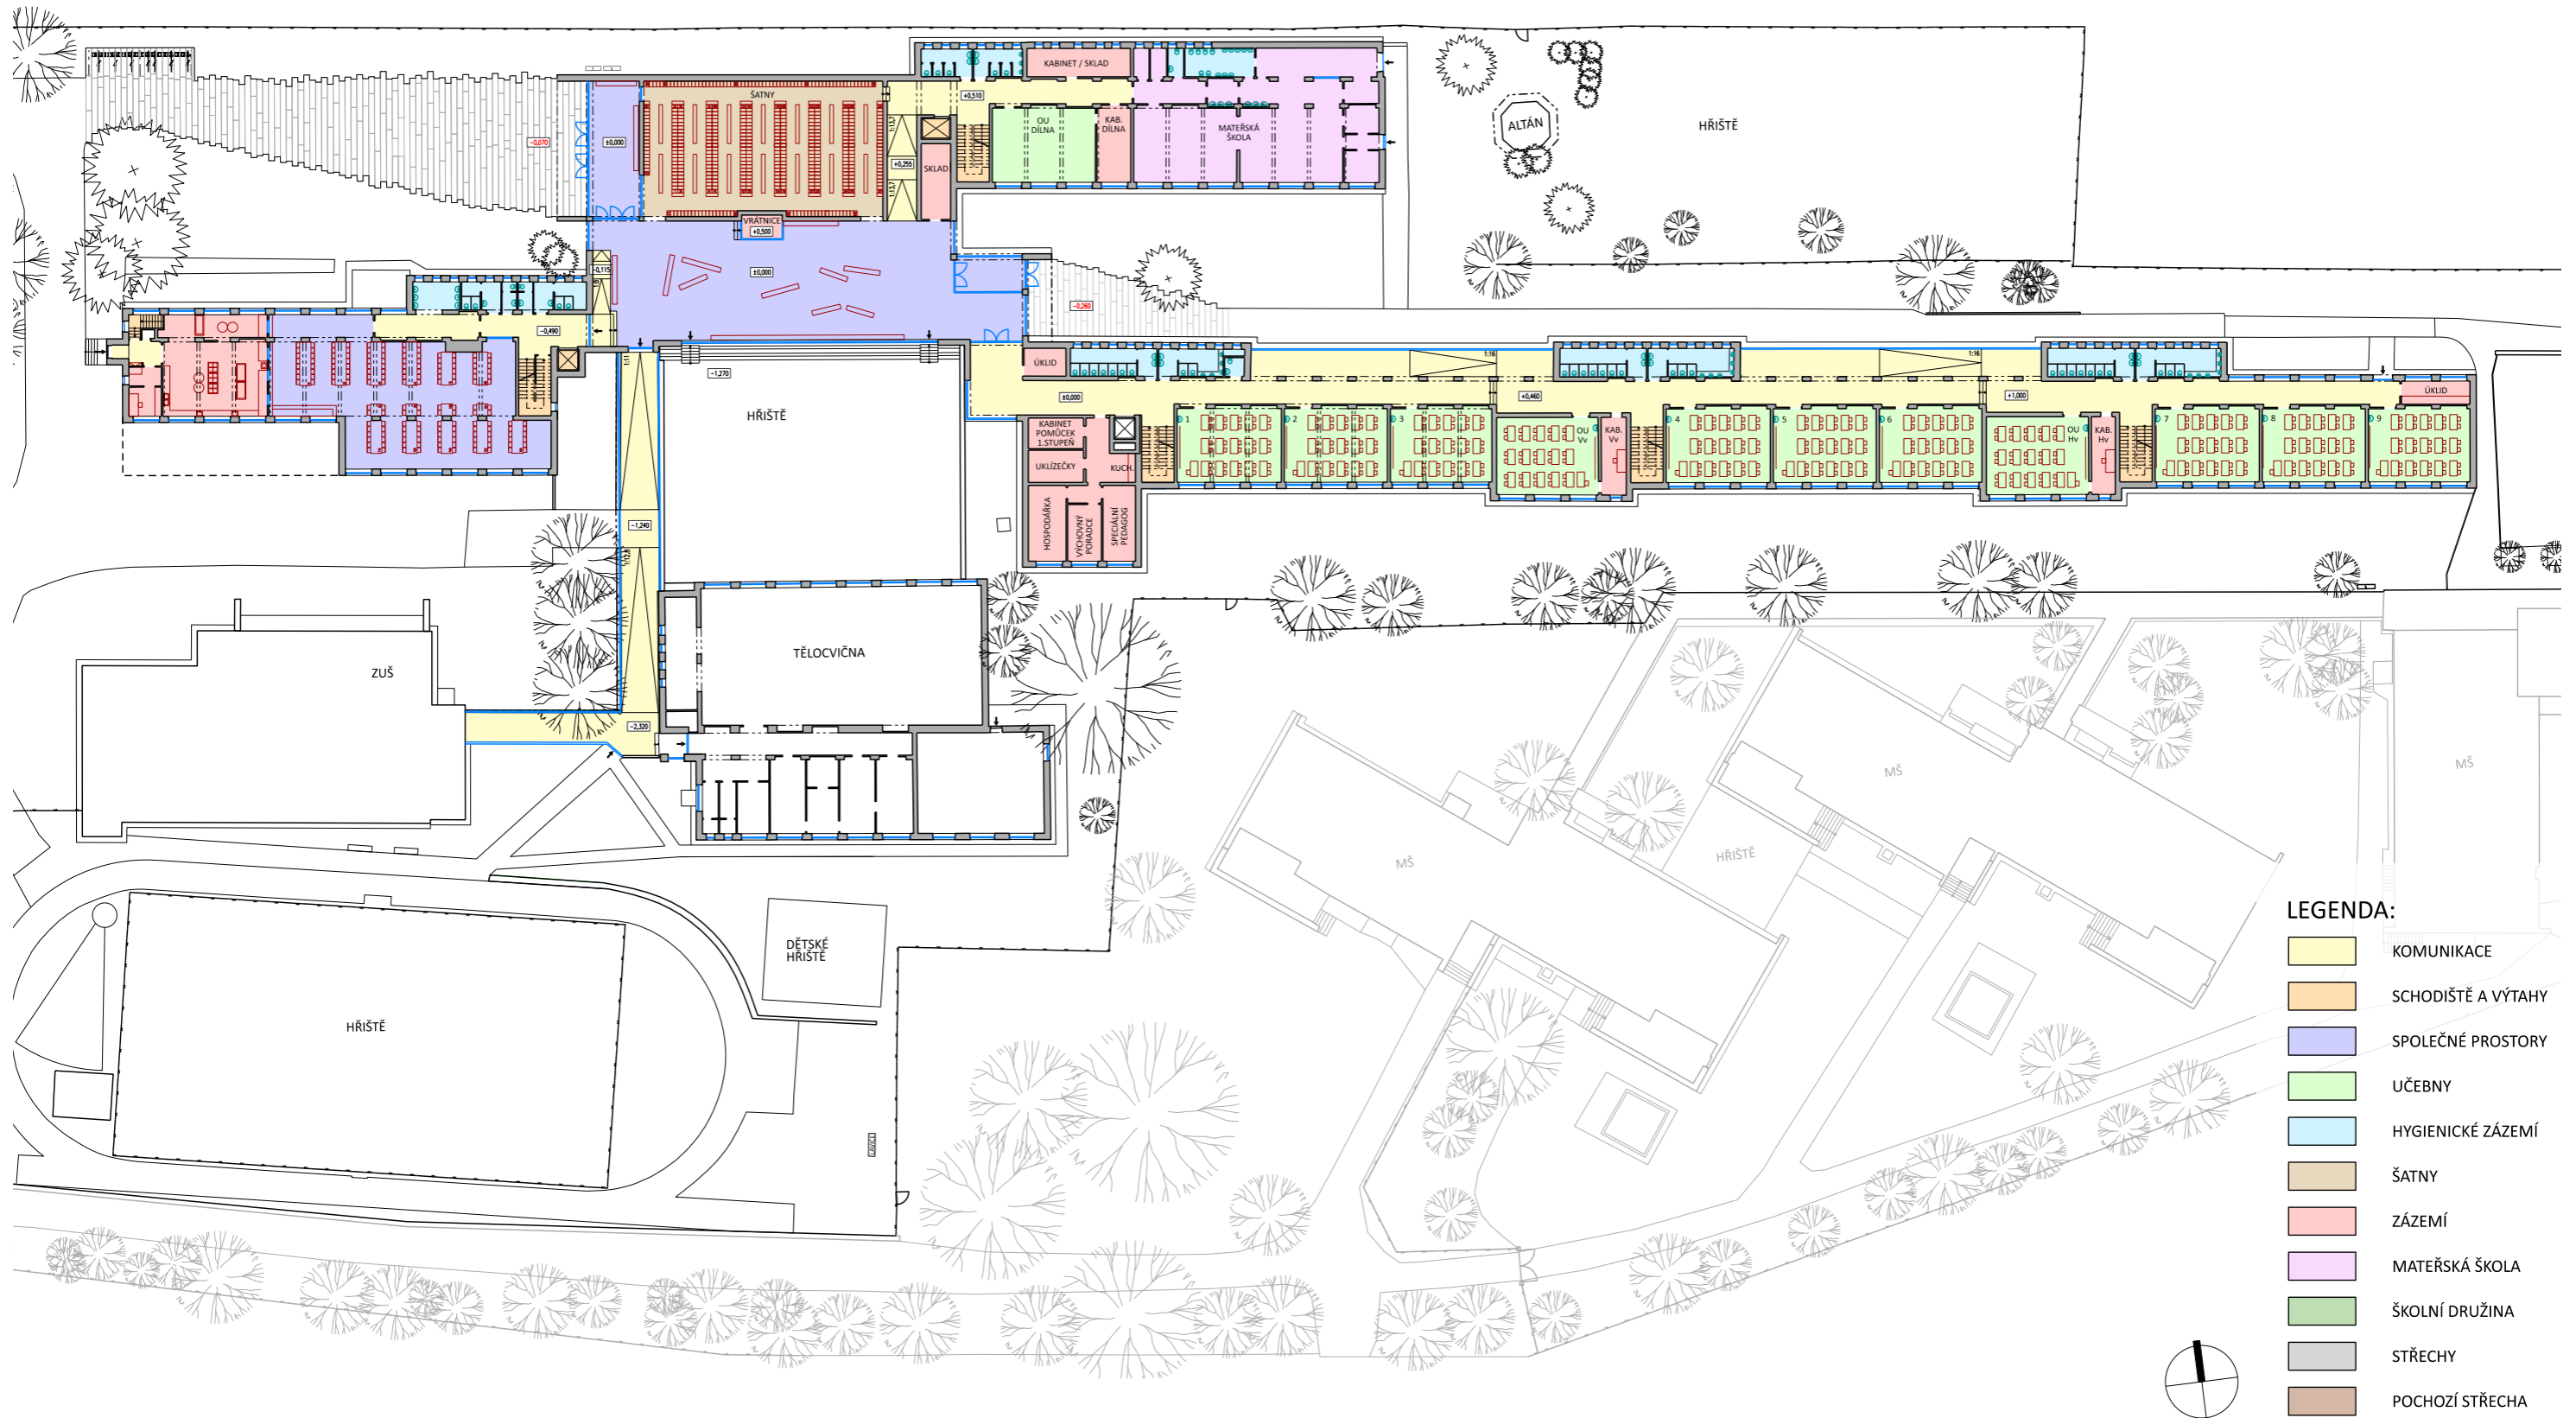

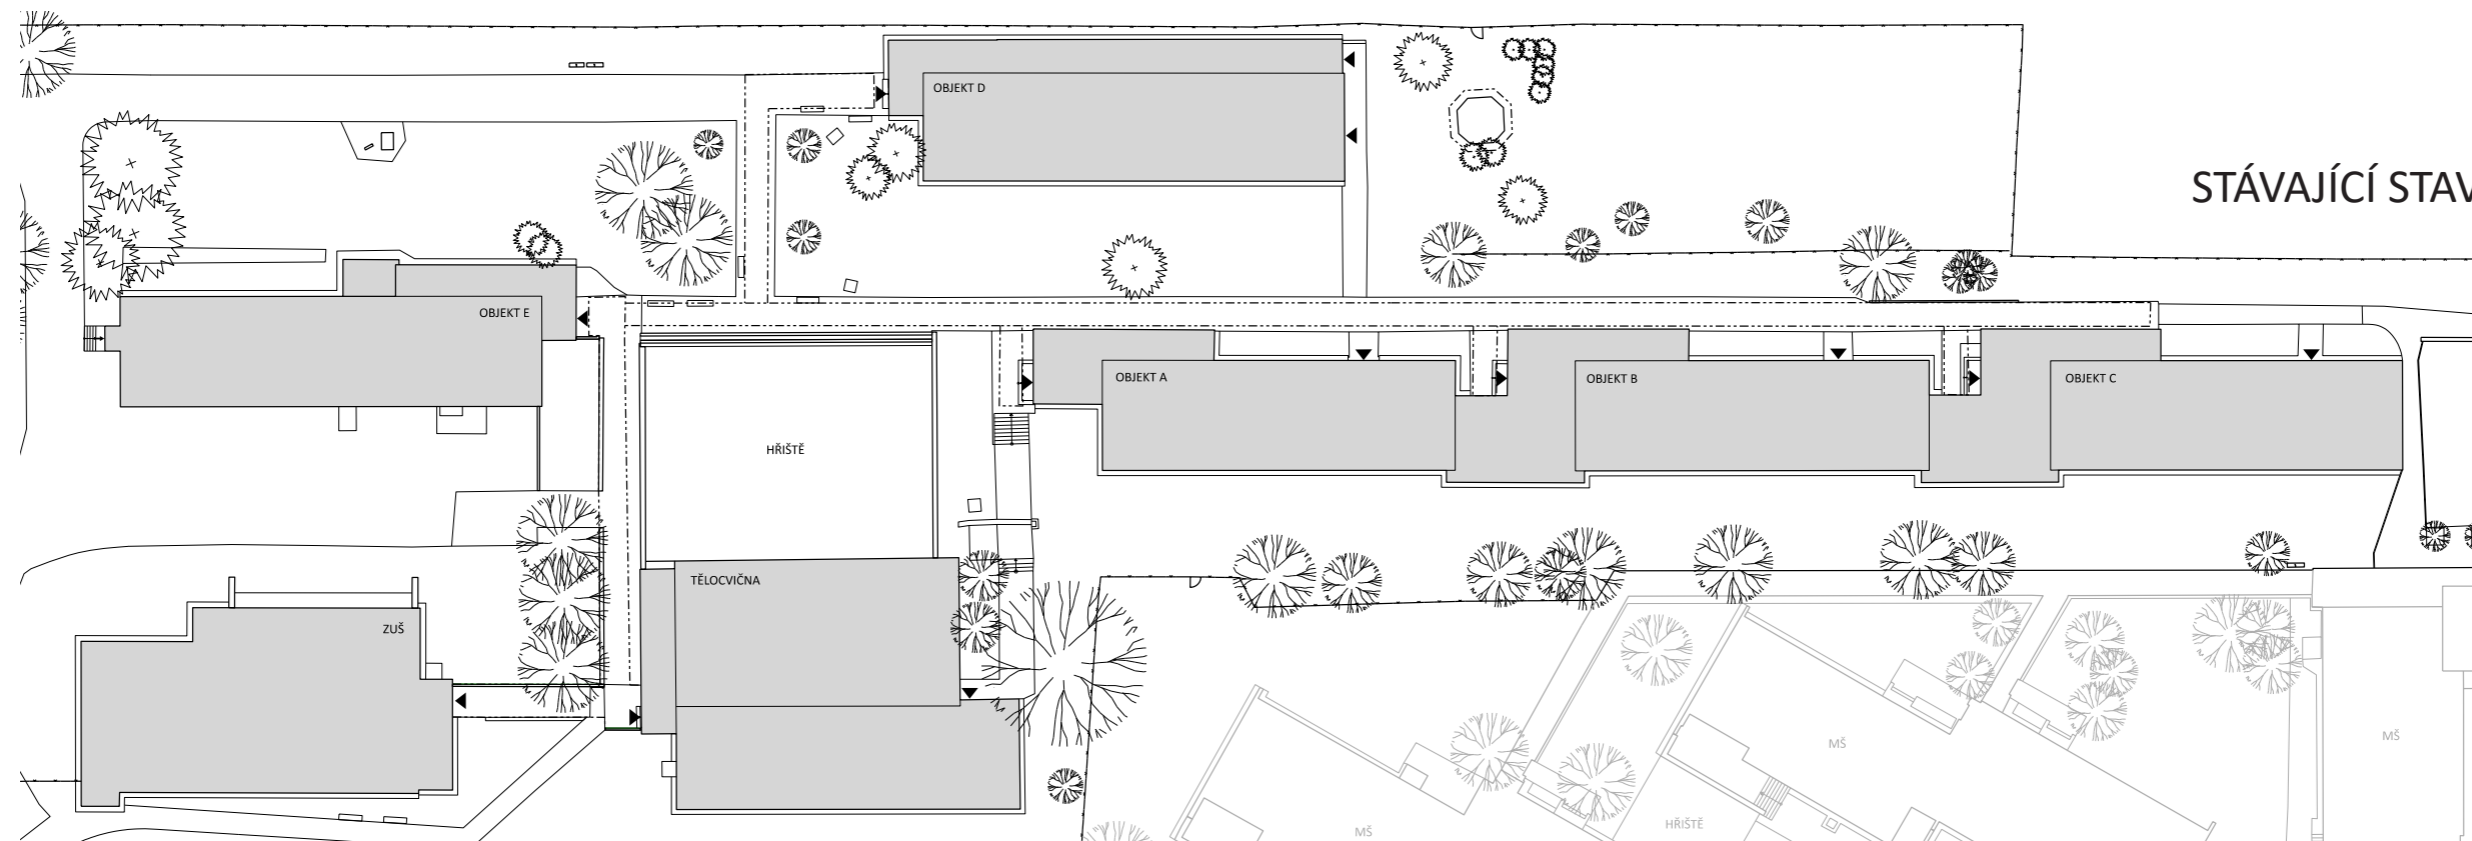



STÁVAJÍCÍ STAV


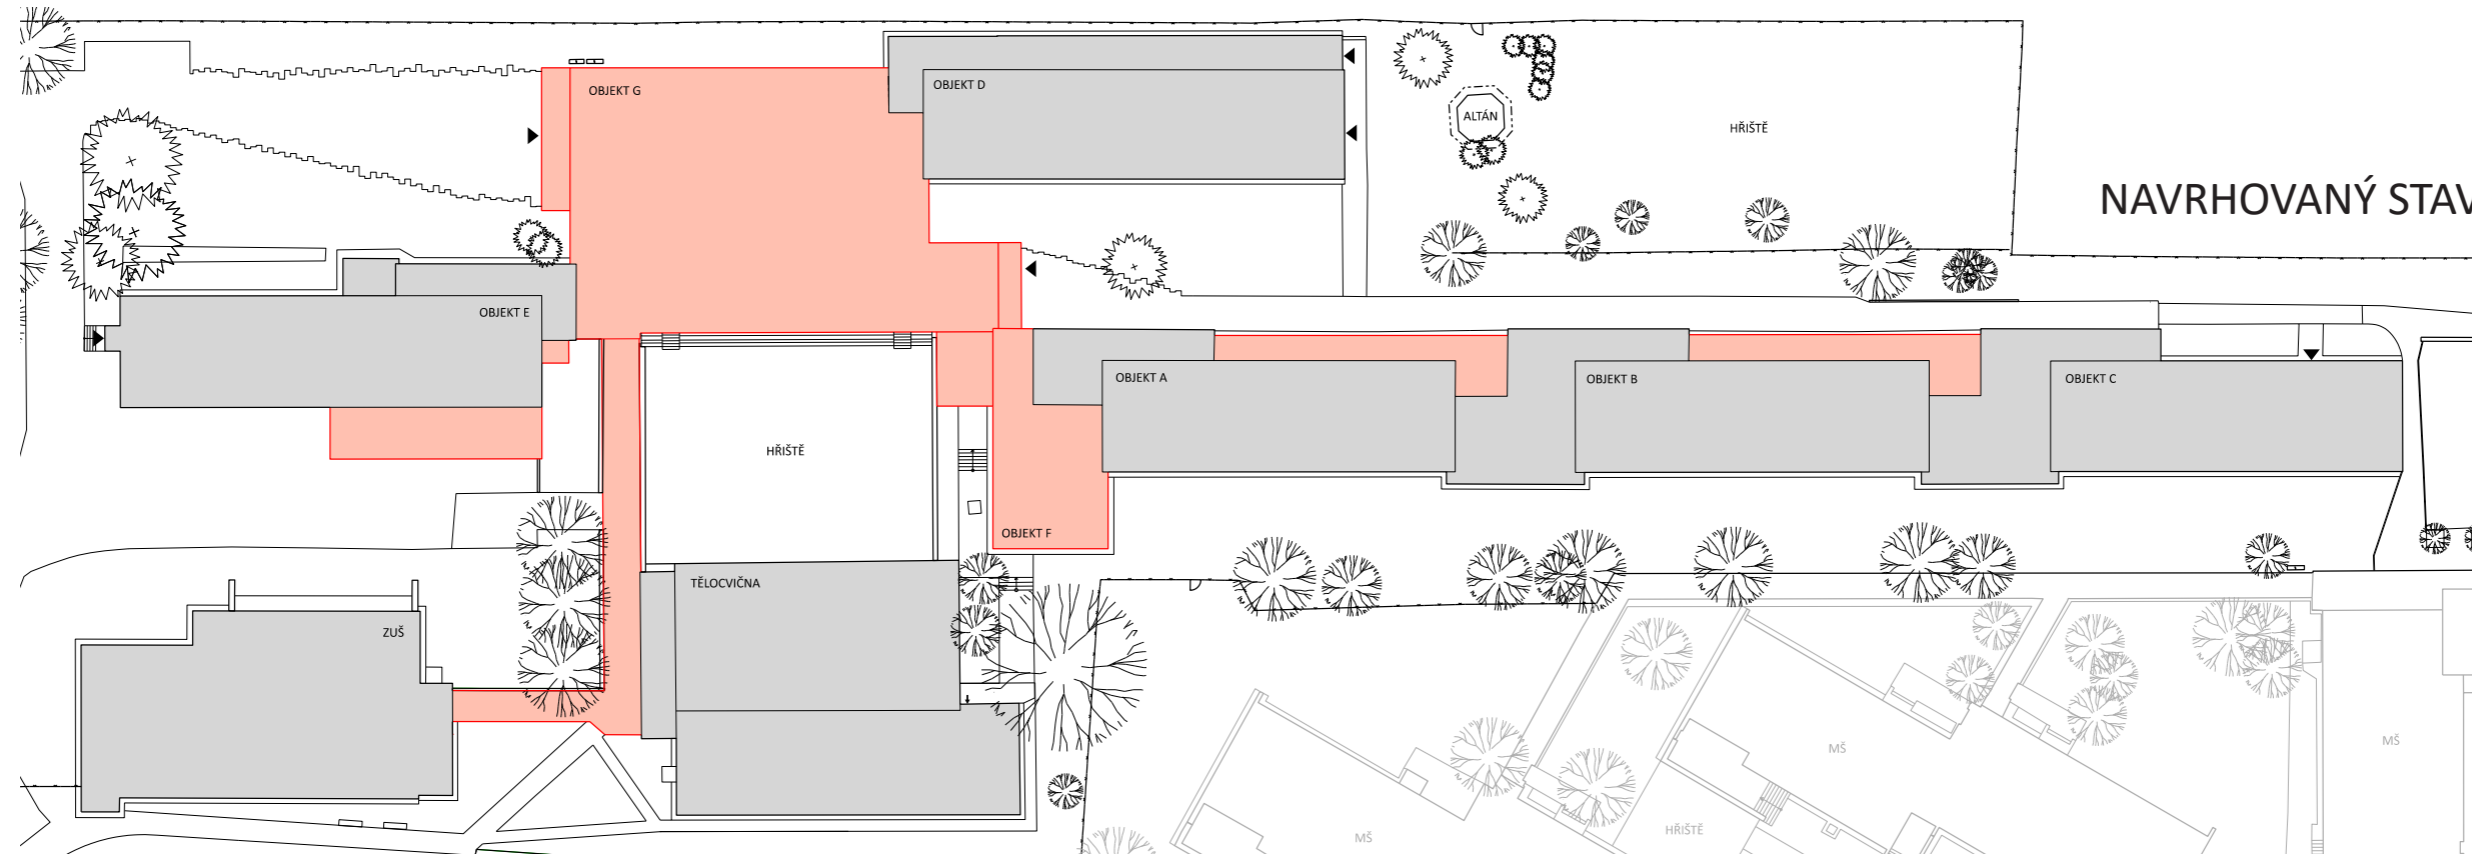



NAVRHOVANÝ STAV




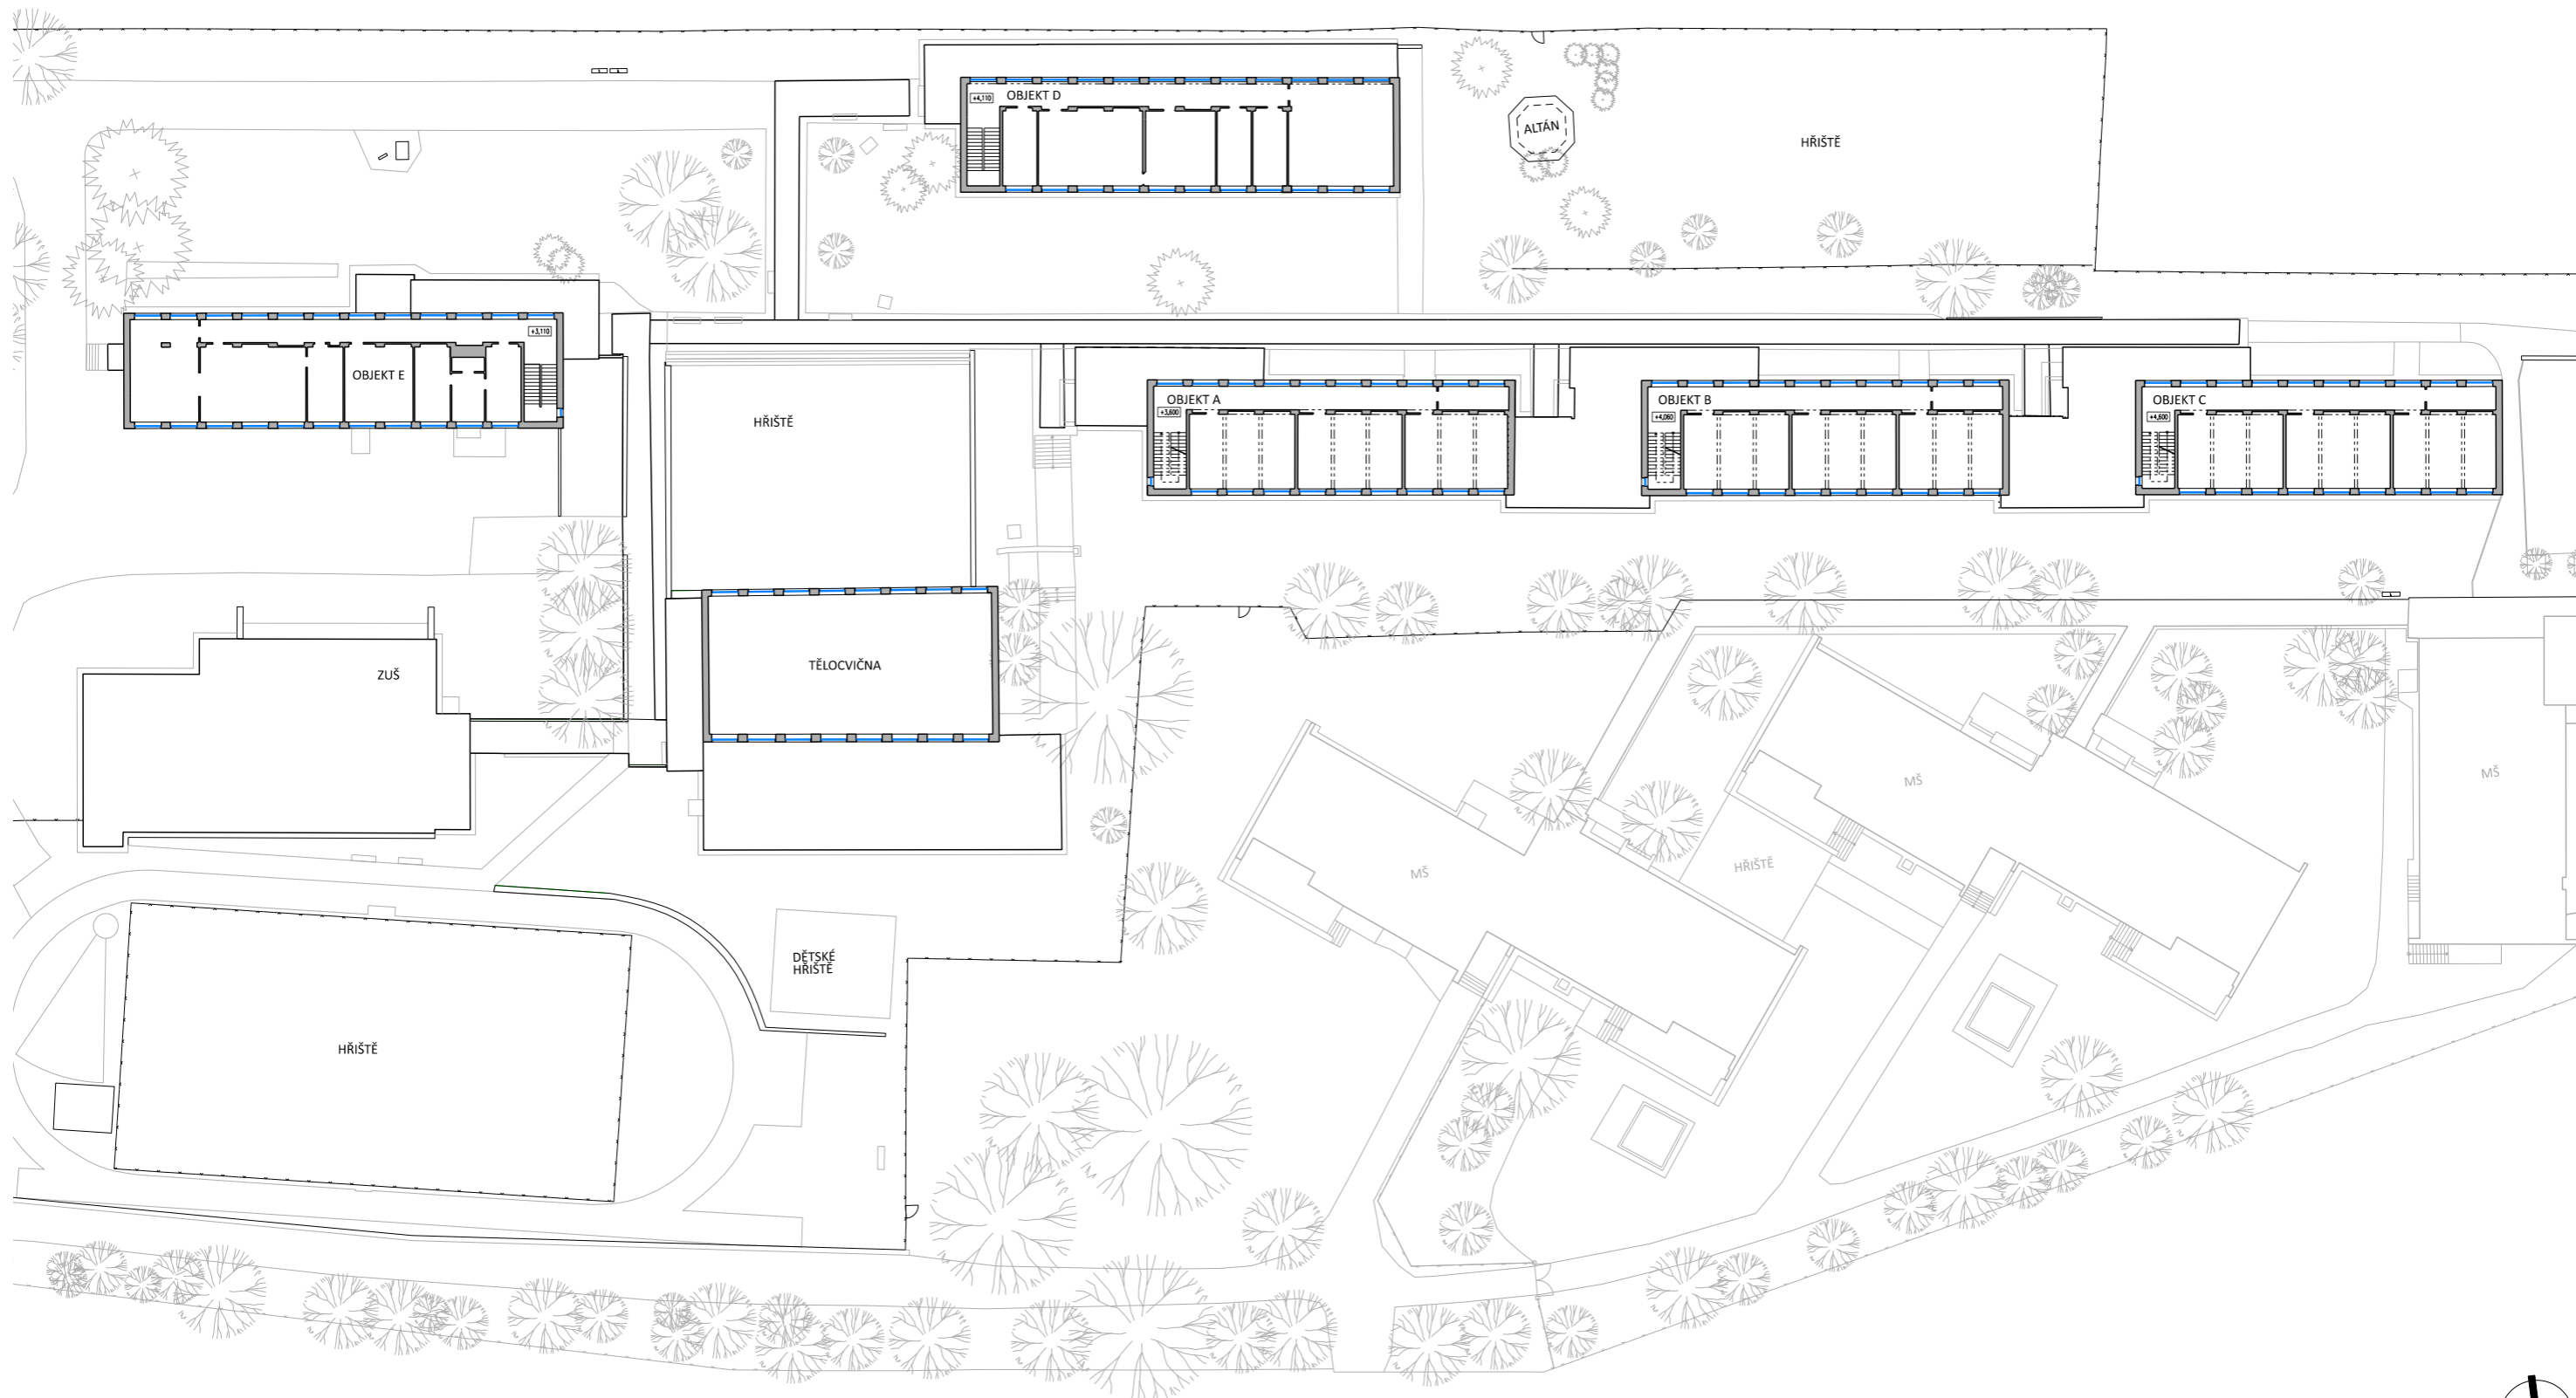


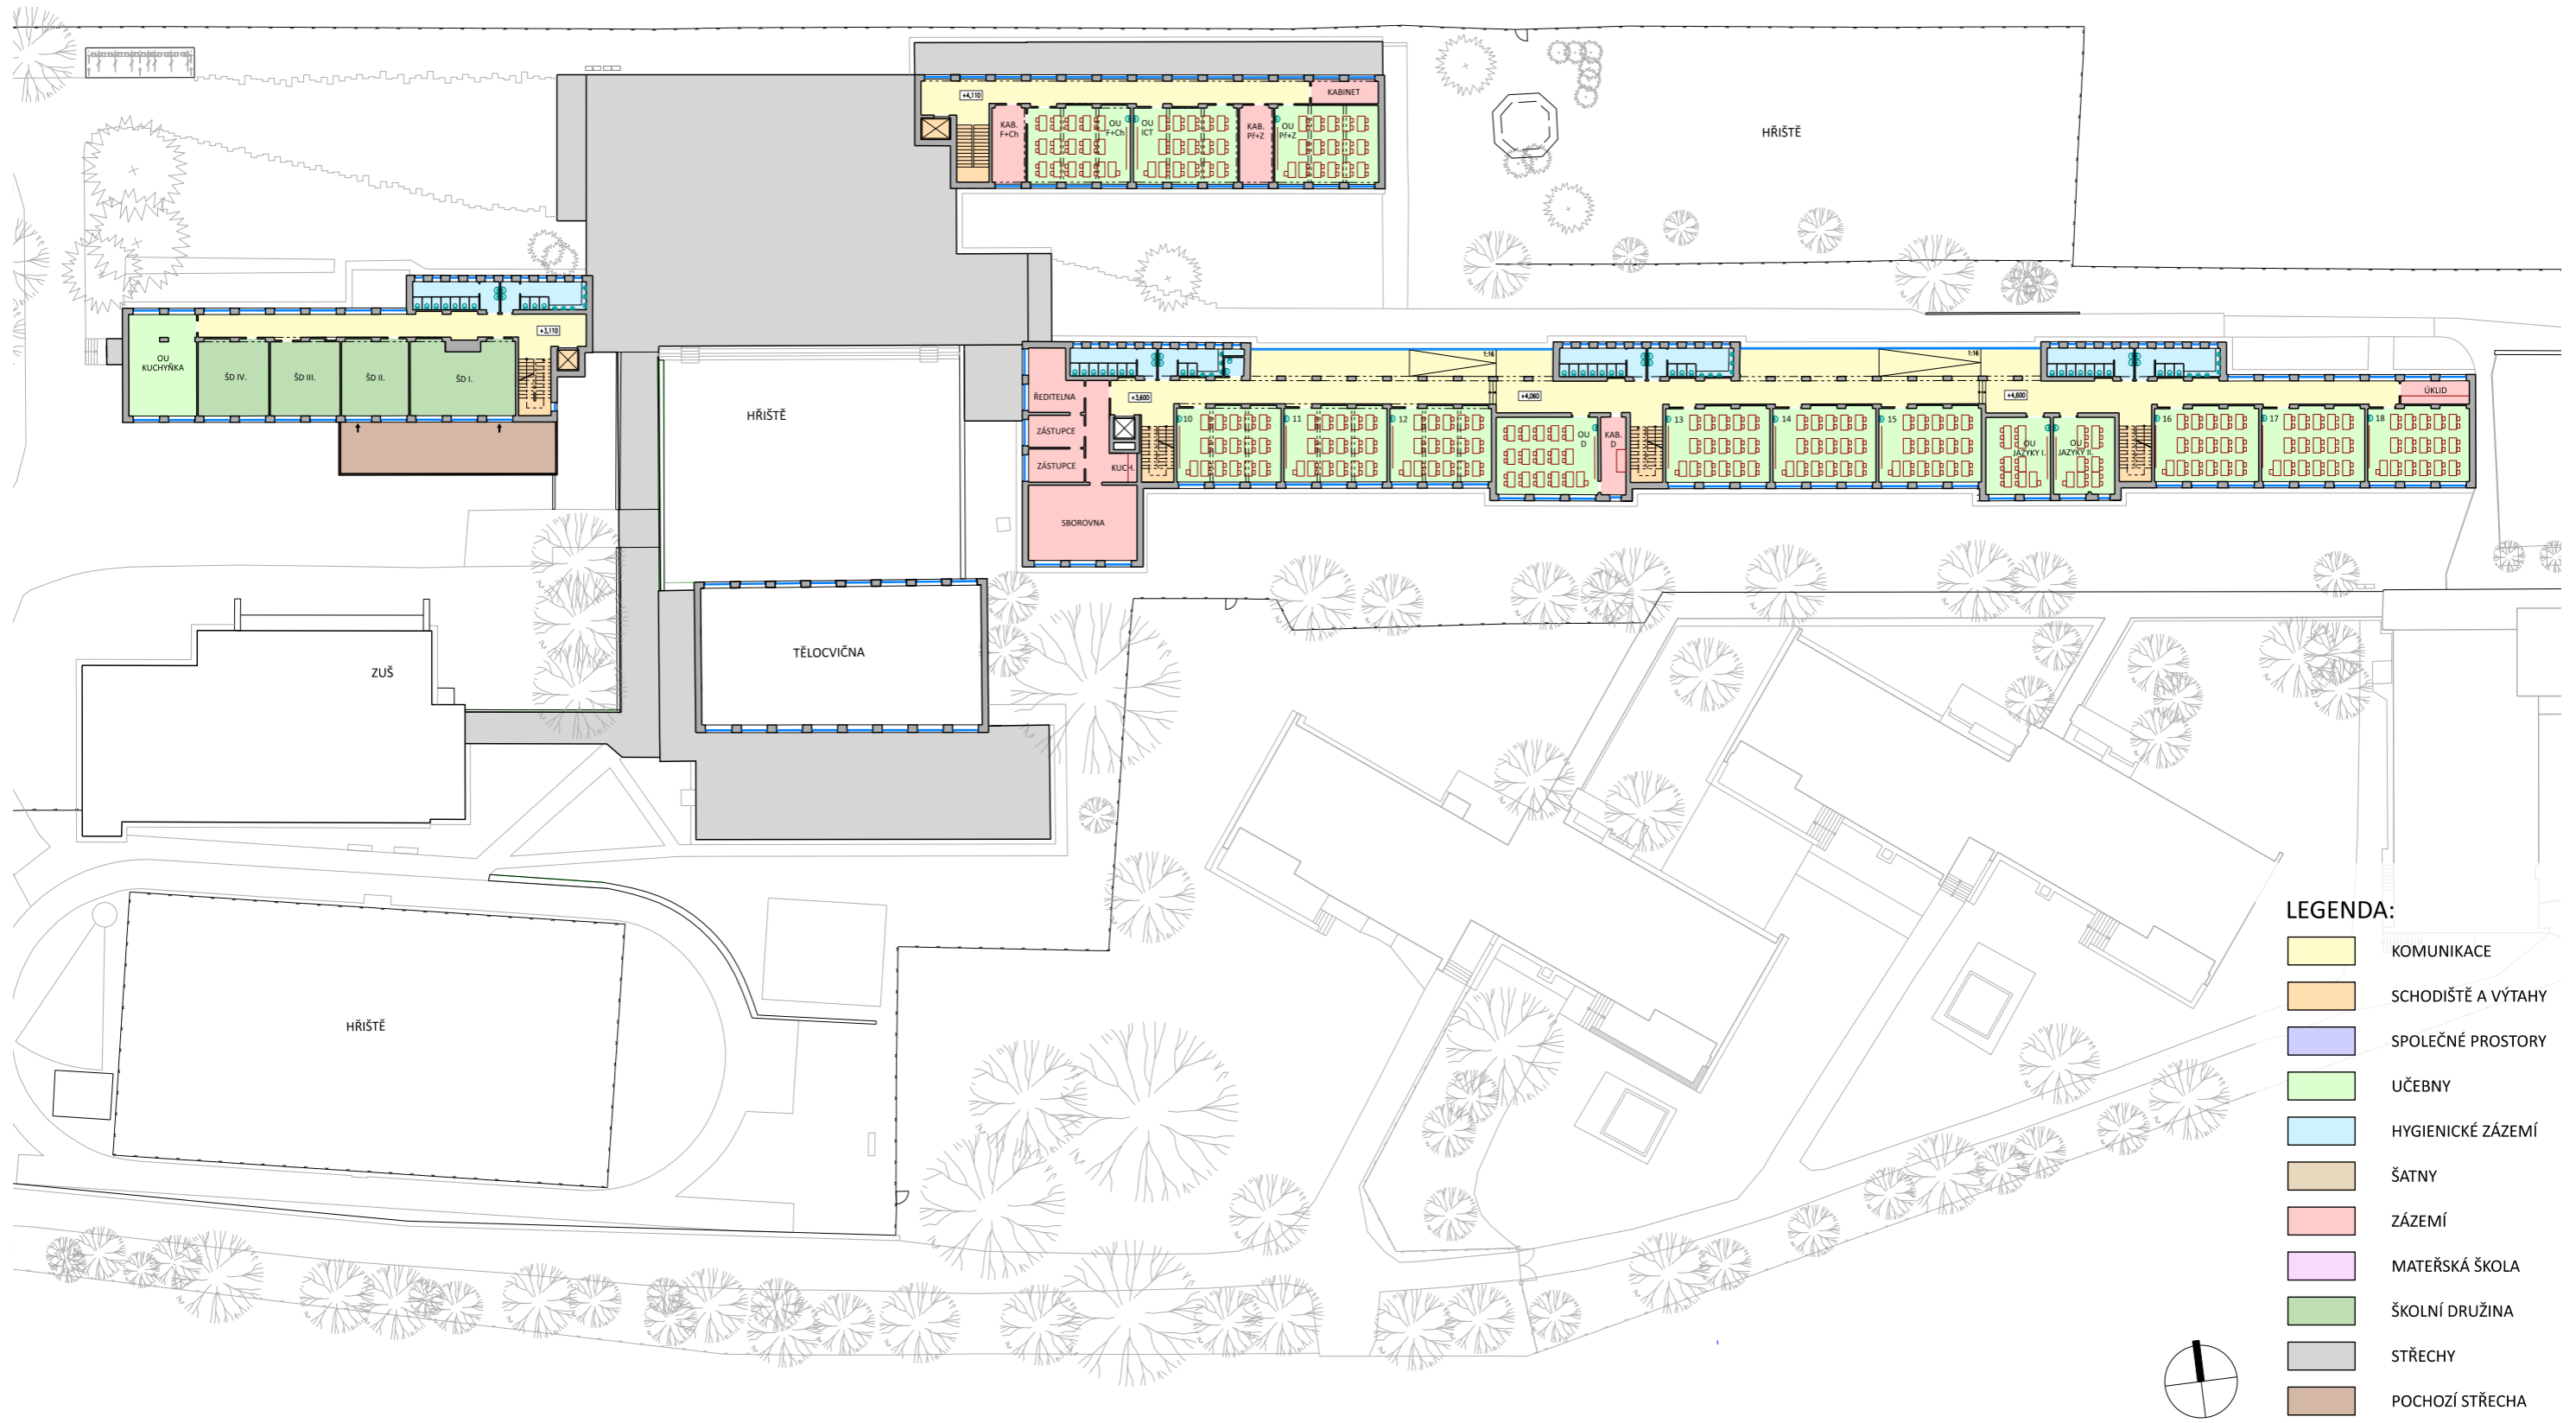

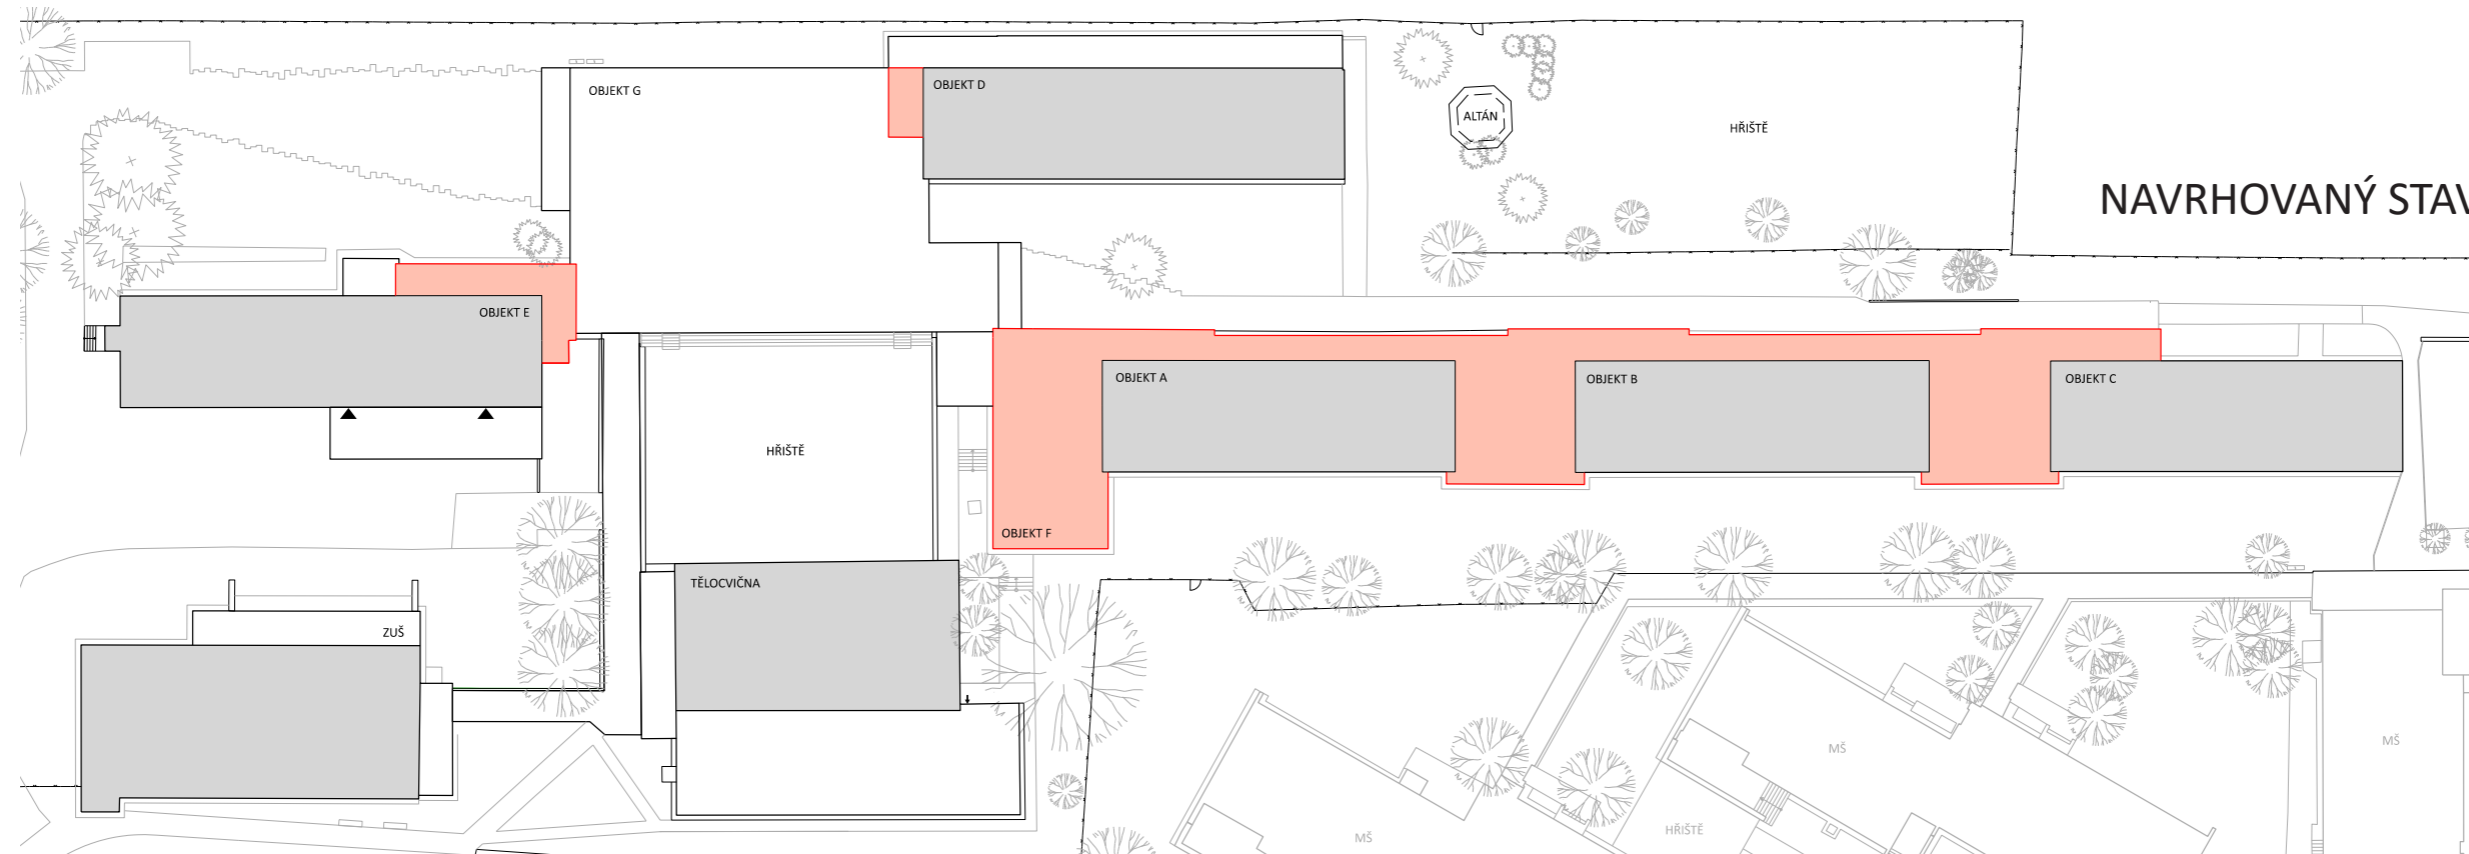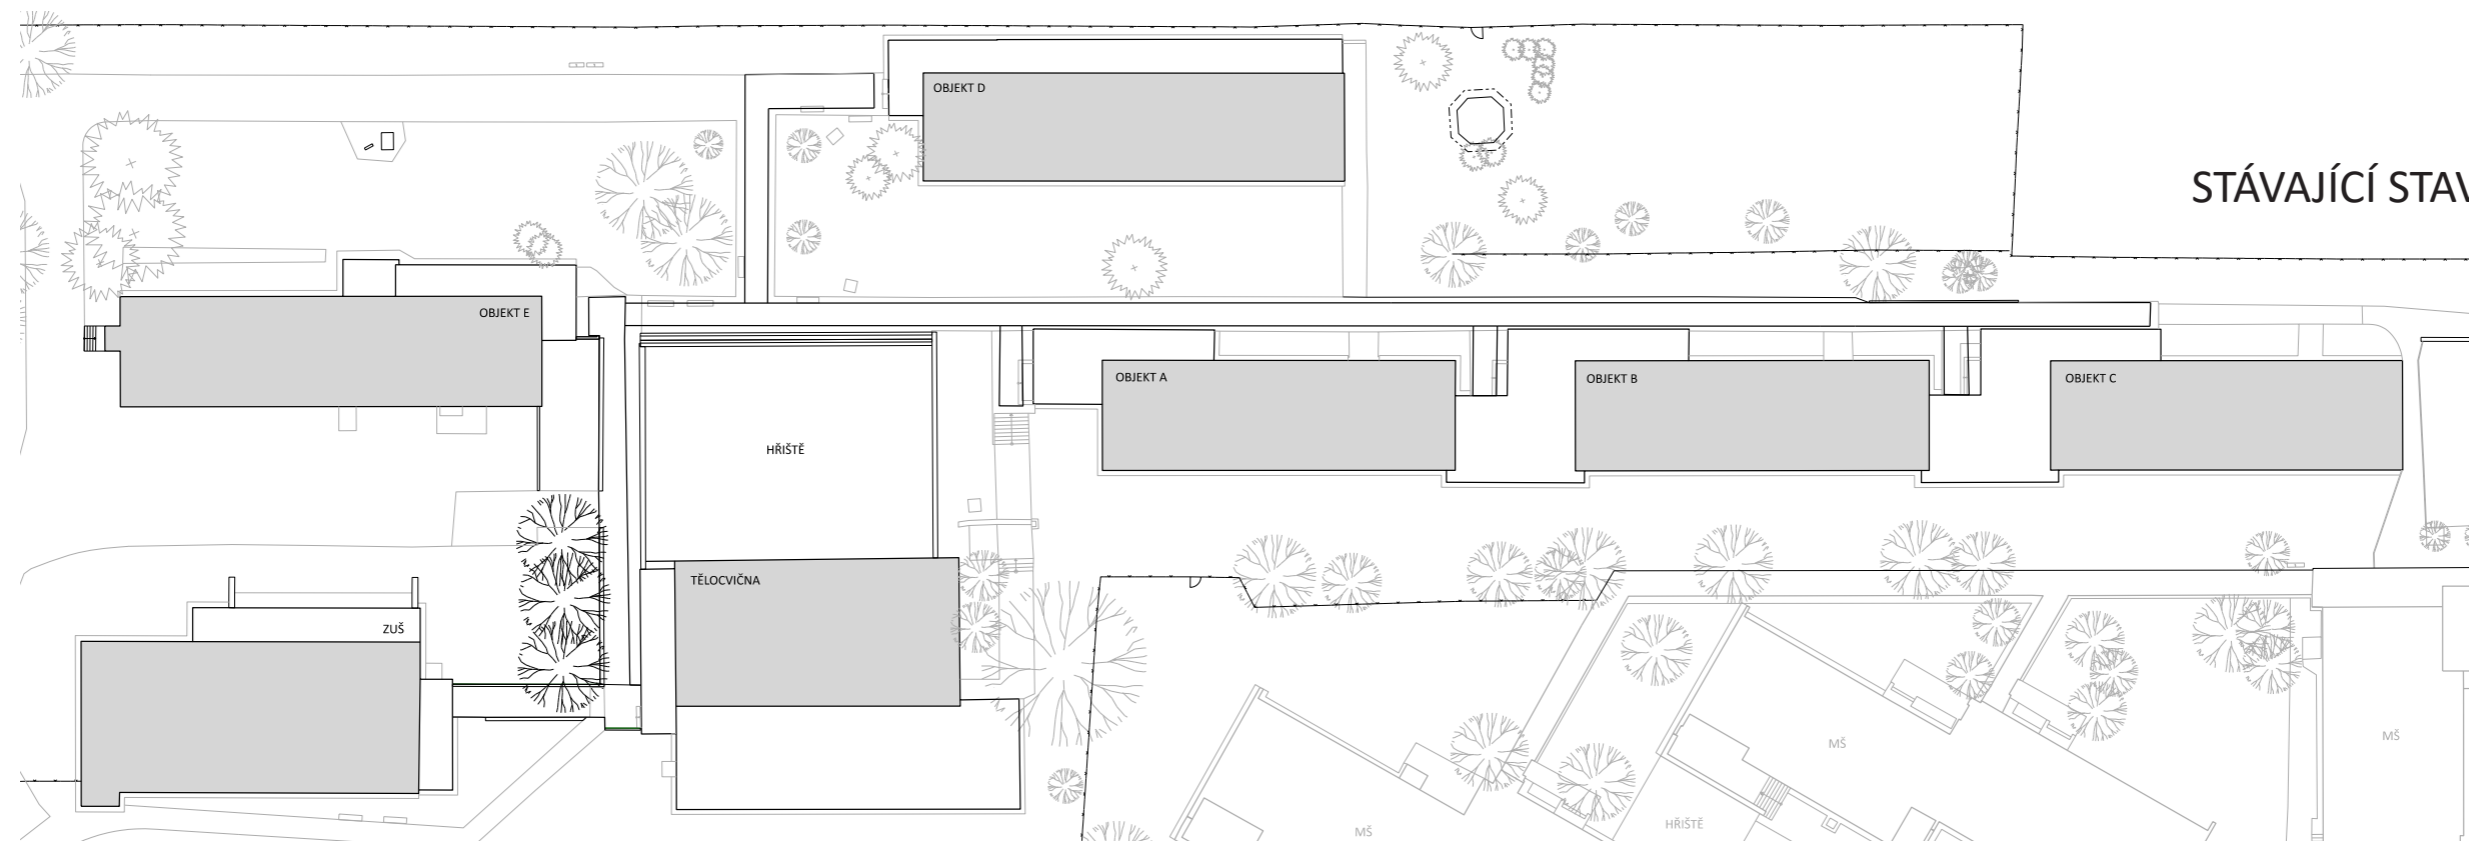


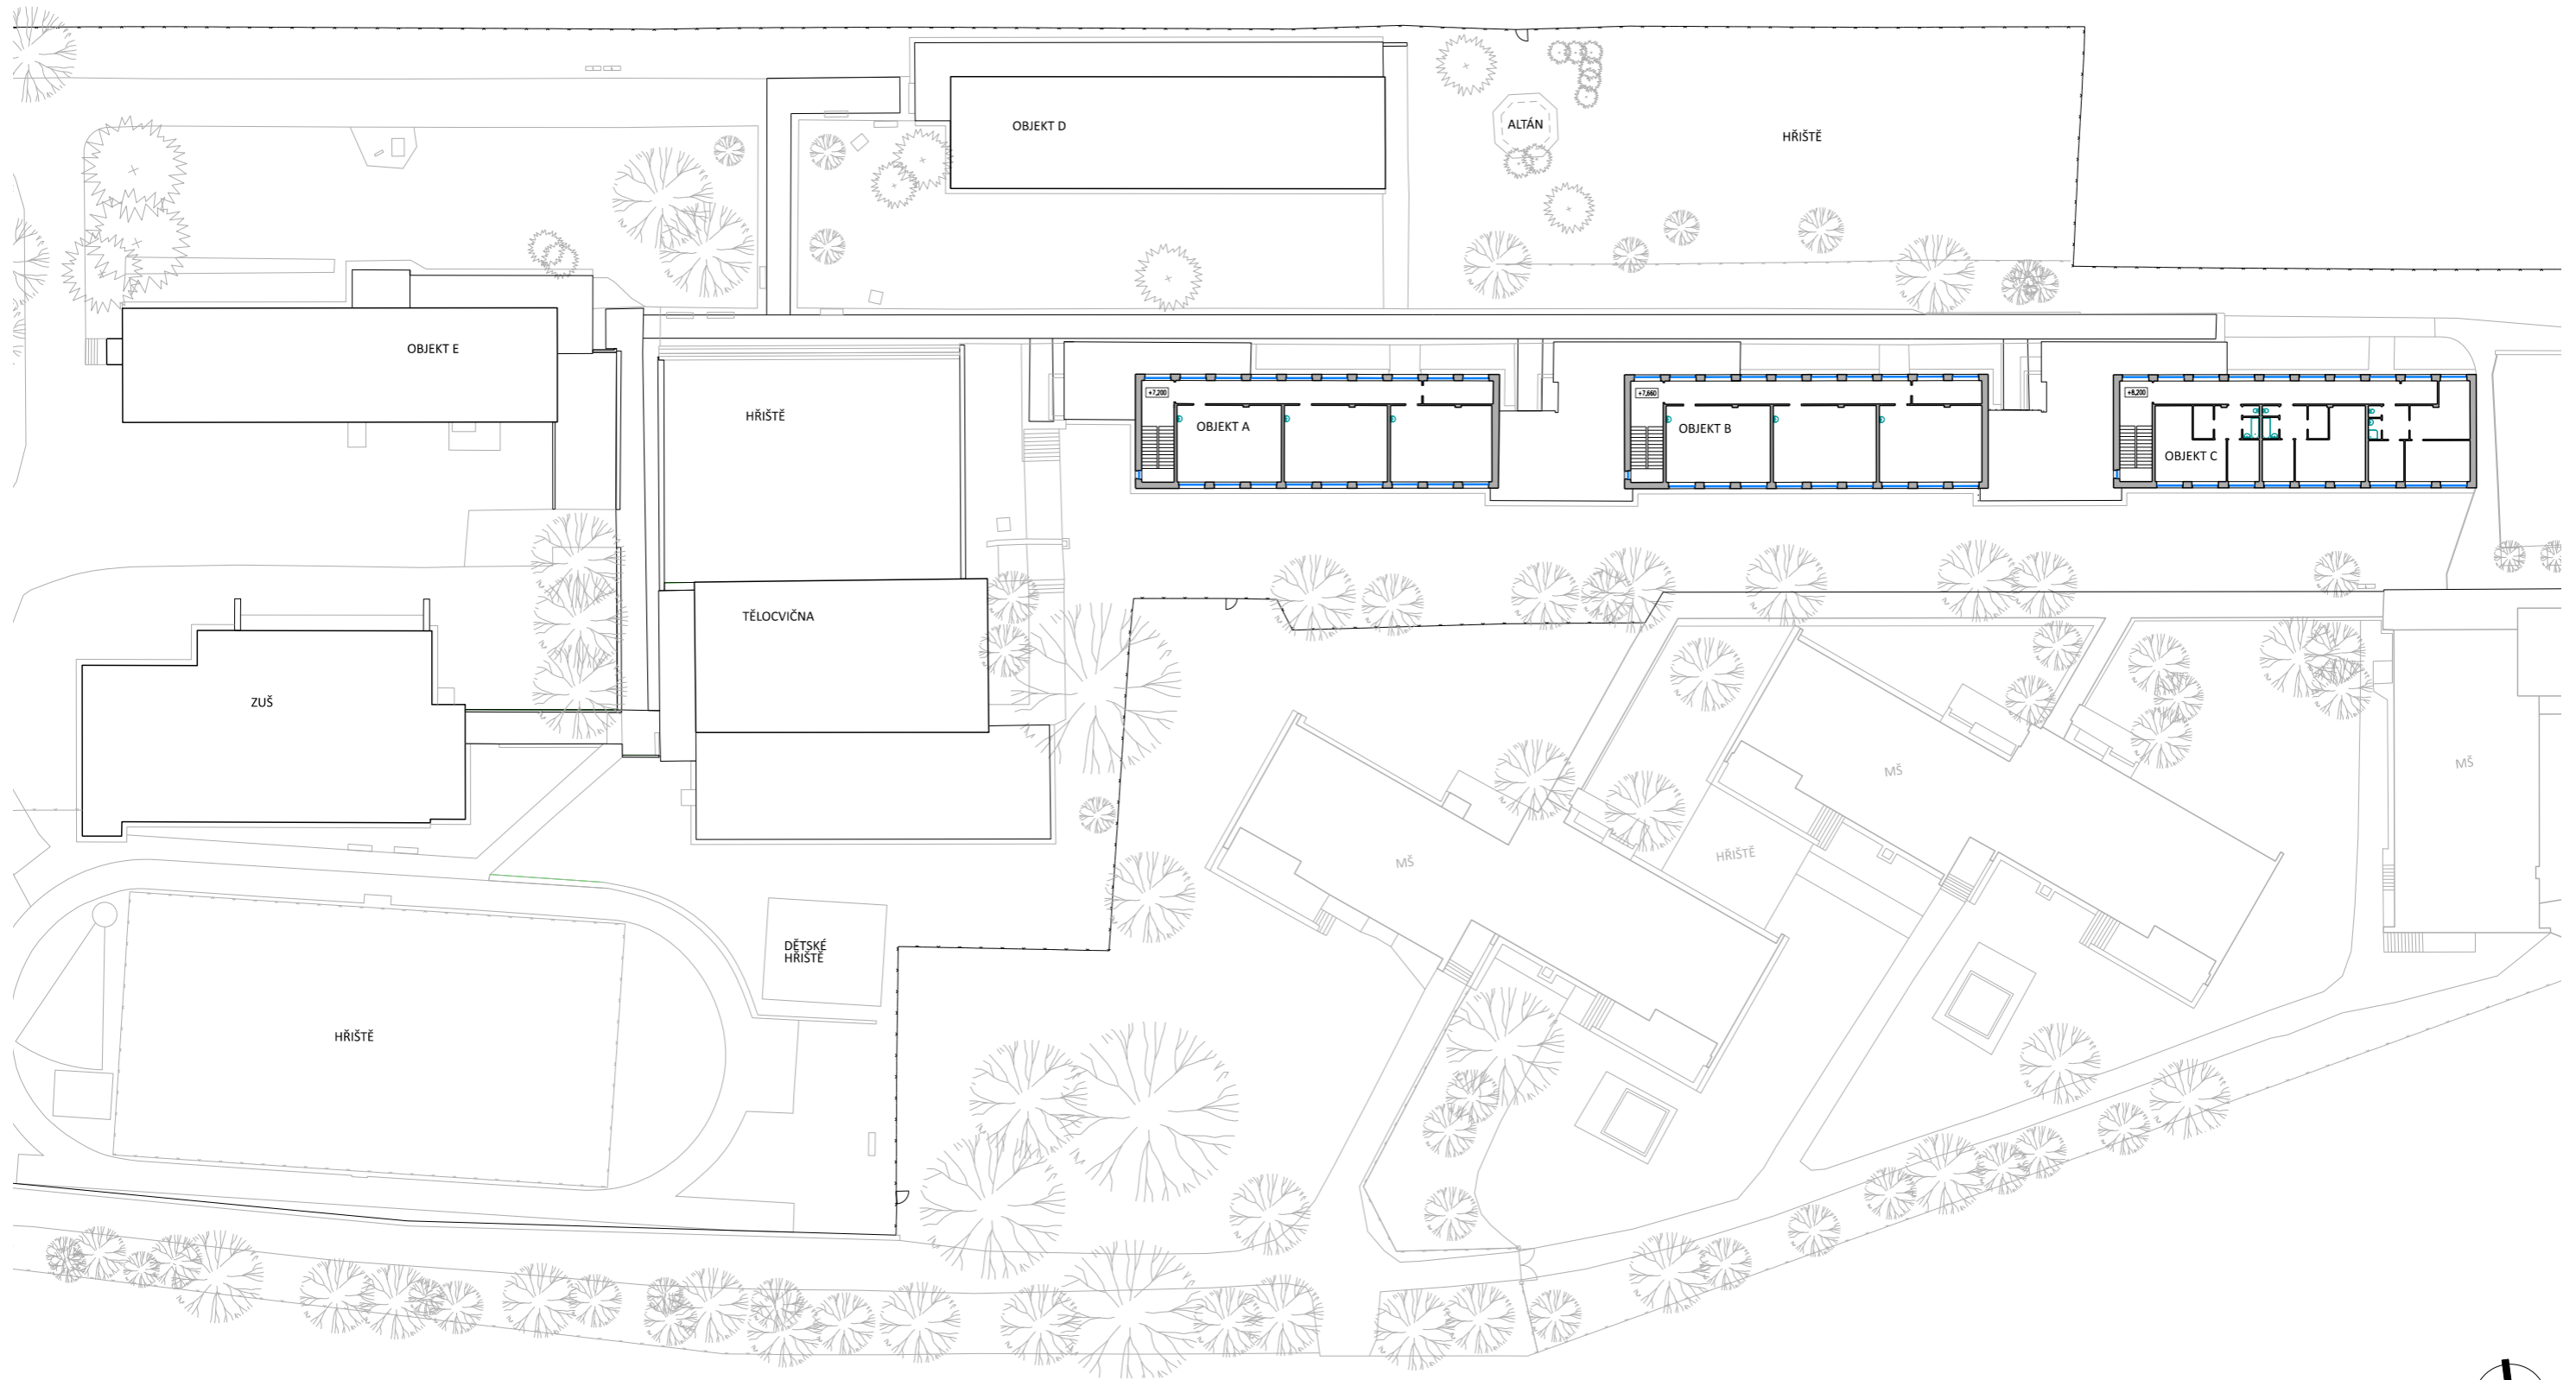

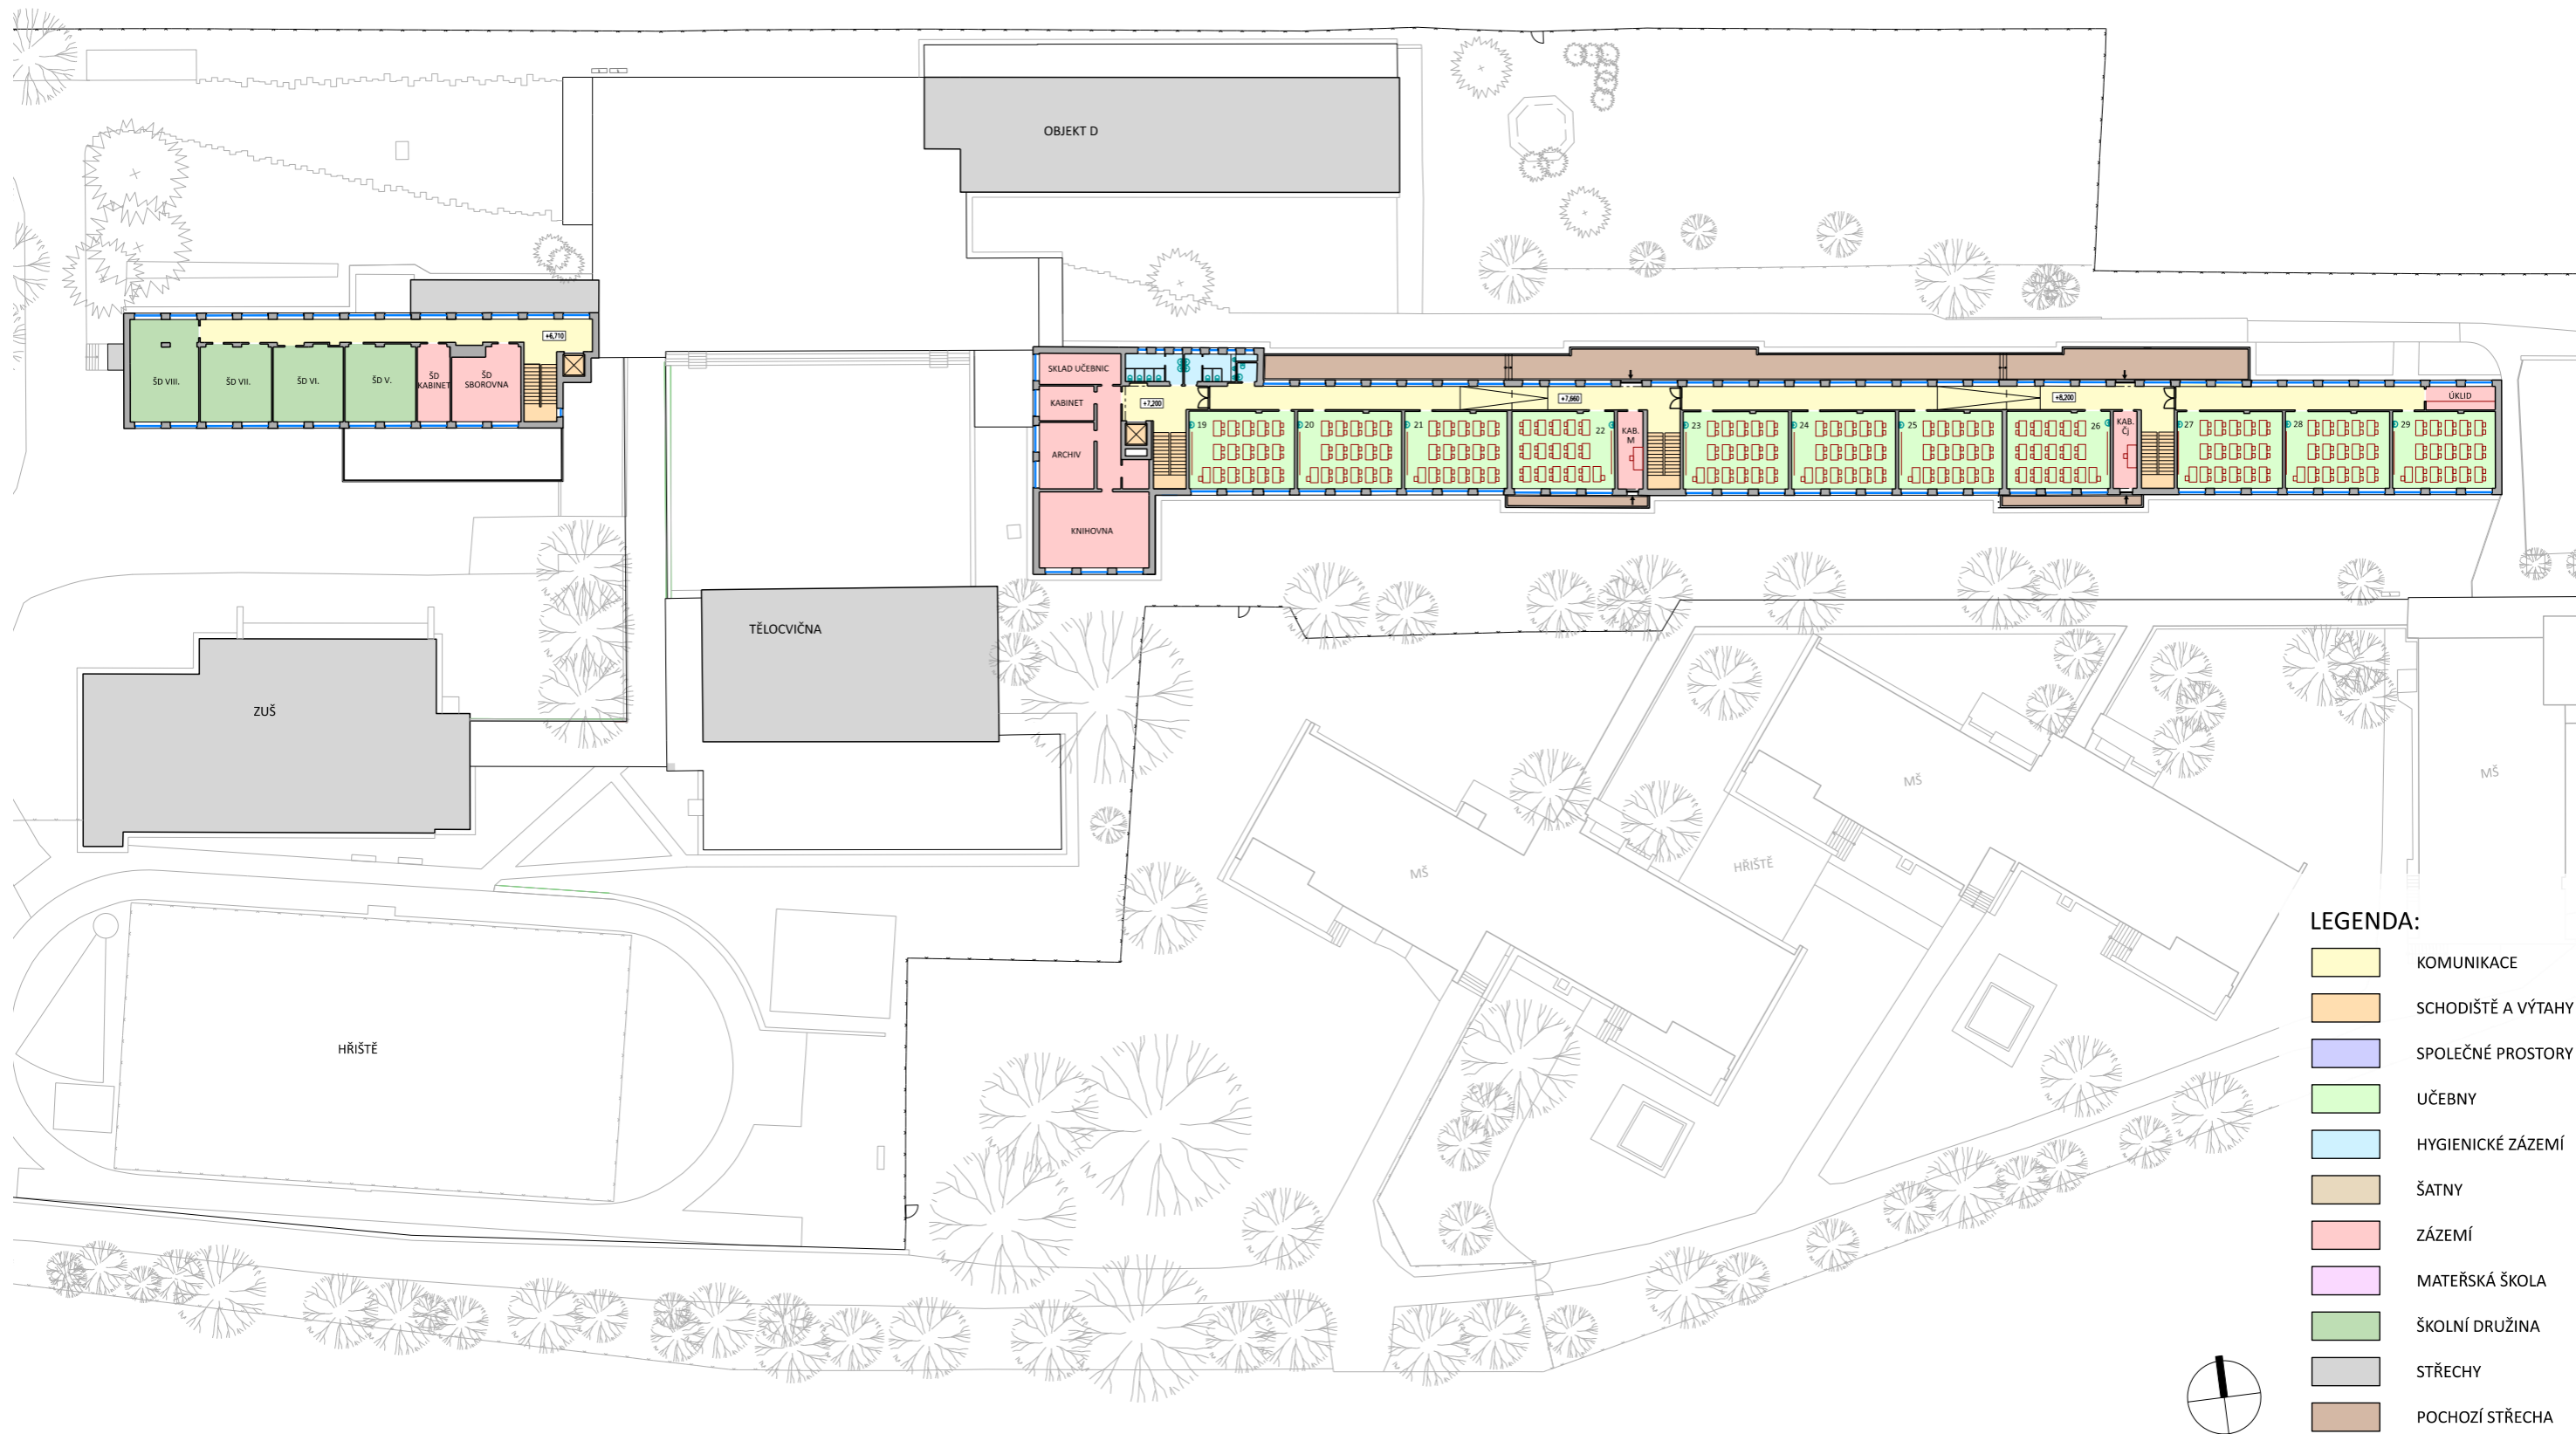

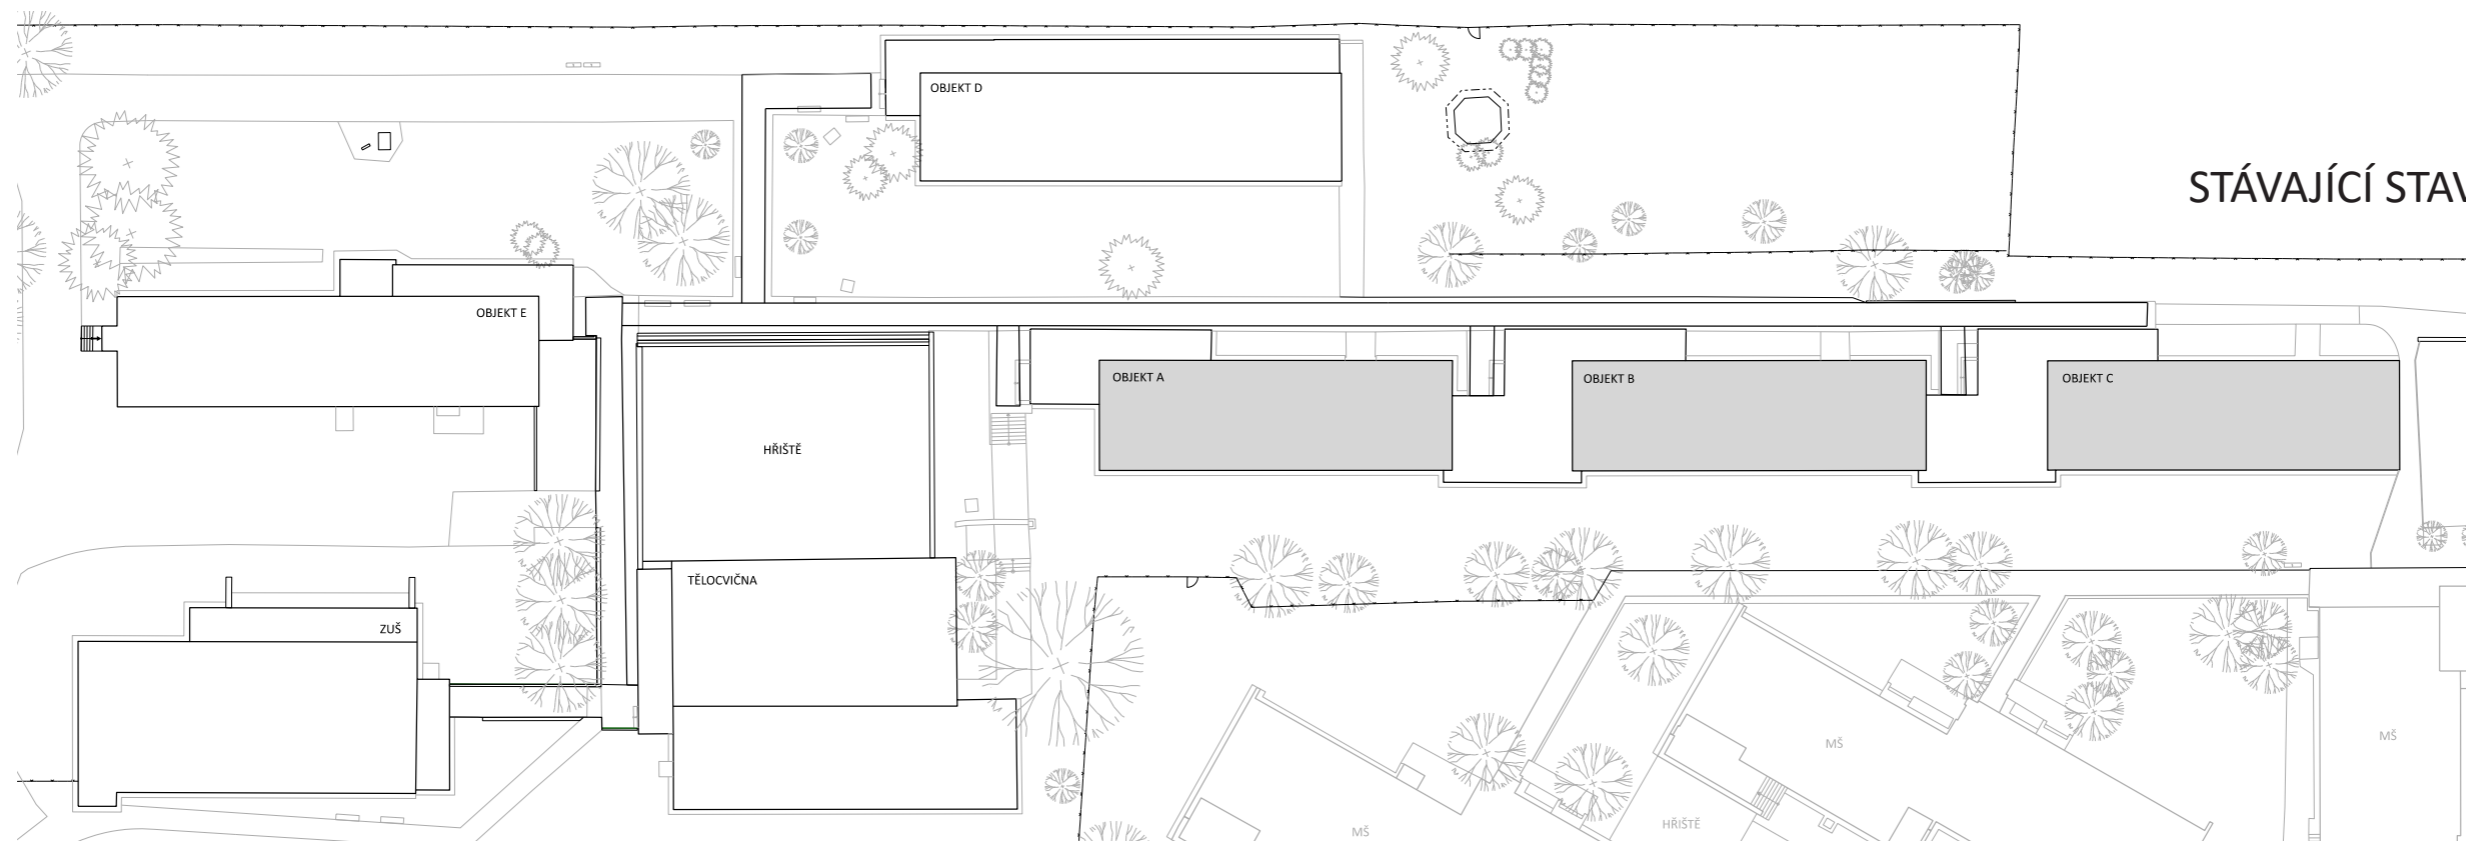


STÁVAJÍCÍ STAV

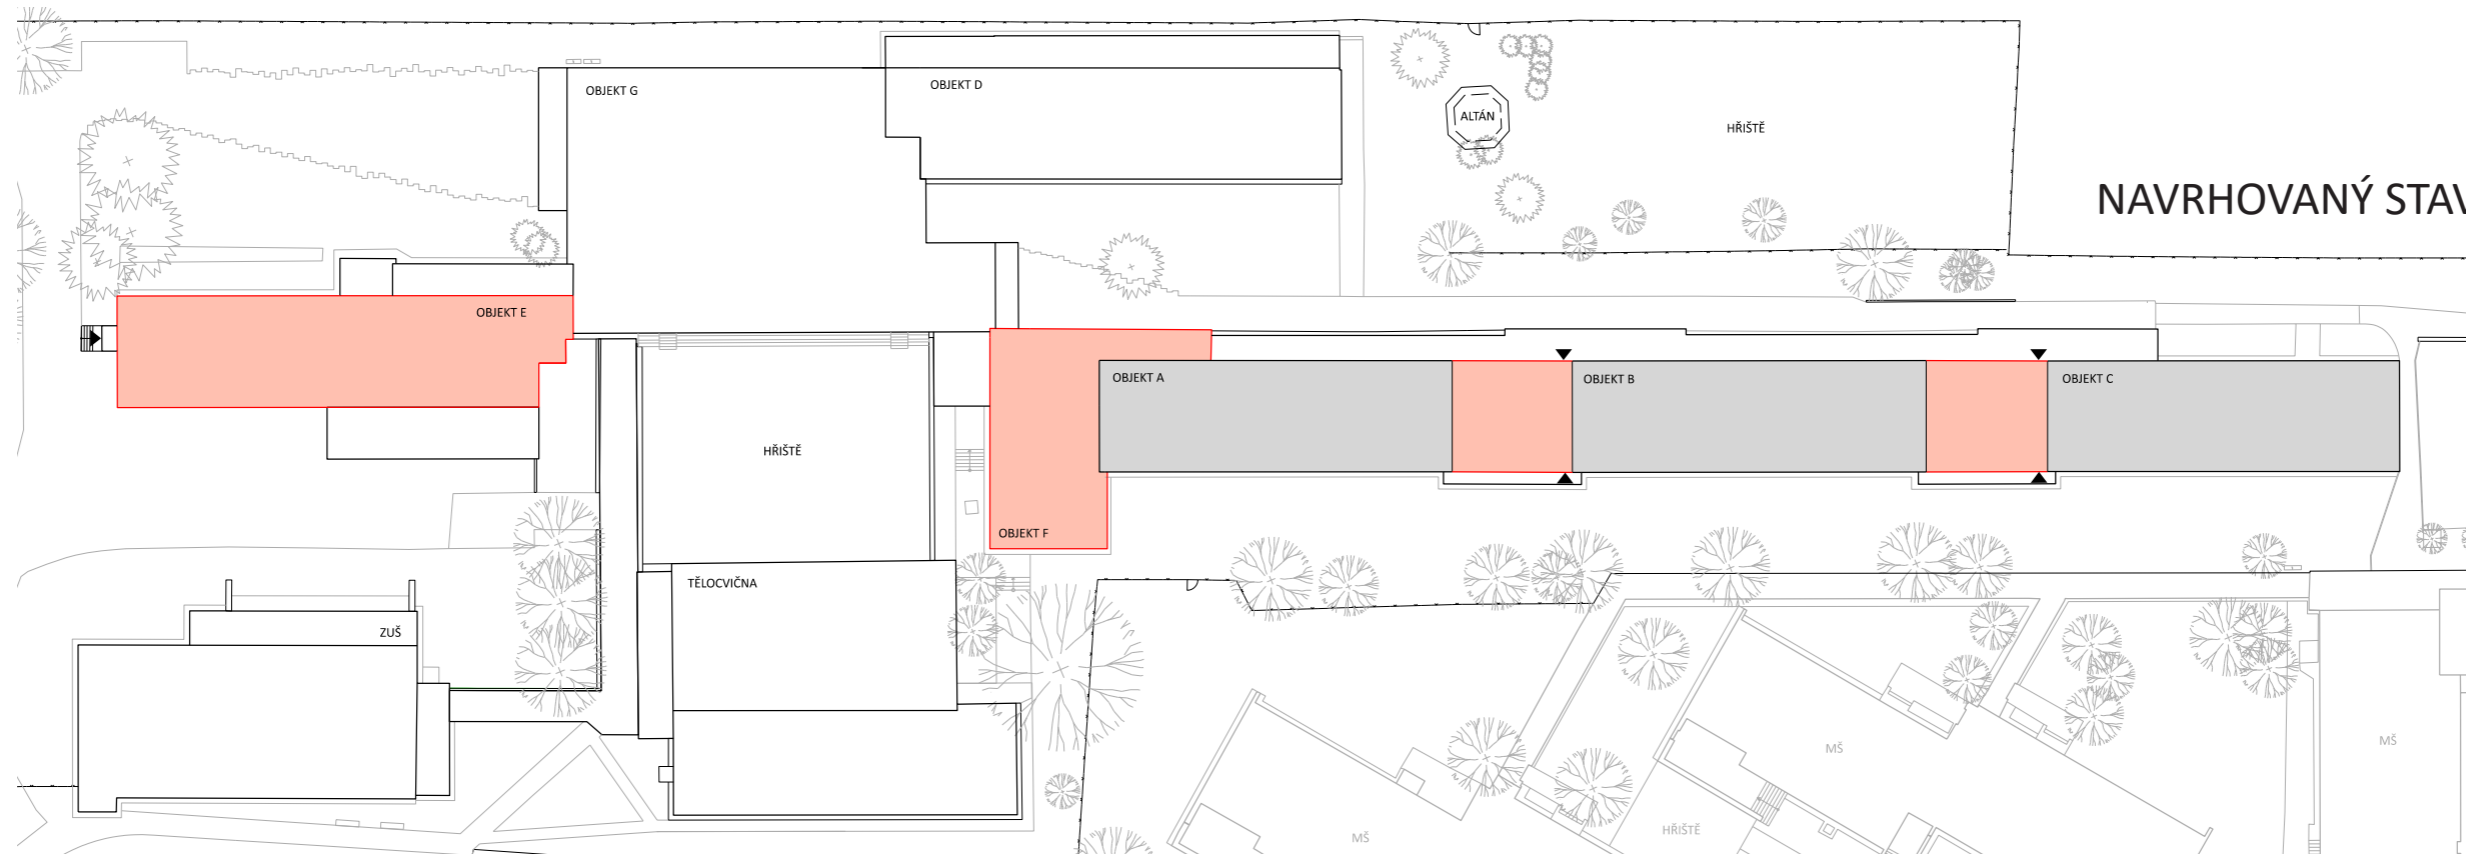


NAVRHOVANÝ STAV




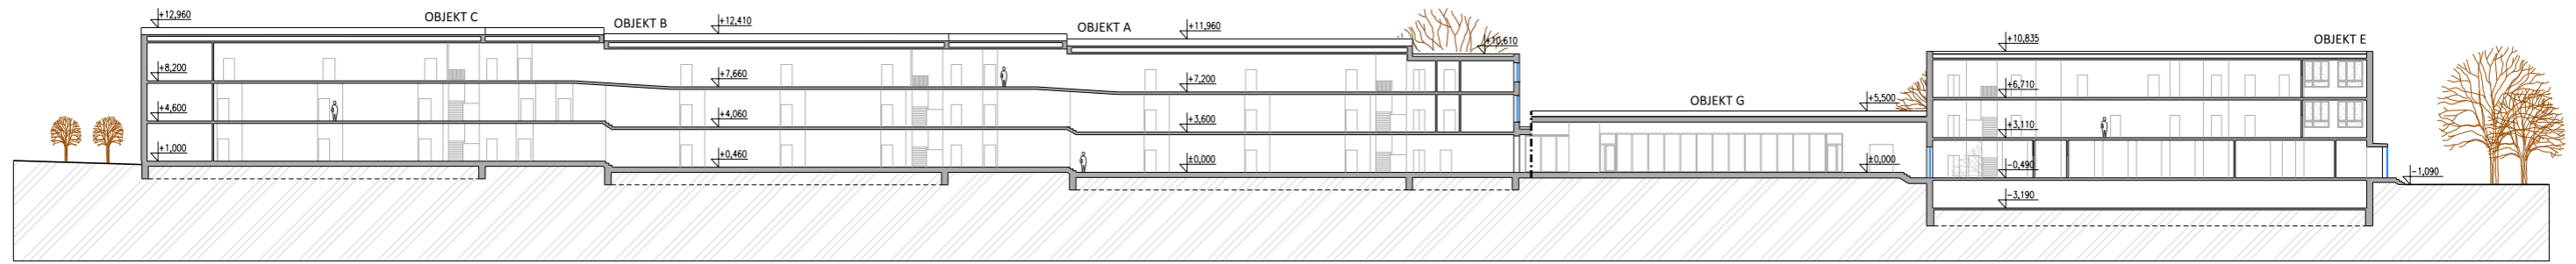



ŘEZ A-A'

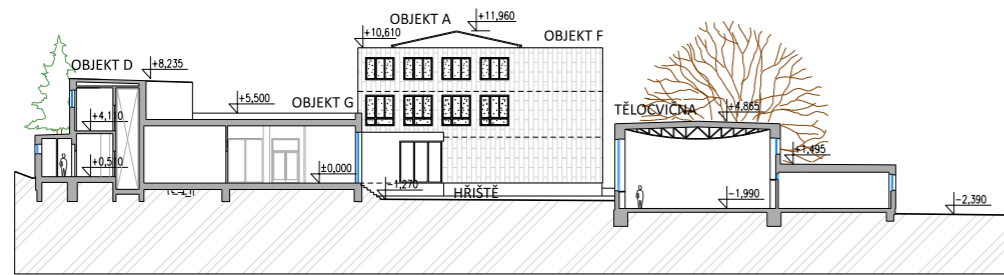


ŘEZ B-B'

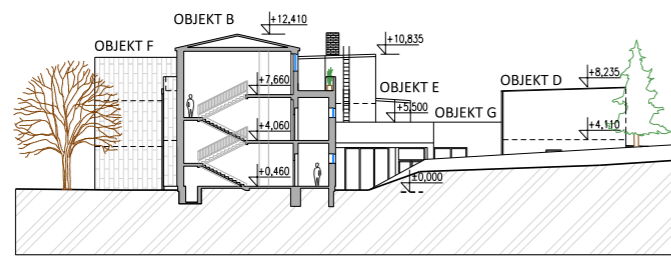


ŘEZ C-C'

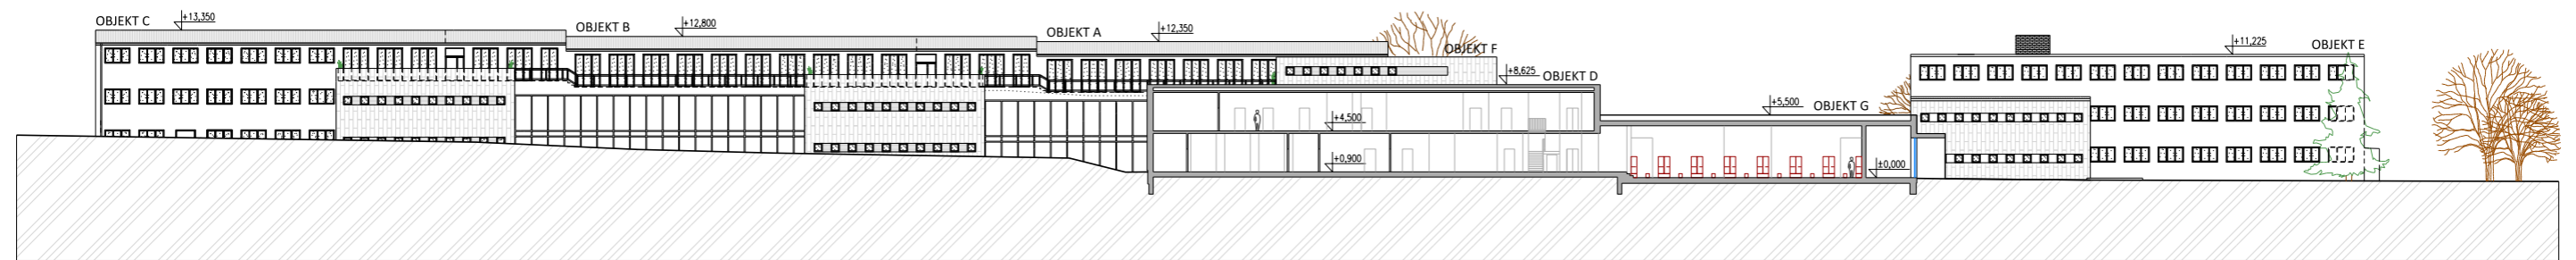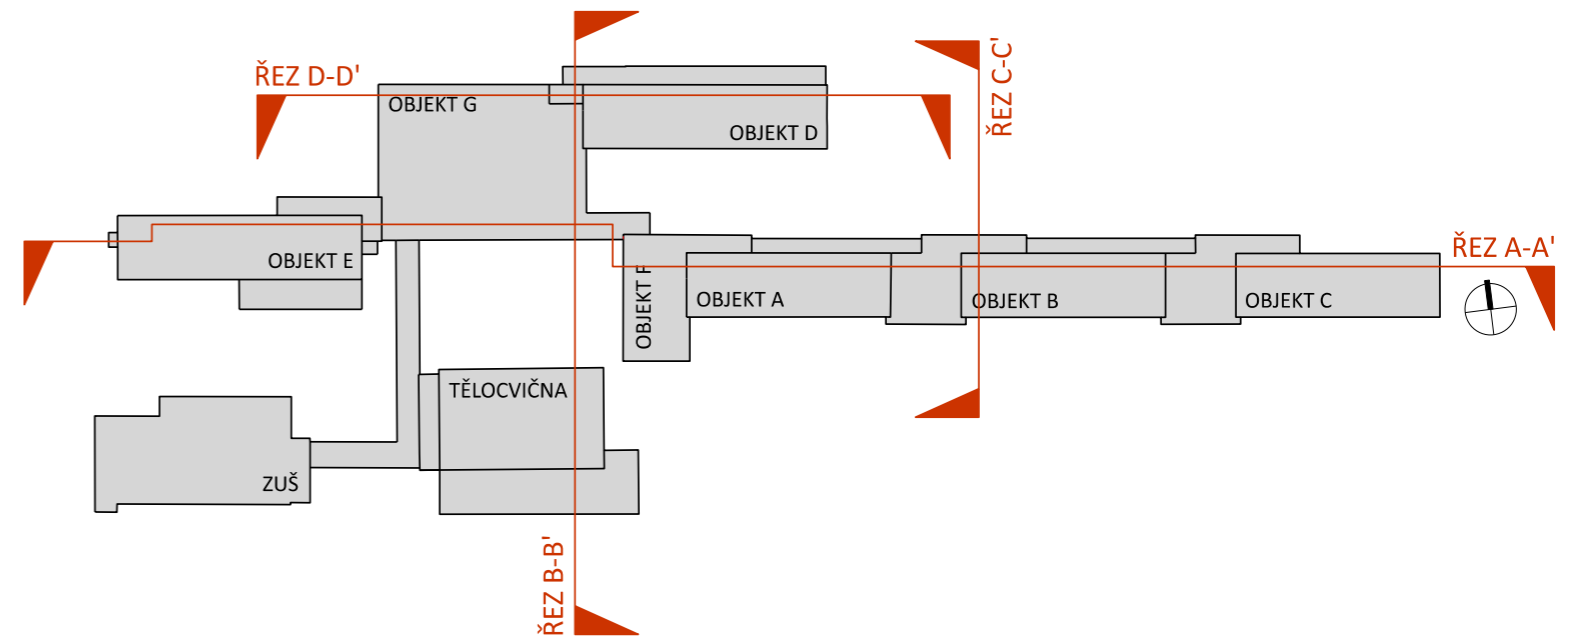


ŘEZ D-D'

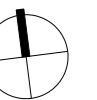


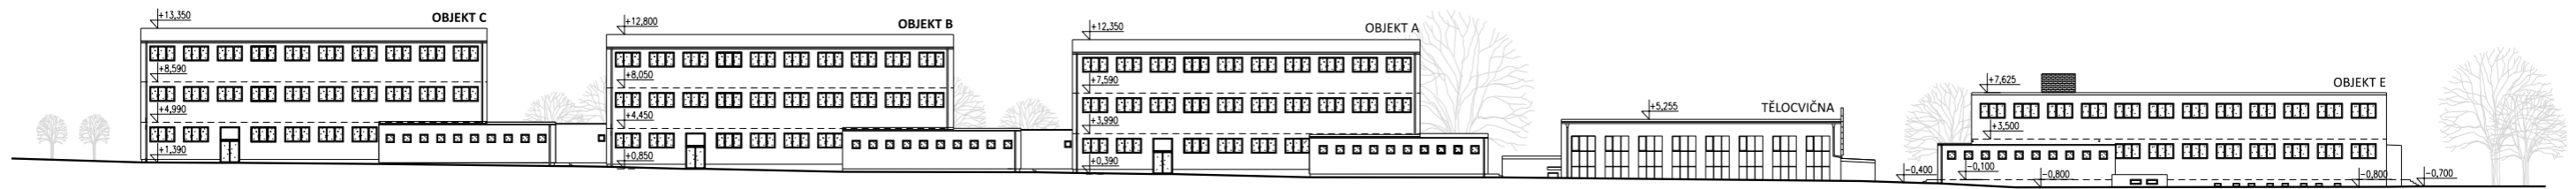



POHLED SEVERNÍ

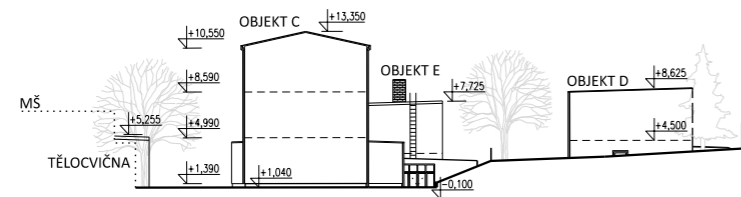


POHLED VÝCHODNÍ

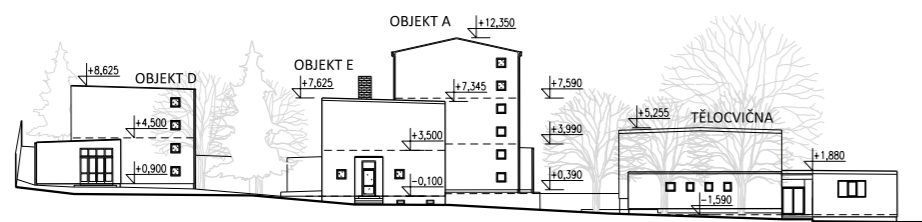


POHLED ZÁPADNÍ

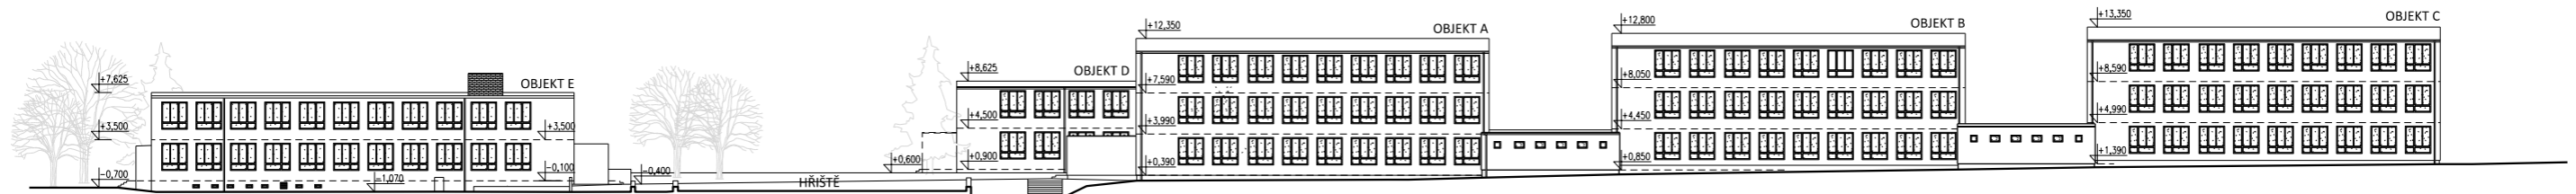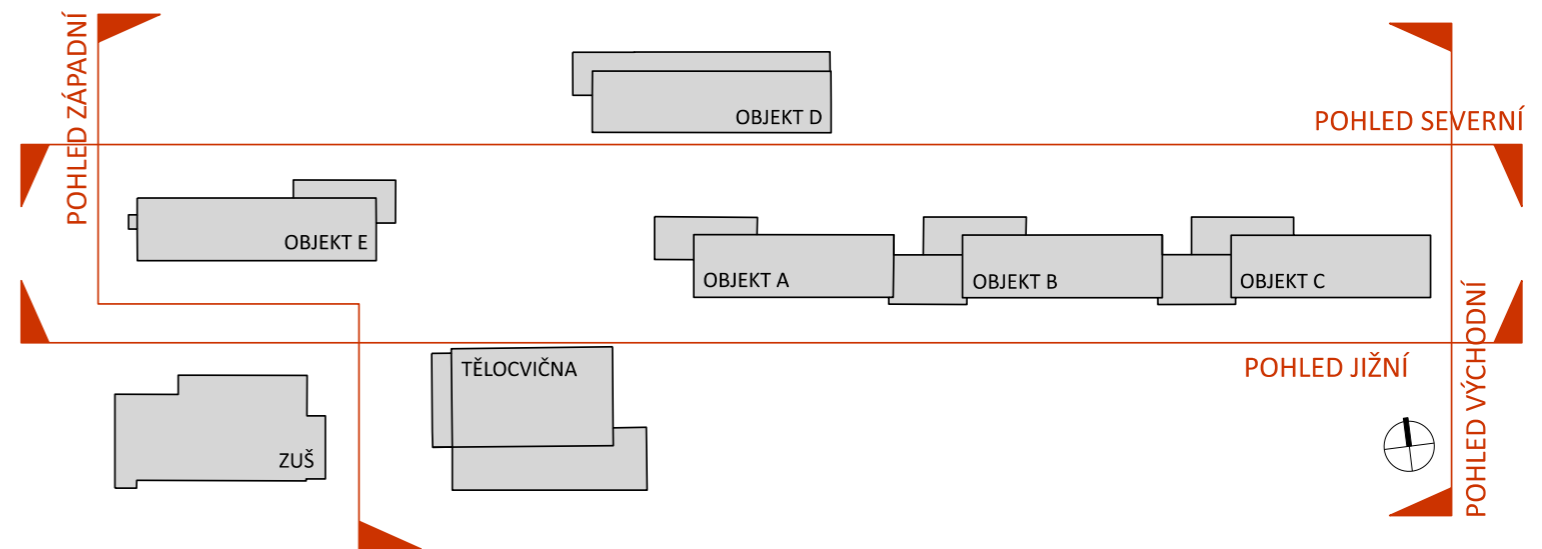


POHLED JIŽNÍ

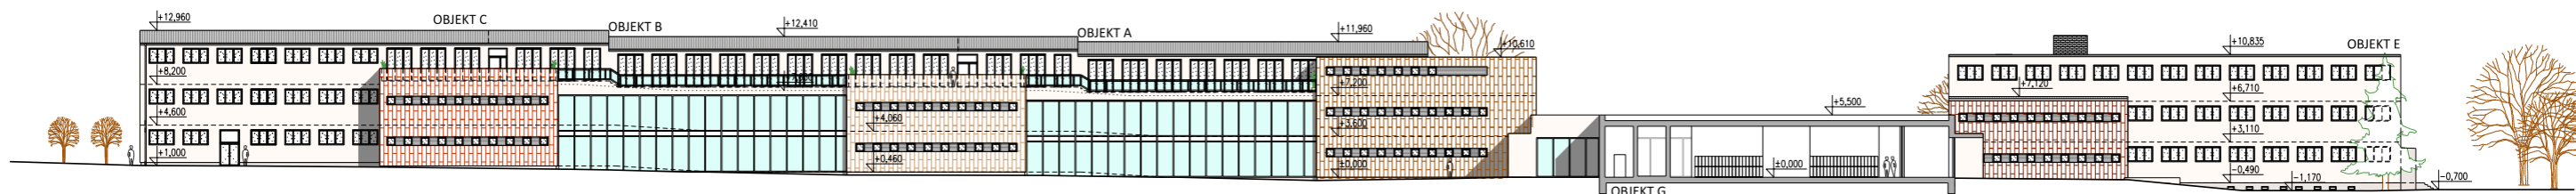


POHLED SEVERNÍ

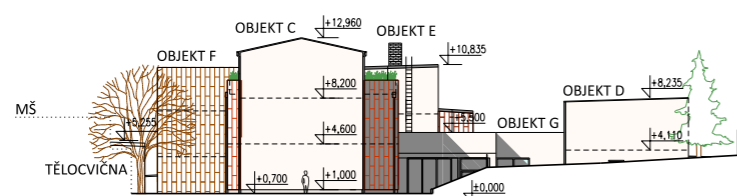

POHLED VÝCHODNÍ

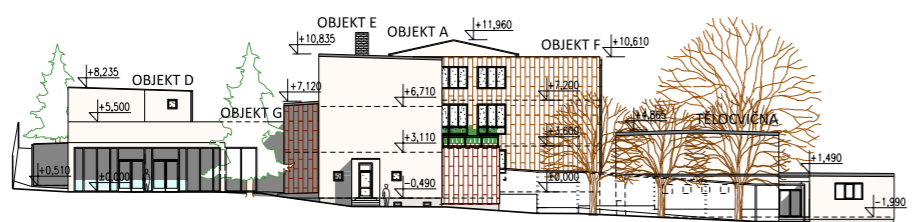

POHLED ZÁPADNÍ

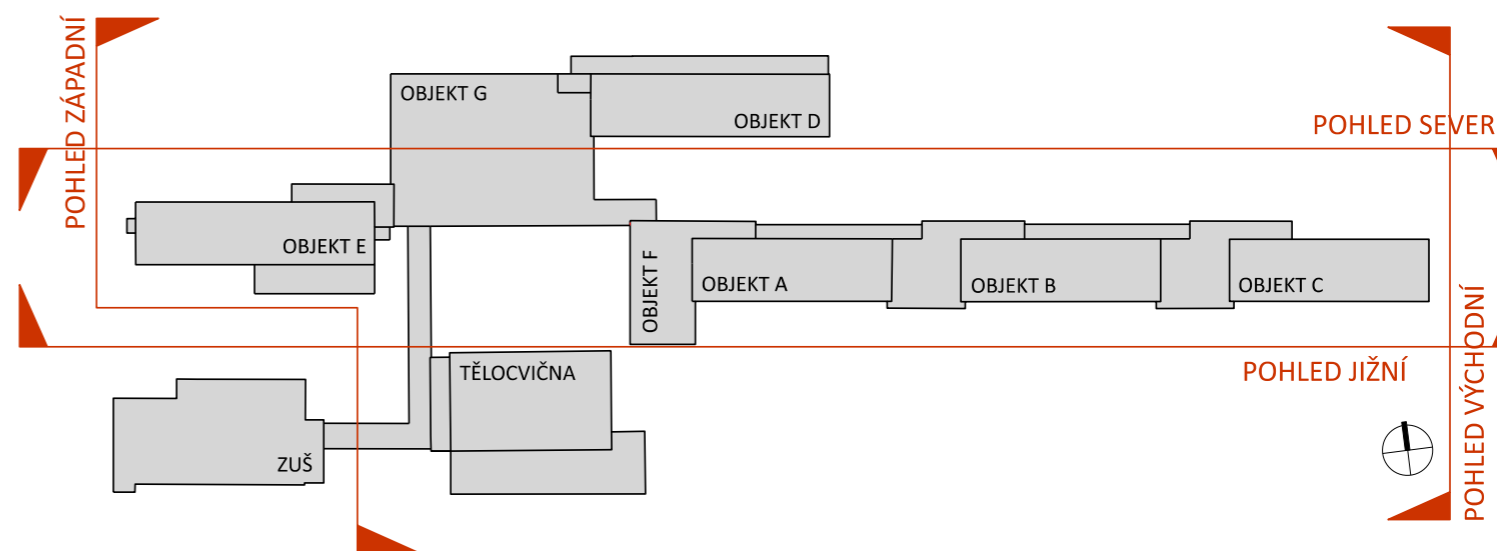

POHLED JIŽNÍ



