



POHLED ZÁPADNÍ

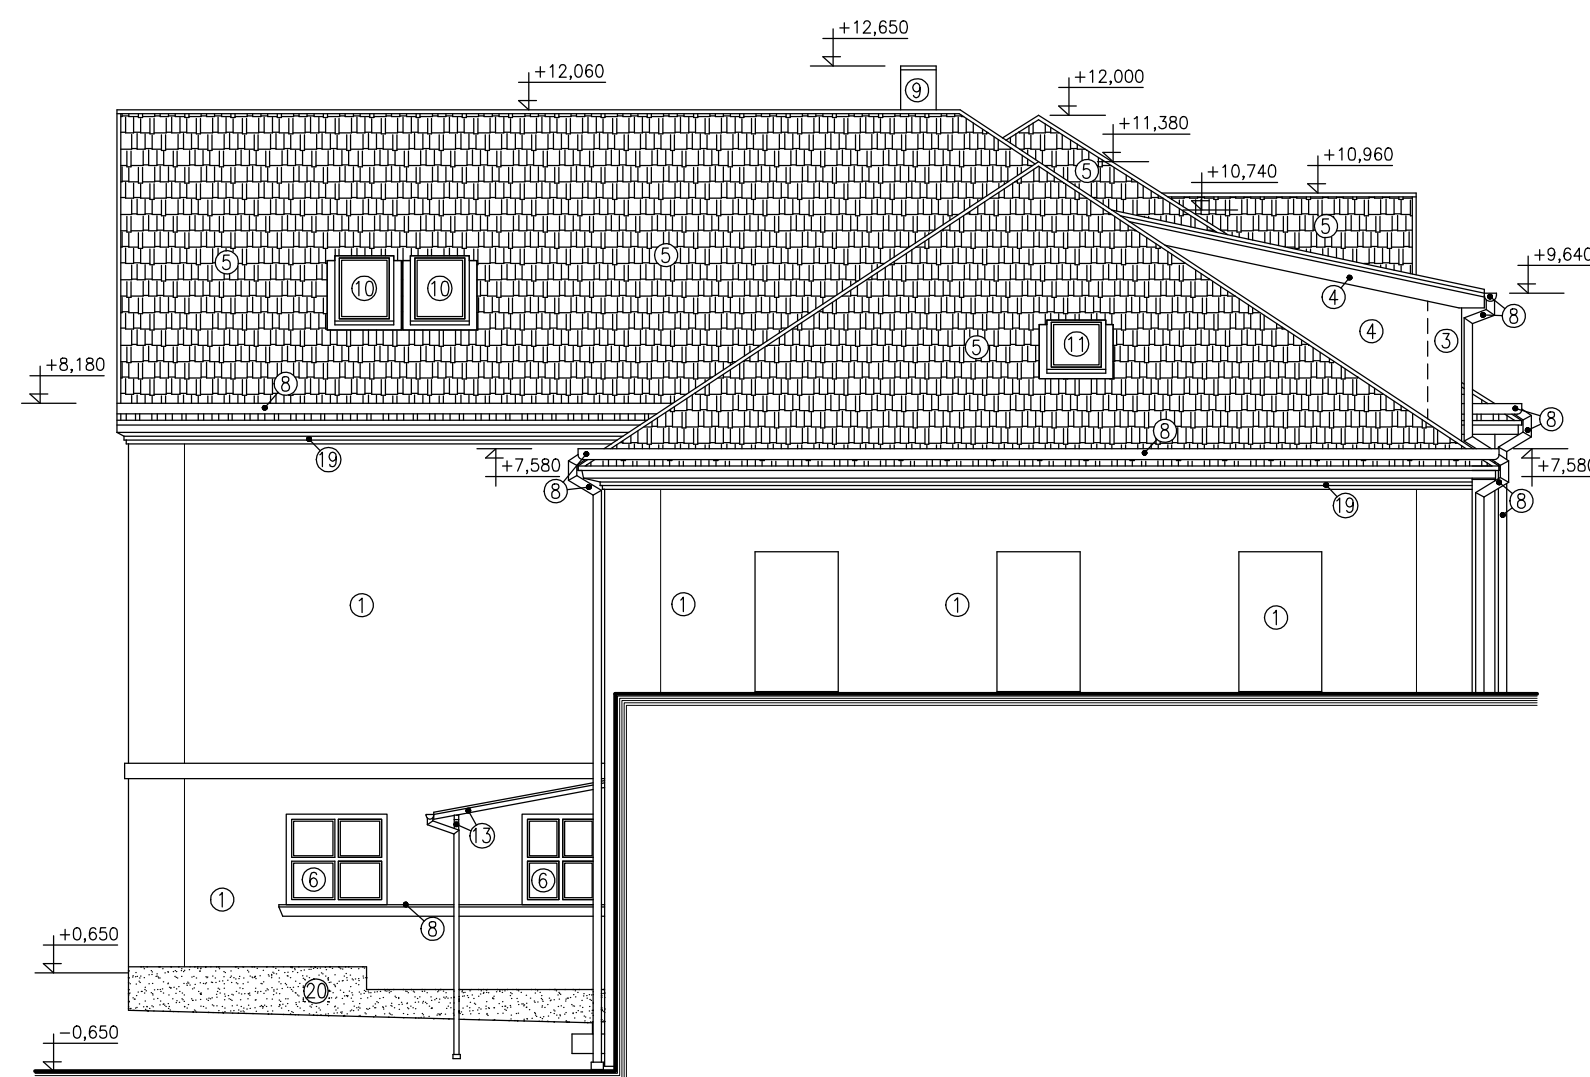

POHLED JIŽNÍ



POHLED VÝCHODNÍ

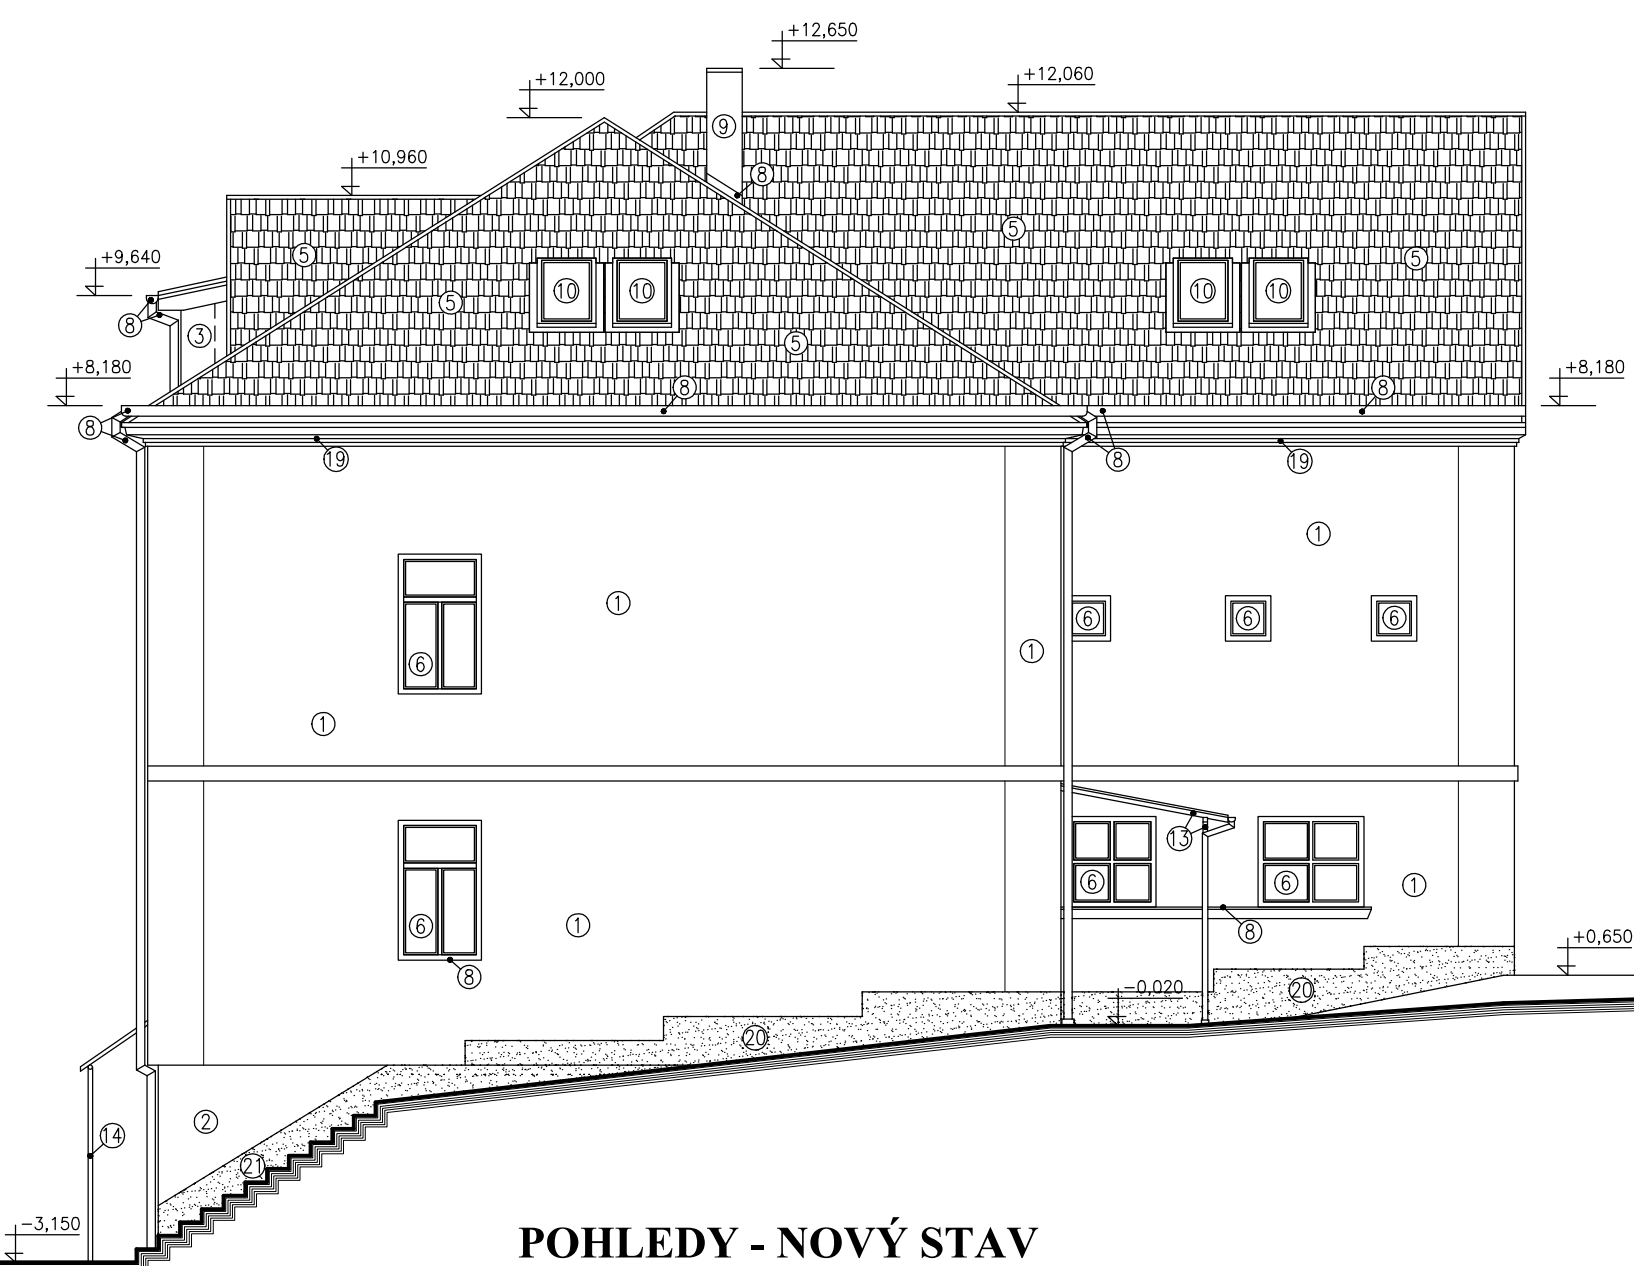

POHLED SEVERNÍ



LEGENDA:

- ① ZATEPLOVACÍ SYSTÉM – PĚNOVÝ POLYSTYREN (CERTIFIKOVANÁ SKLADBA)
PROBARVENÁ STRUKTURÁLNÍ OMÍTKA, FRAKCE 1,5mm + LEPIDLO S PŘÍSLUŠNÝM DIFÚZNÍM ODPOREM
– ODSŤÍN DLE VÝBĚRU STAVEBNÍKA
- ② STÁVAJÍCÍ VÁPENOCEMENTOVÁ OMÍTKA BUDE OČIŠTĚNA, OPATŘENA PENETRACÍ
A NOVOU VRSTVOU STRUKTURÁLNÍ OMÍTKY – ODSŤÍN ODLIŠNÝ OD Č. 1
- ③ NOVÁ PROBARVENÁ STRUKTURÁLNÍ OMÍTKA – ODSŤÍN SHODNÝ S Č. 1
- ④ CETRISOVÉ OKLADY VIKÝŘE A ŘÍMS, OPATŘENÉ STROUKTURÁLNÍ OMÍTKOU SHODNOU S Č. 3
- ⑤ STŘEŠNÍ KRYTINA BETONOVÁ TAŠKOVÁ
(KRYTINA ŘEŠENA VČETNĚ VĚTRACÍCH TVAROVEK, TVAROVEK PROSTUPŮ)
- ⑥ STÁVAJÍCÍ PLASTOVÁ OKNA A DVEŘE
- ⑦ NOVÁ PLASTOVÁ OKNA ZASKLENÁ IZOLAČNÍM TROUSKLEM $U=0,7\text{Wm}^{-2}\text{K}^{-1}$
- ⑧ KLEMPÍŘSKÉ PRVKY Z POZINKOVANÉHO PLECHU + NÁTĚR PO OXIDACI
- ⑨ STÁVAJÍCÍ KOMINOVÉ TĚLESO Z PLNÝCH CIHEL BUDE OPATŘENA NOVOU KOMINOVOU HLAVICÍ,
OMÍTKA KOMINU BUDE OPRAVENA A BUDE OPATŘEN NOVÝM NÁTĚREM – BARVA BILÁ
- ⑩ STŘEŠNÍ OKNO 780/1480 + OPLECHOVÁNÍ
- ⑪ STŘEŠNÍ OKNO 780/1180 + OPLECHOVÁNÍ
- ⑫ KOMINOVÝ VÝLEZ 540/830mm + OPLECHOVÁNÍ
- ⑬ NOVÁ OCELOVÉ NOSNÁ KONSTRUKCE OPATŘENÁ NÁTĚREM
- ⑭ STÁVAJÍCÍ OCELOVÁ NOSNÁ KONSTRUKCE, OPATŘENÁ NOVÝM NÁTĚREM KOVÁŘSKOU GRAFITOVOU BARVOU
- ⑮ STÁVAJÍCÍ OCELOVÉ MŘÍŽE, OPATŘENÉ NOVÝM NÁTĚREM KOVÁŘSKOU GRAFITOVOU BARVOU
- ⑯ STÁVAJÍCÍ ZÁBRADLÍ, OPATŘENÉ NOVÝM NÁTĚREM KOVÁŘSKOU GRAFITOVOU BARVOU
- ⑰ NOVÁ STŘEŠNÍ KRYTINA – BEZPEČNOSTNÍM DRÁTOSKLEM
- ⑱ STÁVAJÍCÍ BETONOVÉ SCHODIŠTĚ
- ⑲ NOVÉ, PROFILOVANÉ, SÁDROVÉ ŘÍMSY, OPATŘENÉ FASÁDNÍM NÁTĚREM, ODSŤÍN SHODNÝ S Č. 1
- ⑳ ZATEPLOVACÍ SYSTÉM – PĚNOVÝ POLYSTYREN (CERTIFIKOVANÁ SKLADBA)
– SOKL V PROVEDENÍ ŠLECHTĚNÉ OMÍTKY Z DRCENÝCH MRAMOR. GRANULÁTŮ
- ㉑ STÁVAJÍCÍ VÁPENOCEMENTOVÁ OMÍTKA BUDE OČIŠTĚNA, OPATŘENA PENETRACÍ
+ PROVEDENA NOVÁ VRSTVA ŠLECHTĚNÉ OMÍTKY Z DRCENÝCH MRAMOR. GRANULÁTŮ

POHLEDY - NOVÝ STAV
m 1:100

±0,000= ÚROVEŇ ČISTÉ PODLAHY V 1.NP	
STAVEBNĚ - PROJEKČNÍ KANCELÁŘ	
OLDŘICH PODOJIL DIS.	
Táborská 1102 379 01 Třeboň	
tel: 777 573 451	
e-mail: oldrich.podojil@seznam.cz	
kreslil:	vypracoval:
Oldřich Podojil DiS.	Jan Suchomel DiS.
odp. projektant:	
Oldřich Podojil DiS.	
investor:	Město Klecany, Do Klecánek 52, 250 67 Klecany
akce:	ZMĚNA STAVBY ZDRAVOTNÍHO STŘEDISKA
místo stavby:	Klecany č.p. 17, k.ú. Klecany, č. parc. st. 31/1, 40/3
obsah výkresu:	F.1. STAVEBNÍ ČÁST POHLEDY - NOVÝ STAV
stupeň PD:	pro realizaci stavby
měřítko:	1:100
datum:	12/2012
č. paré:	
číslo výkresu:	F.1.13.