



Tabulka místností budova A

Č.	Název místnosti	Plocha (m ²)
1.01	byt	32,28
1.02	byt	32,28
1.03	byt	32,28
1.04	byt	32,28
1.05	byt	40,00
1.06	byt	40,00
1.07	byt	44,68
1.08	byt	44,68
1.09	byt	157,20
1.10	byt	100,50
1.11	byt	100,50
1.12	byt	100,50
1.13	byt	100,50
1.14	byt	94,49
2.01	byt	32,28
2.02	byt	32,28
2.03	byt	32,28
2.04	byt	32,28
2.05	byt	41,00
2.06	byt	55,00
2.07	byt	44,68
2.08	byt	44,68
2.09	byt	168,41
2.10	byt	100,50
2.11	byt	109,87
2.12	byt	109,87
2.13	byt	109,87
2.14	byt	103,86
		1 969,03 m²



NÁZEV AKCE:
Revitalizace Dolní kasárna, Klecany

NÁZEV DÍLA:
pudorys 1NP budova A1




MEŘÍTKO:
1:200, 1:1,12

DATUM:
2.14


ČAST:
B31 - budova A.2

STUPEŇ:
studie

Č.PARÉ: Č.PŘÍLOHY:

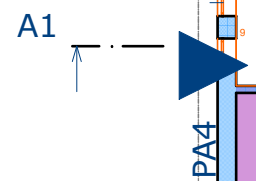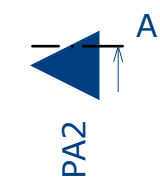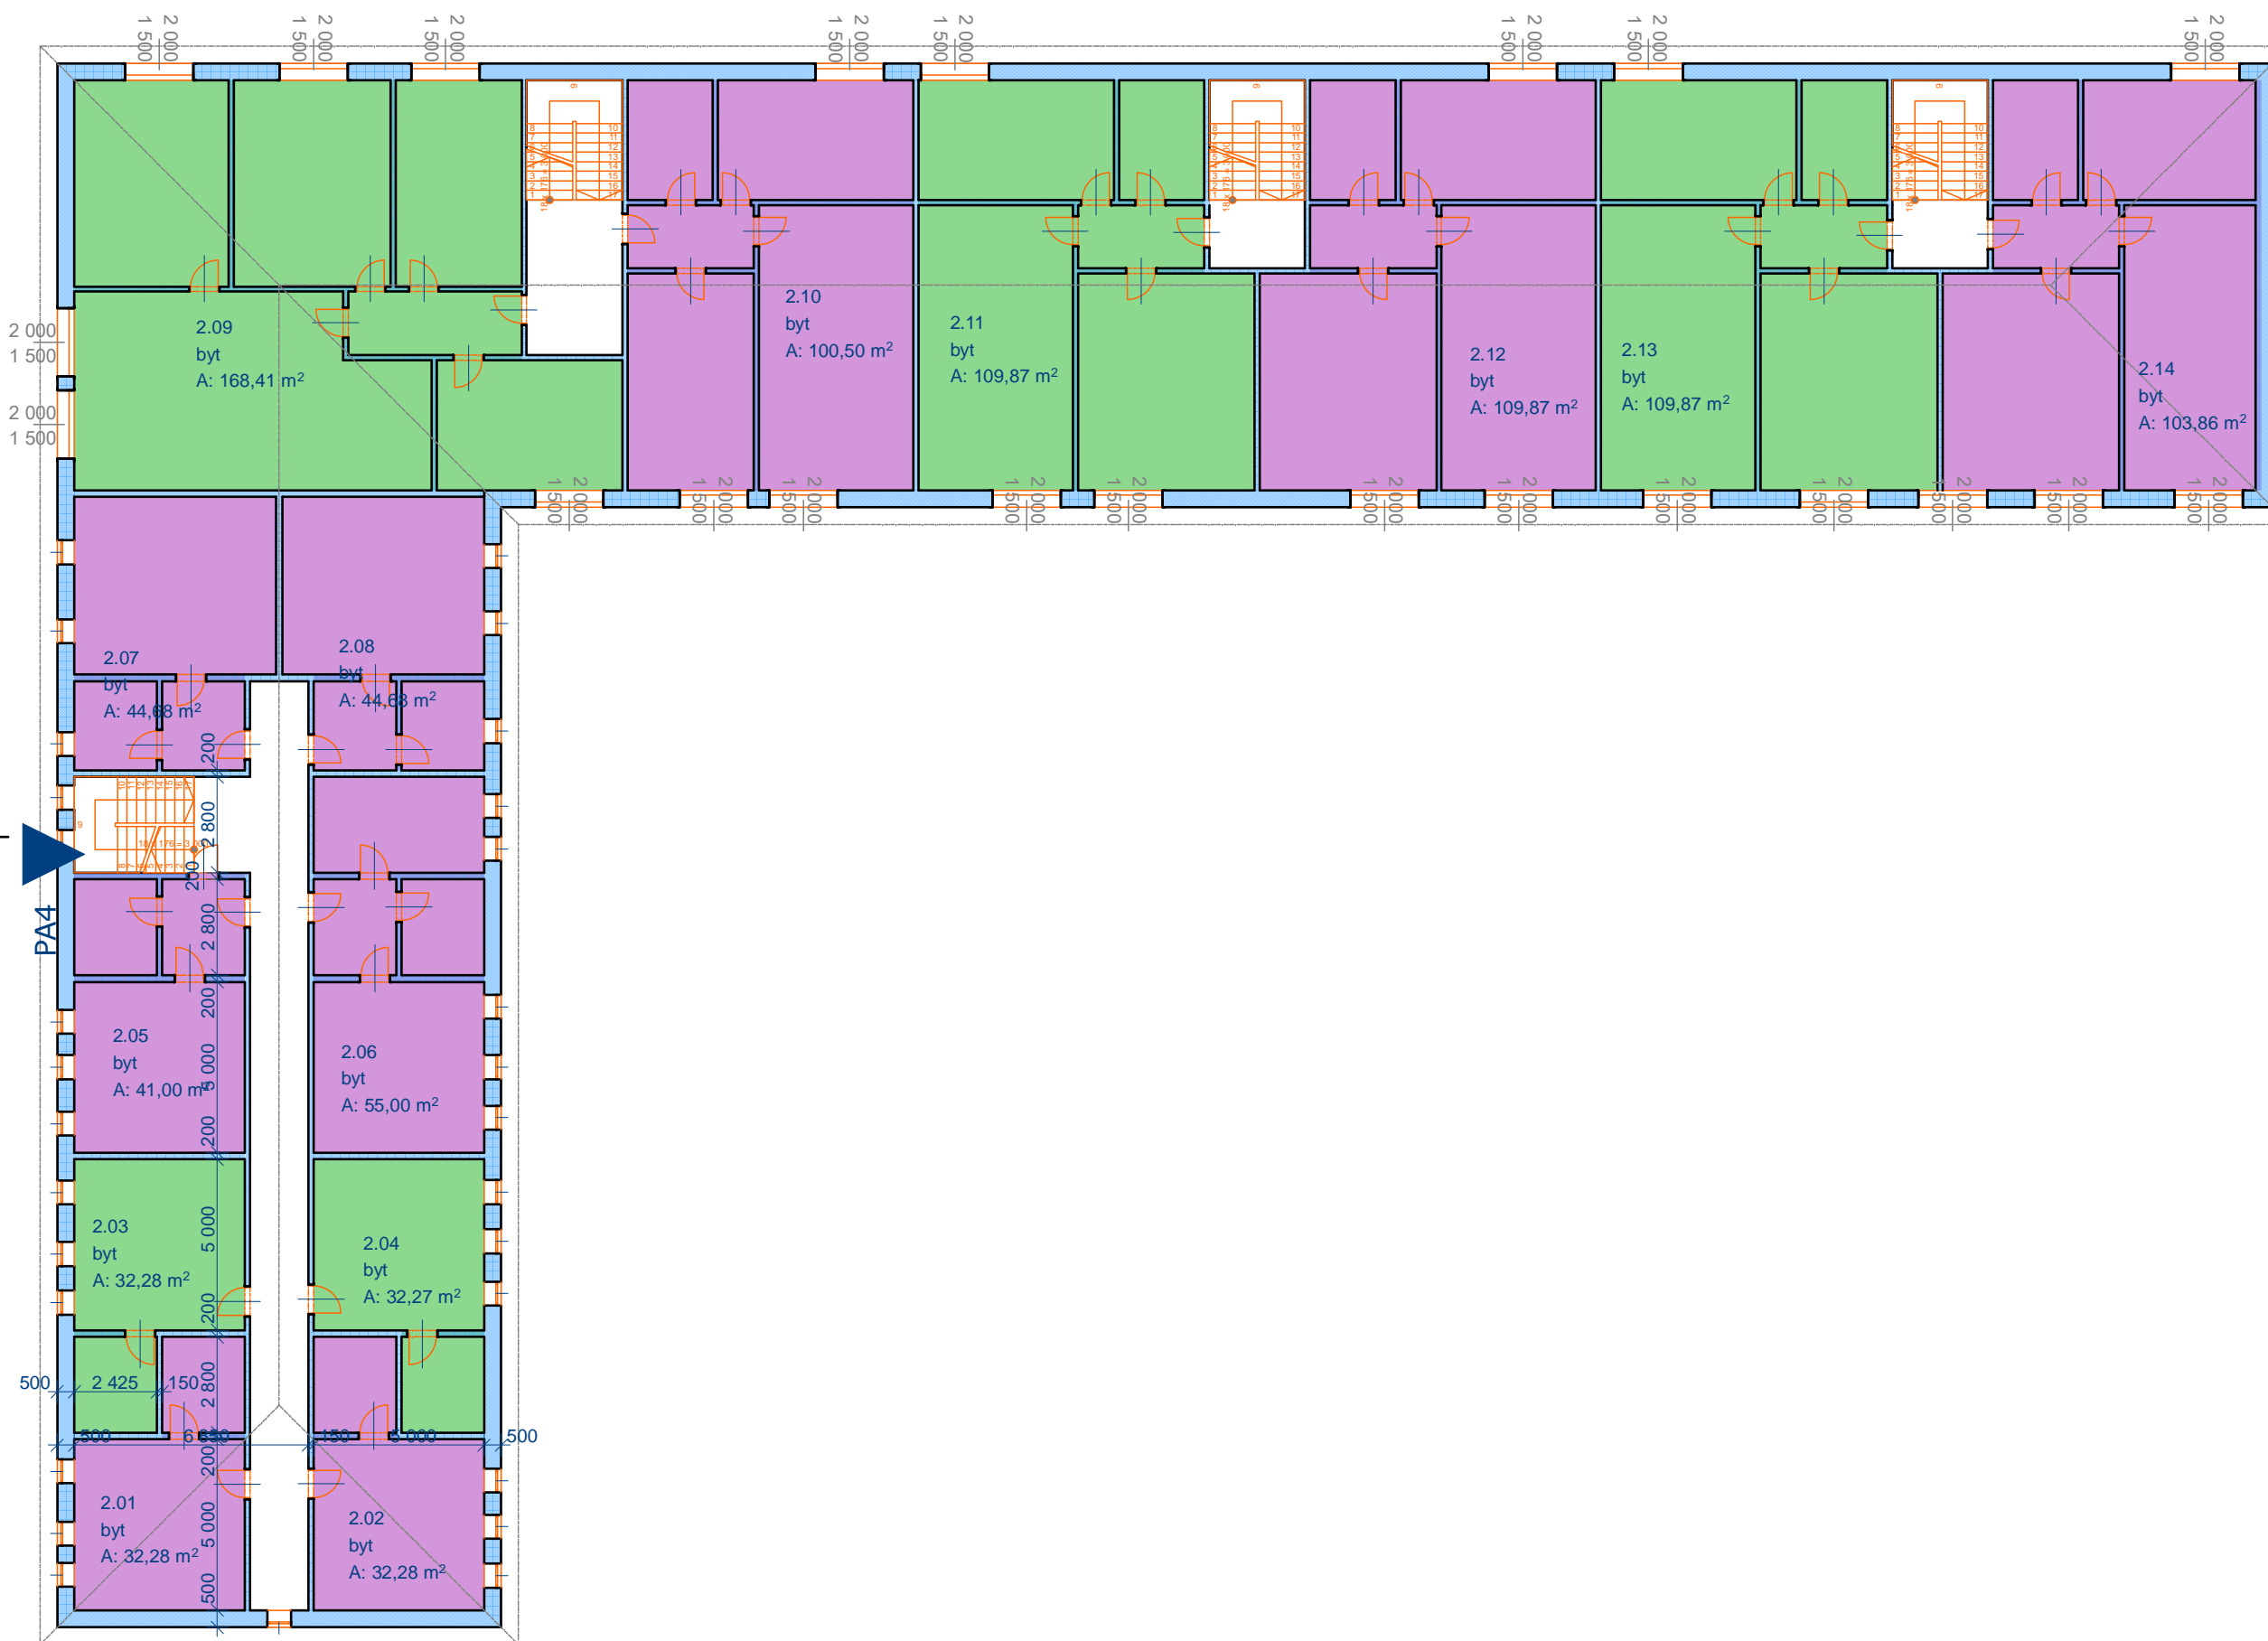



 rchitektonická KANCELÁŘ	
ING. ARCH. VÁCLAV Z Ů N A	
OBJEDNATEL:	
Klecany	
ADRESA:	
Do Klecánek 52 250 67 Klecany	
ARCHITEKT:	
ING. ARCH. V. ZŮNA ING. ARCH. T. BENEŠ	
ADRESA:	
Nemocniční 49, 352 01 Aš TEL.: 608 740 212 Email: AVZ@EMAIL.CZ	
DODAVATEL:	
ADRESA:	
MÍSTO STAVBY:	
Klecany	
	
NÁZEV AKCE:	
Revitalizace Dolní kasárna, Klecany	
NÁZEV DÍLA:	
vizualizace objektu	
MEŘÍTKO:	
DATUM:	
2.14	
ČÁST:	
B31 - budova A.4	
STUPEŇ:	
studie	
Č.PARÉ:	Č.PŘÍLOHY:



PB1




PB4

Tabulka místností budova B		
Č.	Název místnosti	Plocha (m ²)
B1.01	byt	53,74
B1.02	byt	33,30
B1.03	byt	35,04
B1.04	společne prostory	24,48
B1.05	byt	38,09
B1.06	byt	39,83
B1.07	byt	62,84
B1.08	společne prostory	15,45
B1.09	byt	72,91
B1.10	byt	46,44
B1.11	byt	69,68
B1.12	byt	61,17
B1.13	společne prostory	9,92
B1.14	byt	71,23
B1.15	byt	36,63
		670,75 m²

PB3



	
ING. ARCH. VÁCLAV Z Ů N A	
OBJEDNATEL: Klecany	
ADRESA: Do Klecánek 52 250 67 Klecany	
ARCHITEKT: ING. ARCH. V. ZŮNA ING. ARCH. T. BENEŠ	
ADRESA: Nemocniční 49, 352 01 Aš TEL.: 608 740 212 Email: AVZ@EMAIL.CZ	
DODAVATEL:	
ADRESA:	
MÍSTO STAVBY: Klecany	
	
NÁZEV AKCE:	
Revitalizace Dolní kasárna, Klecany	
NÁZEV DÍLA:	
vizualizace objektu	
MEŘÍTKO:	
DATUM: 2.14	
ČÁST: B32 - budova B.2	
STUPEŇ: studie	
Č.PARÉ:	Č.PŘÍLOHY:

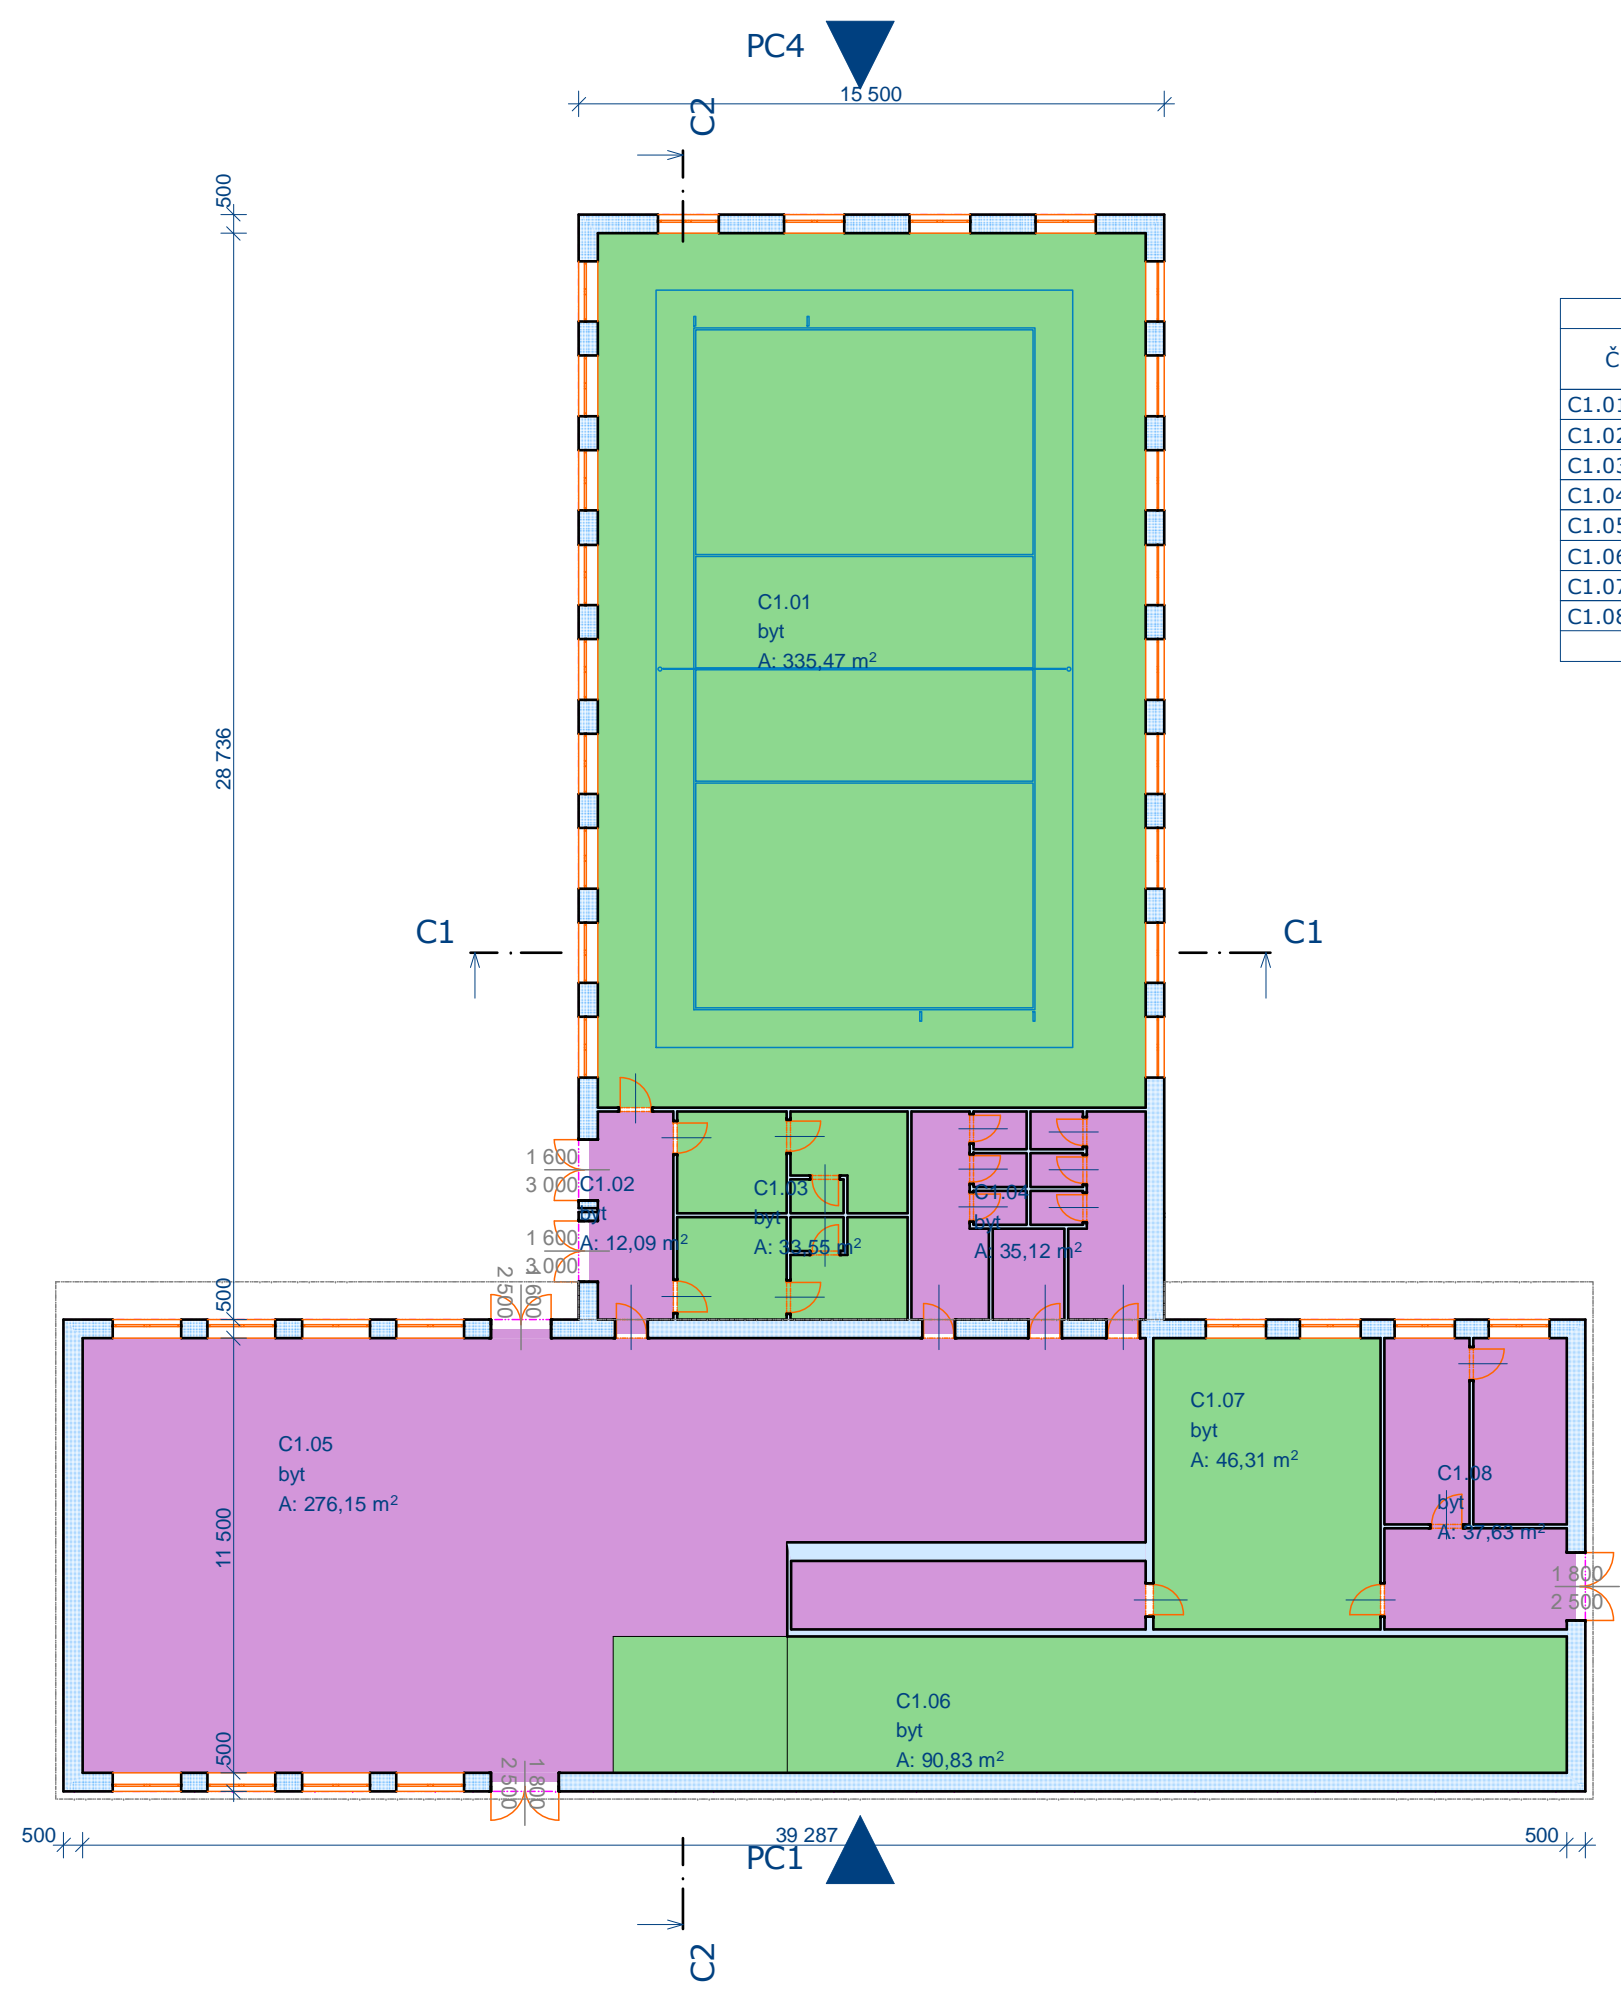

Tabulka místností budova C		
Č.	Název místnosti	Plocha (m ²)
C1.01	byt	335,47
C1.02	byt	12,09
C1.03	byt	33,55
C1.04	byt	35,12
C1.05	byt	276,15
C1.06	byt	90,83
C1.07	byt	46,31
C1.08	byt	37,63
		867,15 m²

B1

PB2

PC3

PC4

C2

C1

C1

PC2

PC1


C2




 rchitektonická KANCELÁŘ	
ING. ARCH. VÁCLAV Z Ů N A	
OBJEDNATEL: Klecany	
ADRESA: Do Klecánek 52 250 67 Klecany	
ARCHITEKT: ING. ARCH. V. ZŮNA ING. ARCH. T. BENEŠ	
ADRESA: Nemocniční 49, 352 01 Aš TEL.: 608 740 212 Email: AVZ@EMAIL.CZ	
DODAVATEL:	
ADRESA:	
MÍSTO STAVBY: Klecany	
	
NÁZEV AKCE: Revitalizace Dolní kasárna, Klecany	
NÁZEV DÍLA: vizualizace objektu	
MĚŘÍTKO:	
DATUM: 2.14	
ČÁST: B33 - budova C.2	
STUPEŇ: studie	
Č.PARÉ:	Č.PŘÍLOHY:



Tabulka místností budova D		
Č.	Název místnosti	Plocha (m2)
D1.02	byt	14,00
D1.03	byt	133,24
D1.04	byt	23,53
D1.05	byt	5,35
D1.06	byt	17,36
D1.07	byt	6,46
D1.08	byt	18,91
D1.09	byt	26,75
D1.10	byt	10,23
D1.11	byt	17,36
D1.12	byt	6,70
D1.13	byt	5,36
D1.14	byt	23,53
D1.15	byt	132,84
D1.16	byt	6,44
D1.17	byt	7,56
		455,62 m²

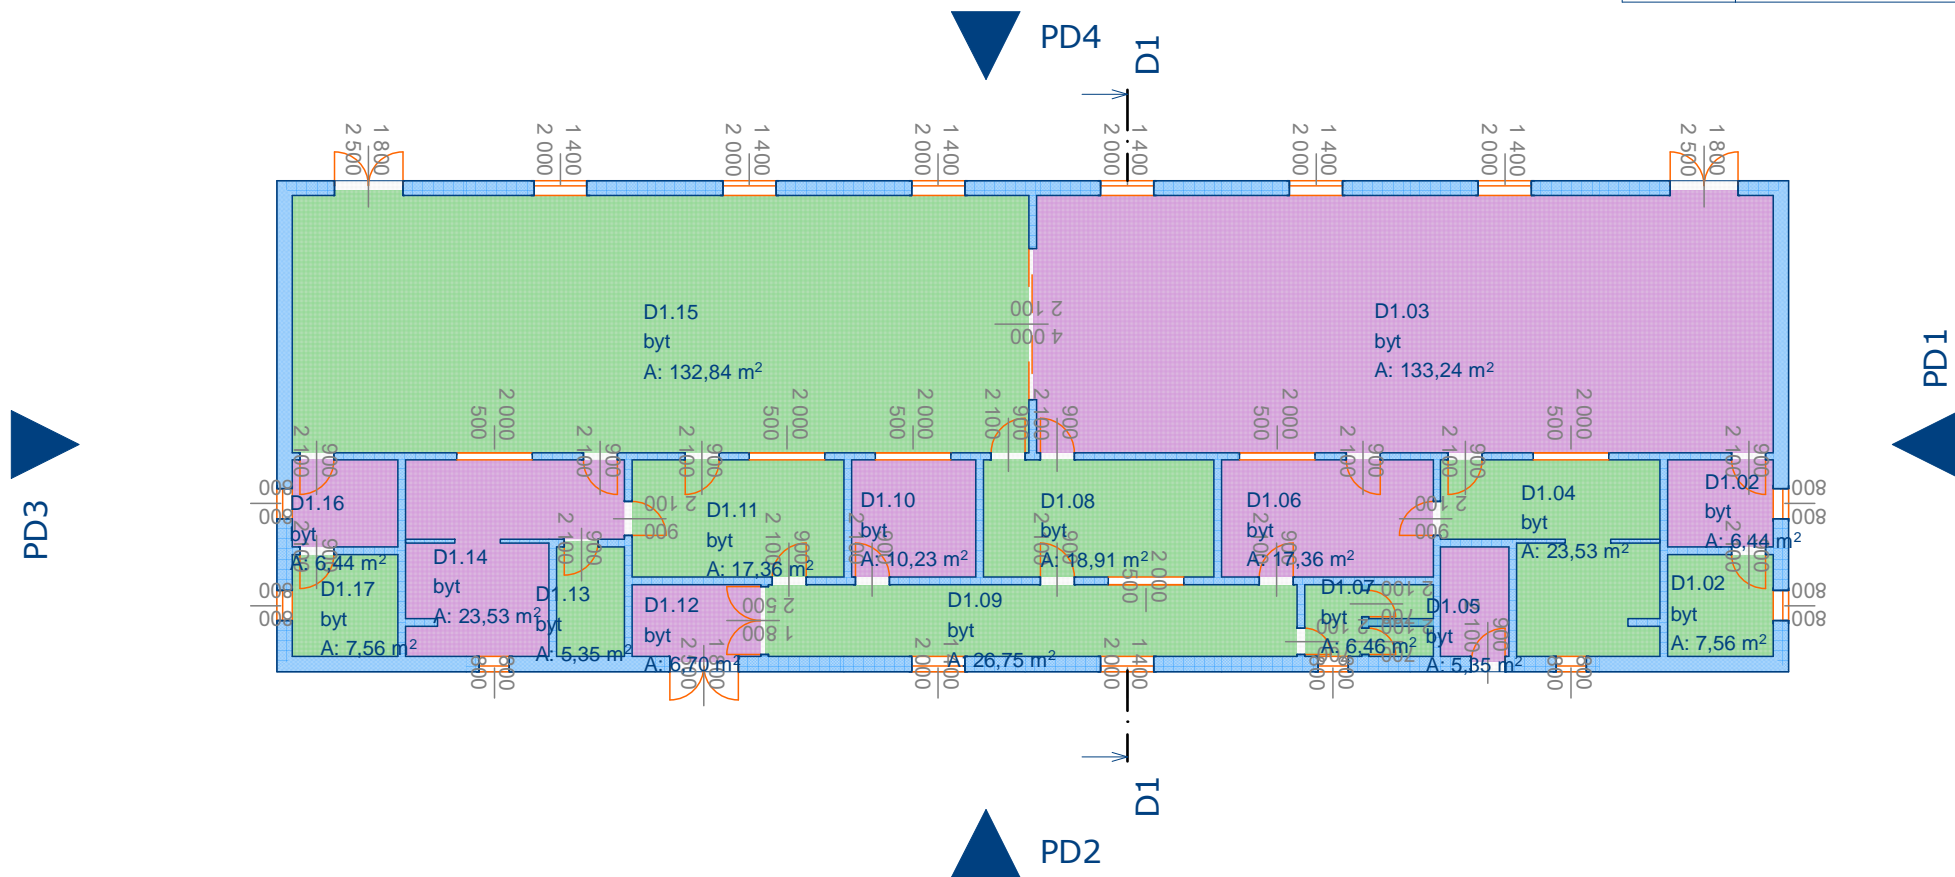






 rchitektonická KANCELÁŘ	
ING. ARCH. VÁCLAV Z Ů N A	
OBJEDNATEL: Klečany	
ADRESA: Do Klečánek 52 250 67 Klečany	
ARCHITEKT: ING. ARCH. V. ZŮNA ING. ARCH. T. BENEŠ	
ADRESA: Nemocniční 49, 352 01 Aš TEL.: 608 740 212 Email: AVZ@EMAIL.CZ	
DODAVATEL:	
ADRESA:	
MÍSTO STAVBY: Klečany	
	
NÁZEV AKCE: Revitalizace Dolní kasárna, Klečany	
NÁZEV DÍLA: vizualizace objektu	
MĚŘÍTKO:	
DATUM: 2.14	
ČÁST: B34 - budova D.2	
STUPEŇ: studie	
Č.PARÉ:	Č.PŘÍLOHY:

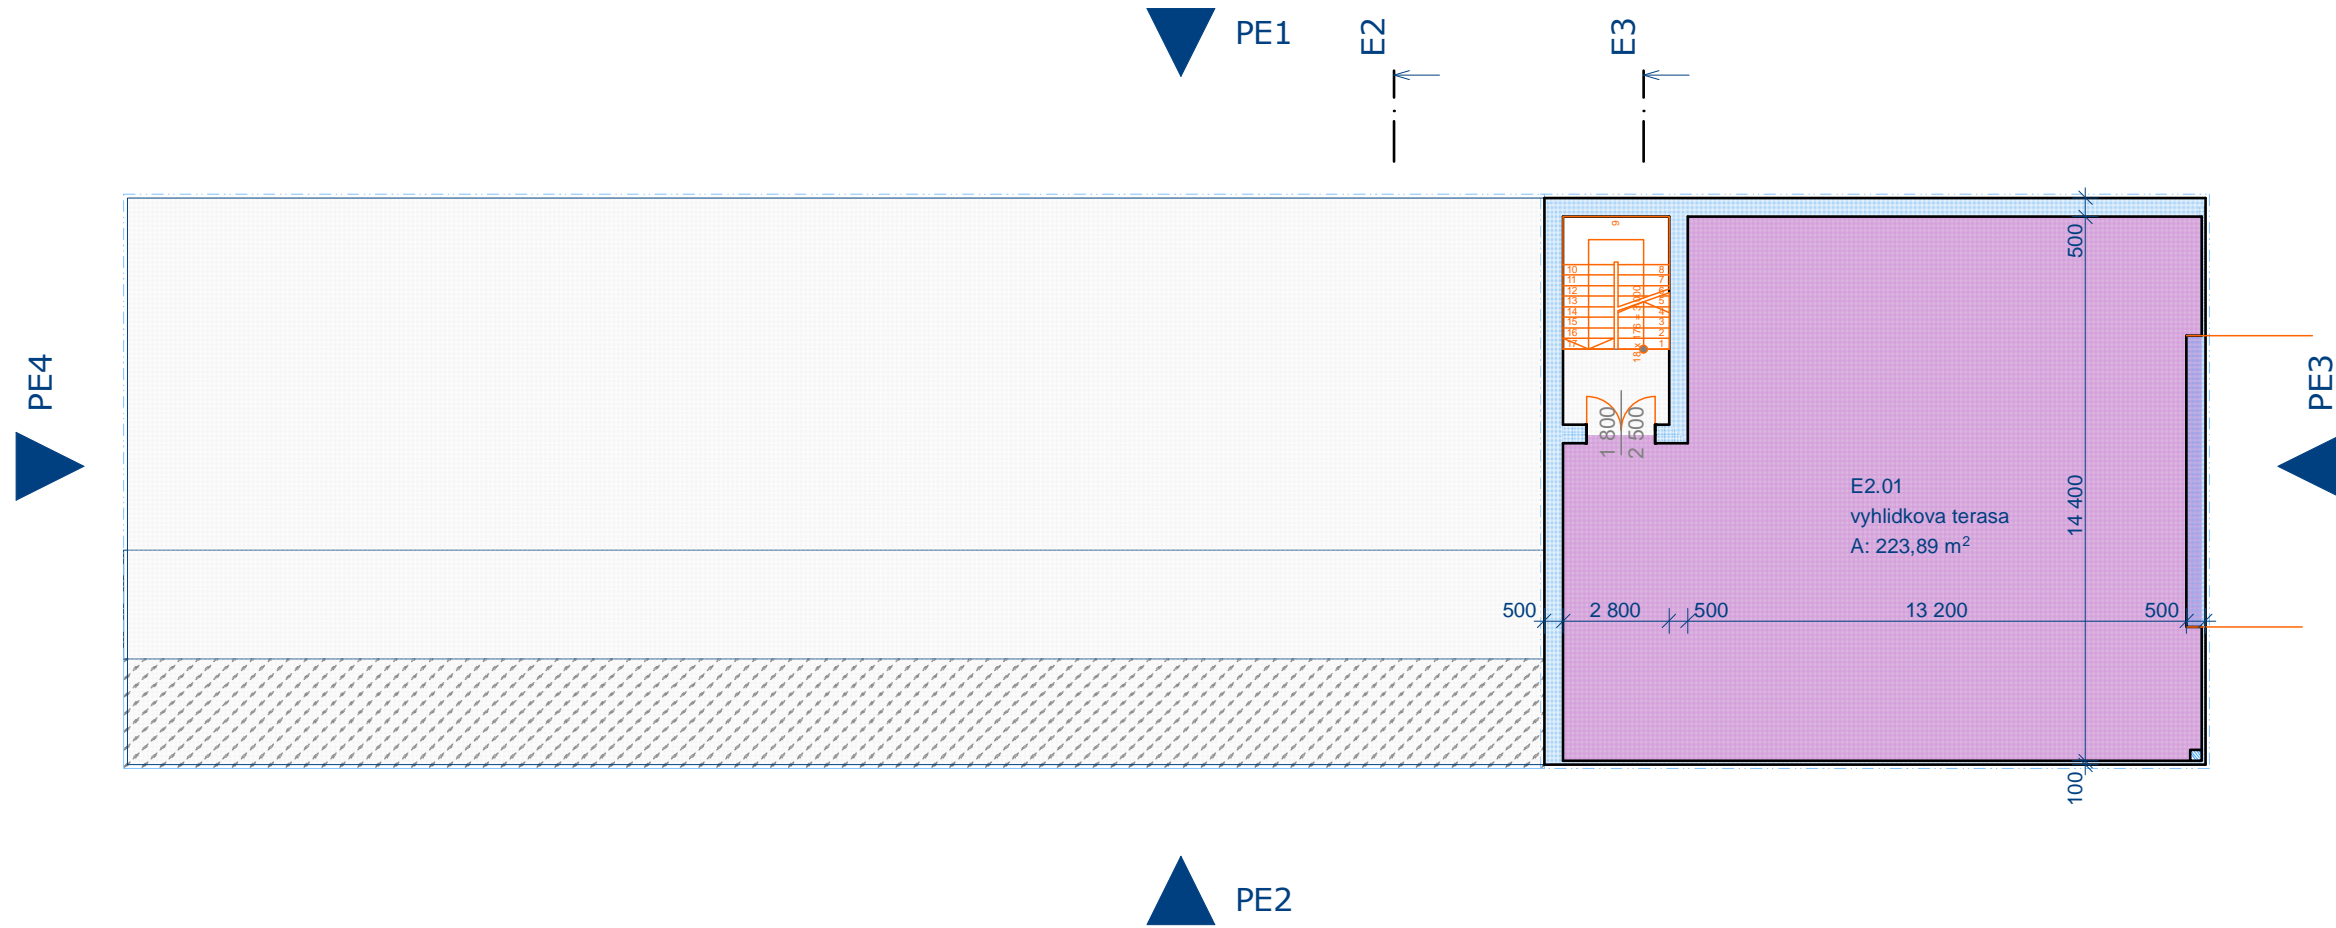

Tabulka místností budova E		
Č.	Název místnosti	Plocha (m ²)
E1.01	indoor skate	749,84
E1.02	podium	254,09
E1.03	scatevana	733,73
E1.04	shop, obcerstveni	161,90
E1.05	sklad, zazemi pers.	26,24
E1.06	sociálky	35,34
E1.07	pokoj	70,00
E1.08	pokoj	29,07
E1.09	pokoj	29,07
E1.10	pokoj	52,44
E1.11	pokoj	29,07
E1.12	sklad, zazemi hudeb.	23,60
E1.13	sklad	36,47
E1.14	sklad	50,86
E1.15	sklad	49,95
E1.16	sklad	48,52
E2.01	vyhlidkova terasa	223,89
		2 604,08 m²





 rchitektonická KANCELÁŘ	
ING. ARCH. VÁCLAV Z Ů N A	
OBJEDNATEL: <div style="text-align: right;">Klecany</div>	
ADRESA: <div style="text-align: right;">Do Klecánek 52 250 67 Klecany</div>	
ARCHITEKT: <div style="text-align: right;">ING. ARCH. V. ZŮNA ING. ARCH. T. BENEŠ</div>	
ADRESA: <div style="text-align: right;">Nemocniční 49, 352 01 Aš TEL.: 608 740 212 Email: AVZ@EMAIL.CZ</div>	
DODAVATEL:	
ADRESA:	
MÍSTO STAVBY: <div style="text-align: right;">Klecany</div>	
	
NÁZEV AKCE: <div style="text-align: center;">Revitalizace Dolní kasárna, Klecany</div>	
NÁZEV DÍLA: <div style="text-align: center;">vizualizace objektu</div>	
MEŘÍTKO:	
DATUM: <div style="text-align: right;">2.14</div>	
ČÁST: <div style="text-align: right;">budova E</div>	
STUPEŇ: <div style="text-align: right;">studie</div>	
Č.PARÉ:	Č.PŘÍLOHY:



ING. ARCH. VÁCLAV Z Ů N A

OBJEDNATEL:

Klecany

ADRESA:

Do Klecánek 52
250 67 Klecany

ARCHITEKT:

ING. ARCH. V. ZŮNA
ING. ARCH. T. BENEŠ

ADRESA:

Nemocniční 49, 352 01 Aš
TEL.: 608 740 212
Email: AVZ@EMAIL.CZ

DODAVATEL:

ADRESA:

MÍSTO STAVBY:

Klecany



NÁZEV AKCE:

**Revitalizace Dolní
kasárna, Klecany**

NÁZEV DÍLA:

vizu

MEŘÍTKO:

DATUM:

2.14

ČÁST:

B4 - vizualizce.1

STUPEŇ:

studie

Č.PŘÍLOHY:

Č.PŘÍLOHY:





ING. ARCH. VÁCLAV Z Ů N A

OBJEDNATEL:
Klecany

ADRESA:
Do Klecánek 52
250 67 Klecany

ARCHITEKT:
ING. ARCH. V. Z Ů N A
ING. ARCH. T. BENEŠ

ADRESA:
Nemocniční 49, 352 01 Aš
TEL.: 608 740 212
Email: AVZ@EMAIL.CZ

DODAVATEL:

ADRESA:

MÍSTO STAVBY:
Klecany



NÁZEV AKCE:
**Revitalizace Dolní
kasárna, Klecany**

NÁZEV DÍLA:
vizu


MEŘITKO:

DATUM:
2.14


ČÁST:
B4 - vizualizce.3

STUPEŇ:
studie

Č.PARÉ:	Č.PŘÍLOHY:
---------	------------

 



	
ING. ARCH. VÁCLAV Z Ů N A	
OBJEDNATEL: Klečany	
ADRESA: Do Klečánek 52 250 67 Klečany	
ARCHITEKT: ING. ARCH. V. ZŮNA ING. ARCH. T. BENEŠ	
ADRESA: Nemocniční 49, 352 01 Aš TEL.: 608 740 212 Email: AVZ@EMAIL.CZ	
DODAVATEL:	
ADRESA:	
MÍSTO STAVBY: Klečany	
	
NÁZEV AKCE: Revitalizace Dolní kasárna, Klečany	
NÁZEV DÍLA: vizu	
MĚŘÍTKO:	
DATUM: 2.14	
ČÁST: B4 - vizualizce.4	
STUPEŇ: studie	
Č.PARÉ:	Č.PŘÍLOHY: