




VĚTEV "A" - VJEZD DO GARÁŽE

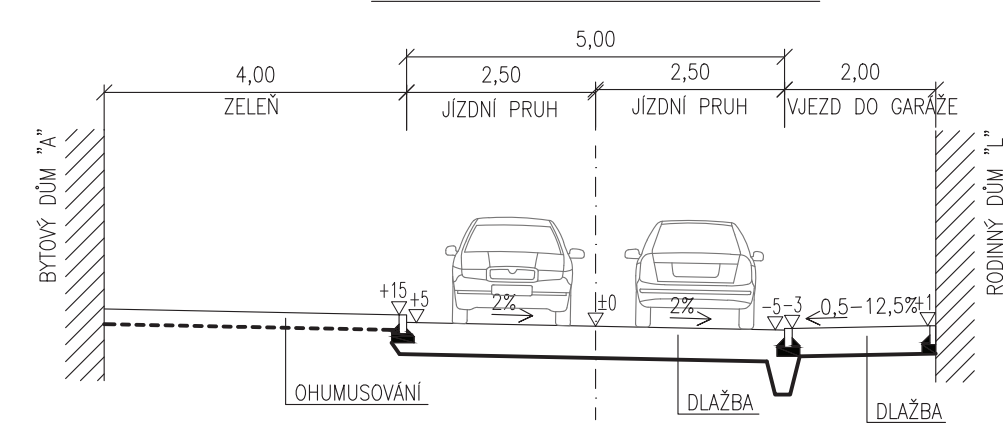


VĚTEV "B" - S PARKOVACÍM STÁNÍM A CHODNÍKEM

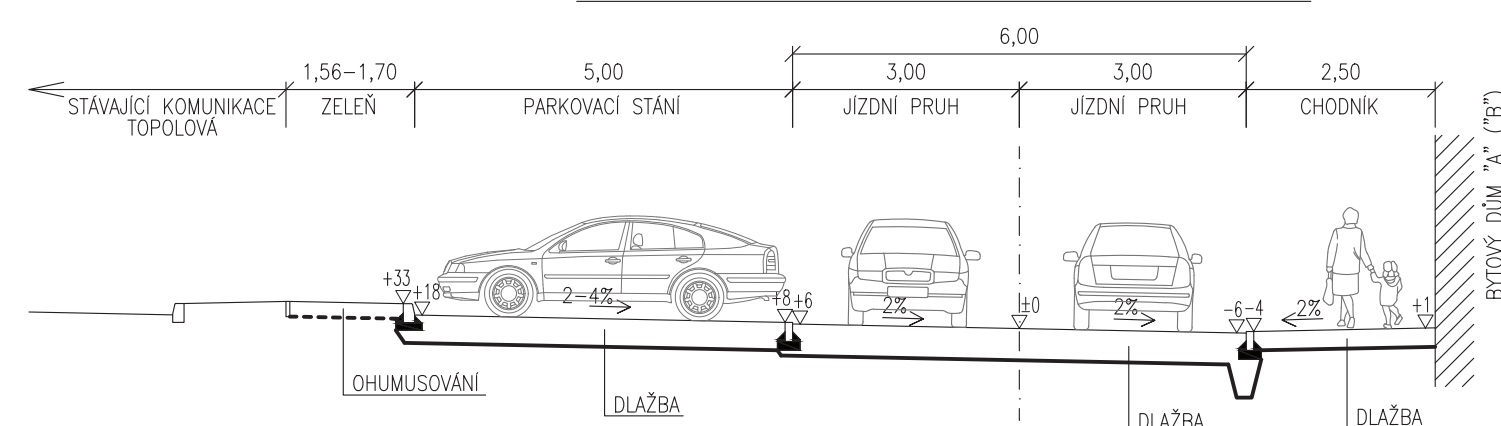


VĚTEV "D" - S OBOUSTRANNÝM KOLMÝM PARKOVACÍM STÁNÍM

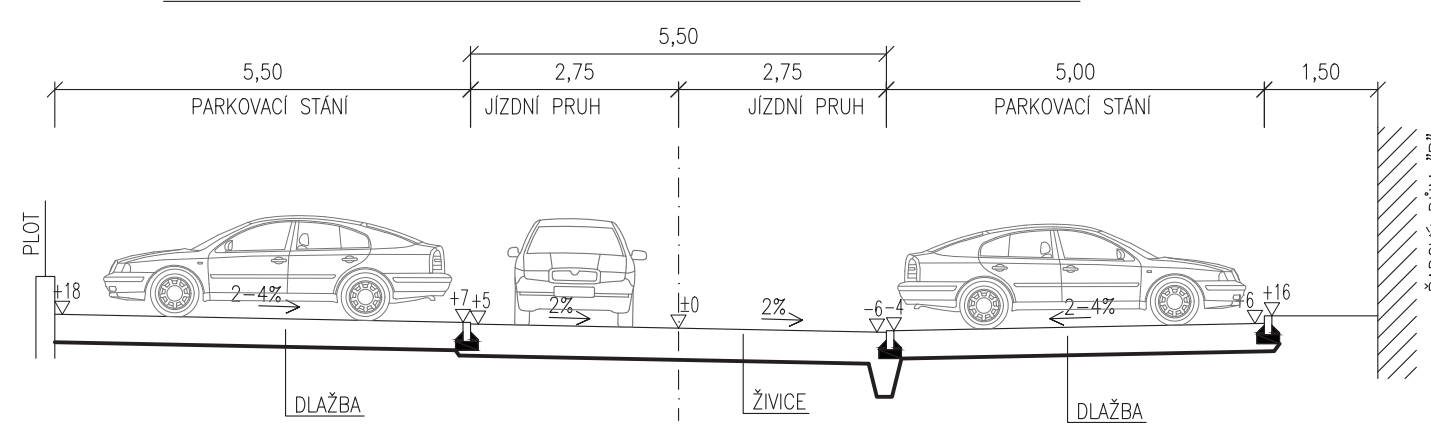


VĚTEV "A" - S PARKOVACÍM STÁNÍM

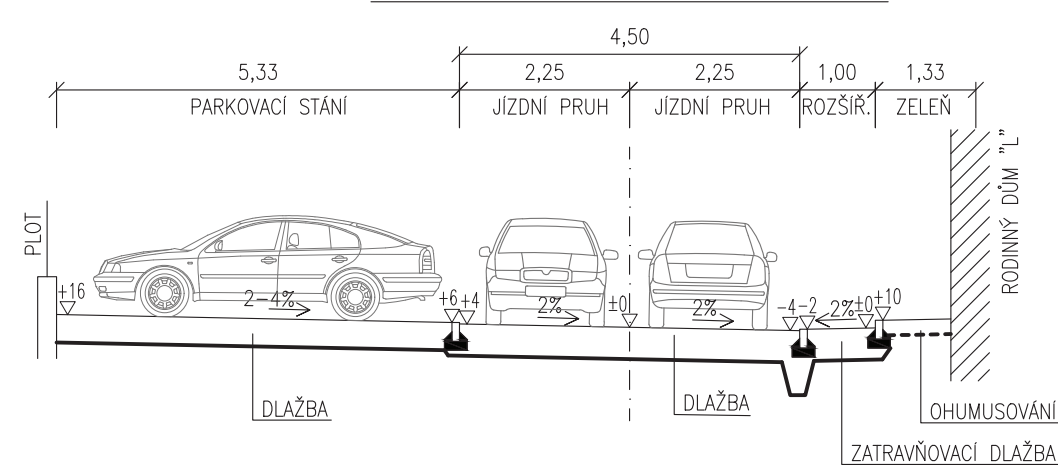


VĚTEV "B" - S KOLMÝM A PODÉLNÝM PARKOVACÍM STÁNÍM

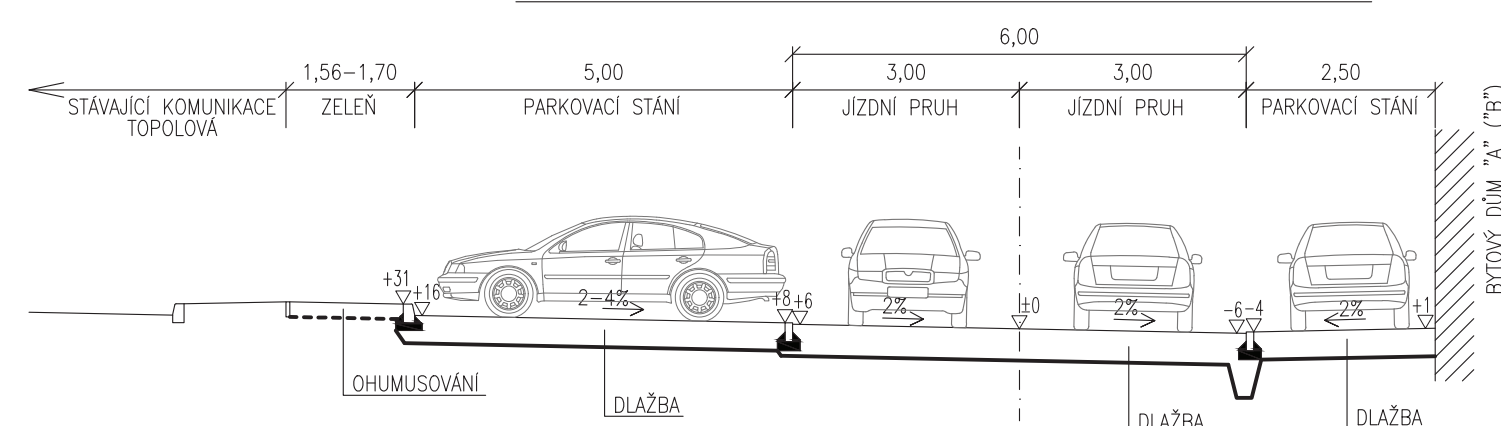


VĚTEV "D" - V MÍSTĚ VSTUPU DO OBJEKTU

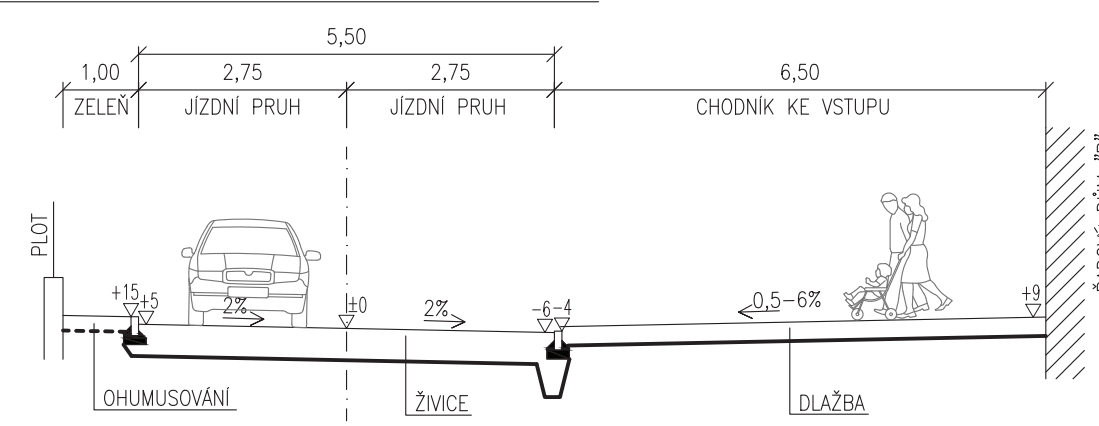


VĚTEV "A" - V MÍSTĚ ZÚŽENÍ

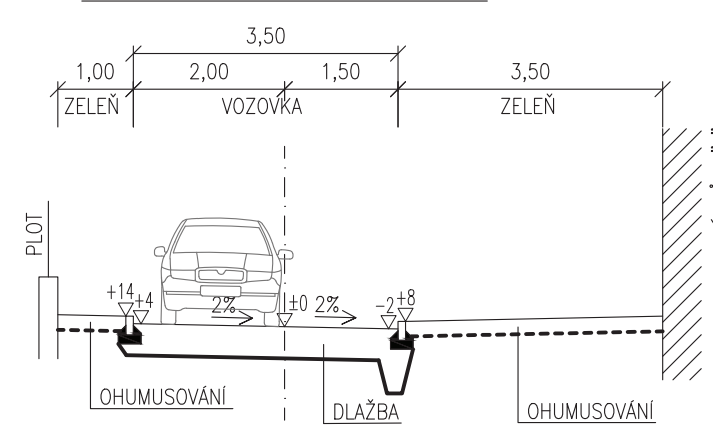


VĚTEV "C" - S OBOUSTRANNÝM KOLMÝM PARKOVACÍM STÁNÍM

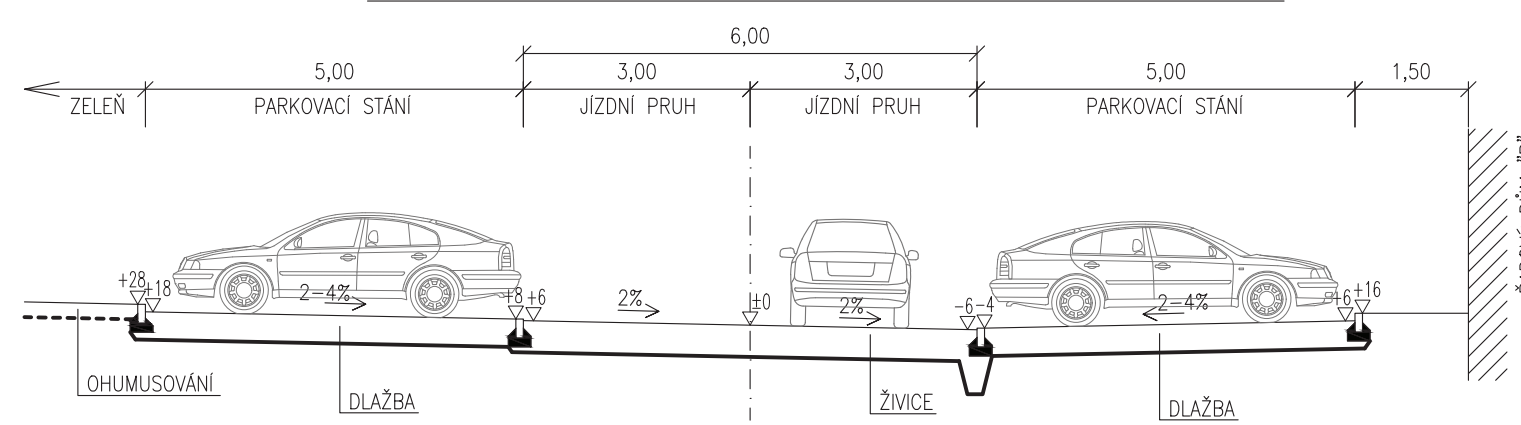


VĚTEV "E" - S PODÉLNÝM PARKOVACÍM STÁNÍM

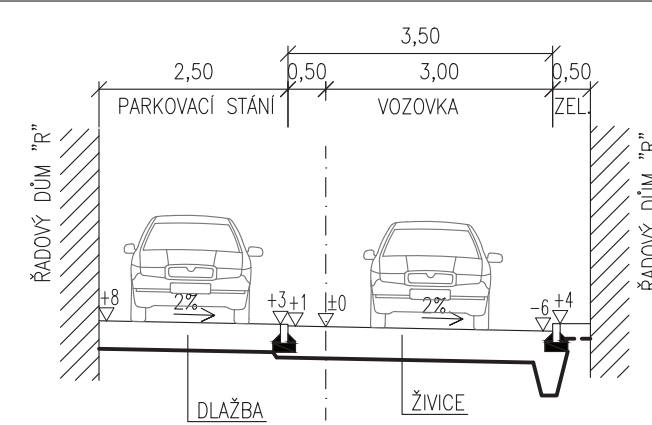


VĚTEV "A" - VJEZD OD ULICE TOPOLOVÉ S MÍSTEM PRO PŘECHÁZENÍ

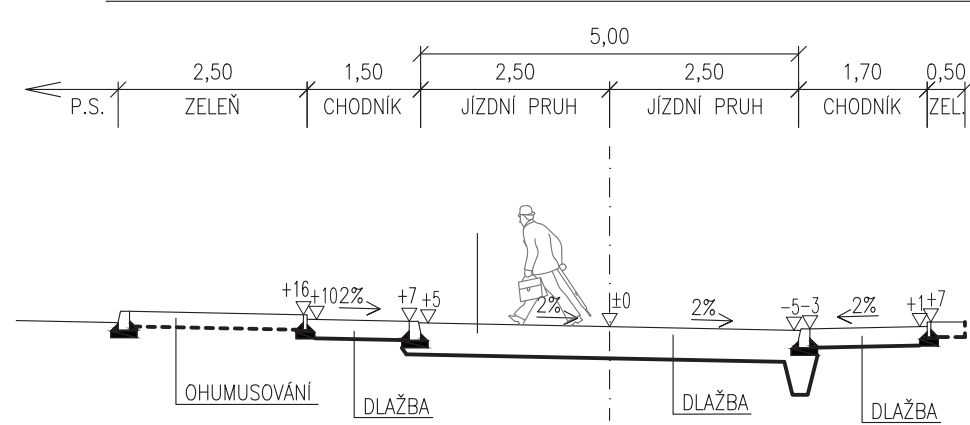

VĚTEV "C" - ZVÝŠENÁ KŘÍŽOVATKA S VEŘEJNÝM PROSTOREM A ZELENÍ

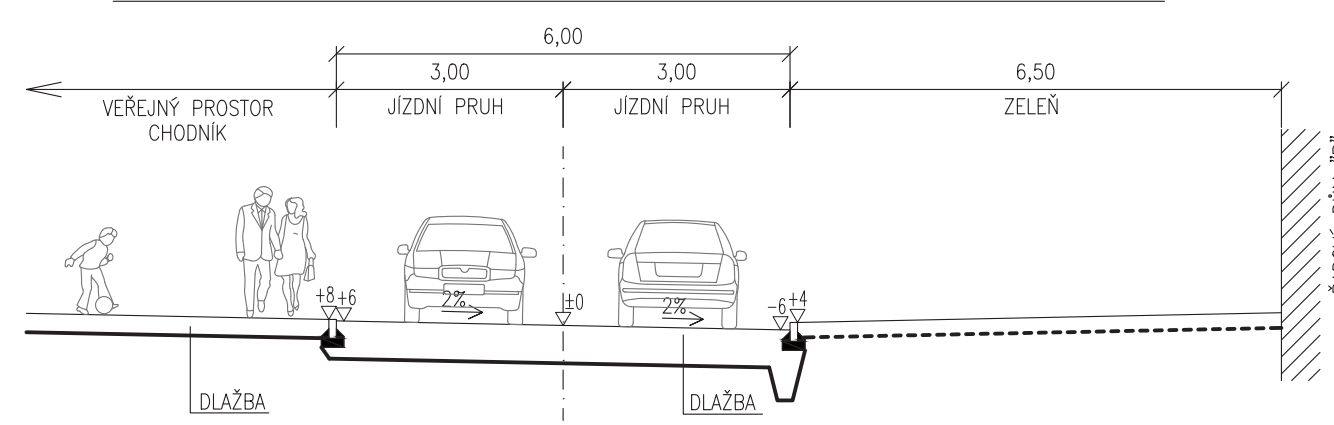

VĚTEV "E" - S VJEZDEM A KOLMÝM PARKOVACÍM STÁNÍM

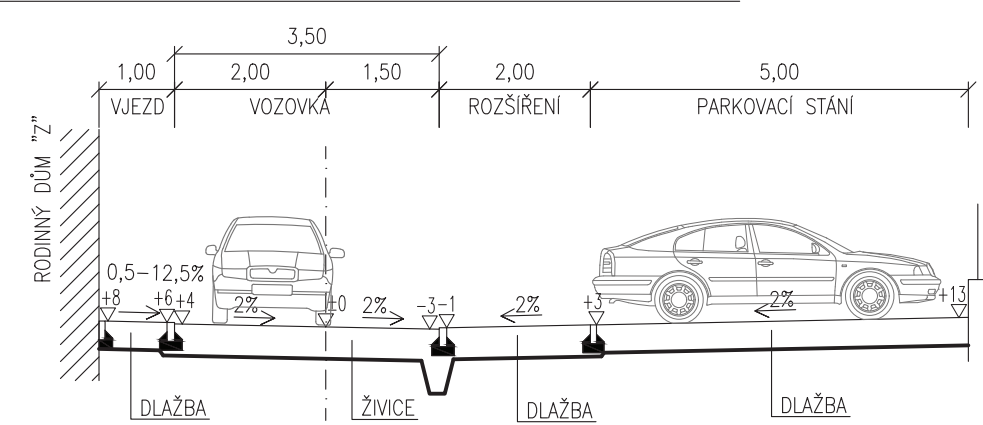

Revize:		Číslo zakázky:
Investor:	Prosluněná Property Development, člen skupiny V Invest. Wallerovo náměstí 329/3 158 00 Praha 5 - Jinonice	
Pořizovatel:	Městský úřad Klecany Bc. Daniel Dvořák Do Klecánek 52 250 67 Klecany	Výkonný pořizovatel: PRISVICH, s.r.o. Ing. Ladislav Vích Nad Orionem 140 25206 Davle
Název územně plánovací dokumentace:	Regulační plán Klecany - U Bílé zdi	
Projektový stupeň:		
Projektant:	mar.s architects s.r.o. ing.arch. Martin Šenberger ČKA: 3742	
Zhotovitel:	mar.s architects s.r.o. a: stavitejská 8, praha 6 t: 724979573 e: contact@marsarchitects.cz IČ:29134846 DIČ:CZ29134846	PPU spol. s.r.o. INŽENÝRSKÝ ATELIER PORADENSTVÍ - PROJEKCE - URBANISMUS VYŽLOVSKÁ 2243 / 36, 100 00 PRAHA 10
Výkres:	SO 35 - Komunikace a zpevněné plochy CHARAKTERISTICKÉ PŘÍČNÉ ŘEZY	
Vypracoval:	Datum:	Měřítko:
Ing. Jiří Mantík	08/2018	1:100
		Výkres číslo:
		B-DP7.6