



VĚTEV "D"

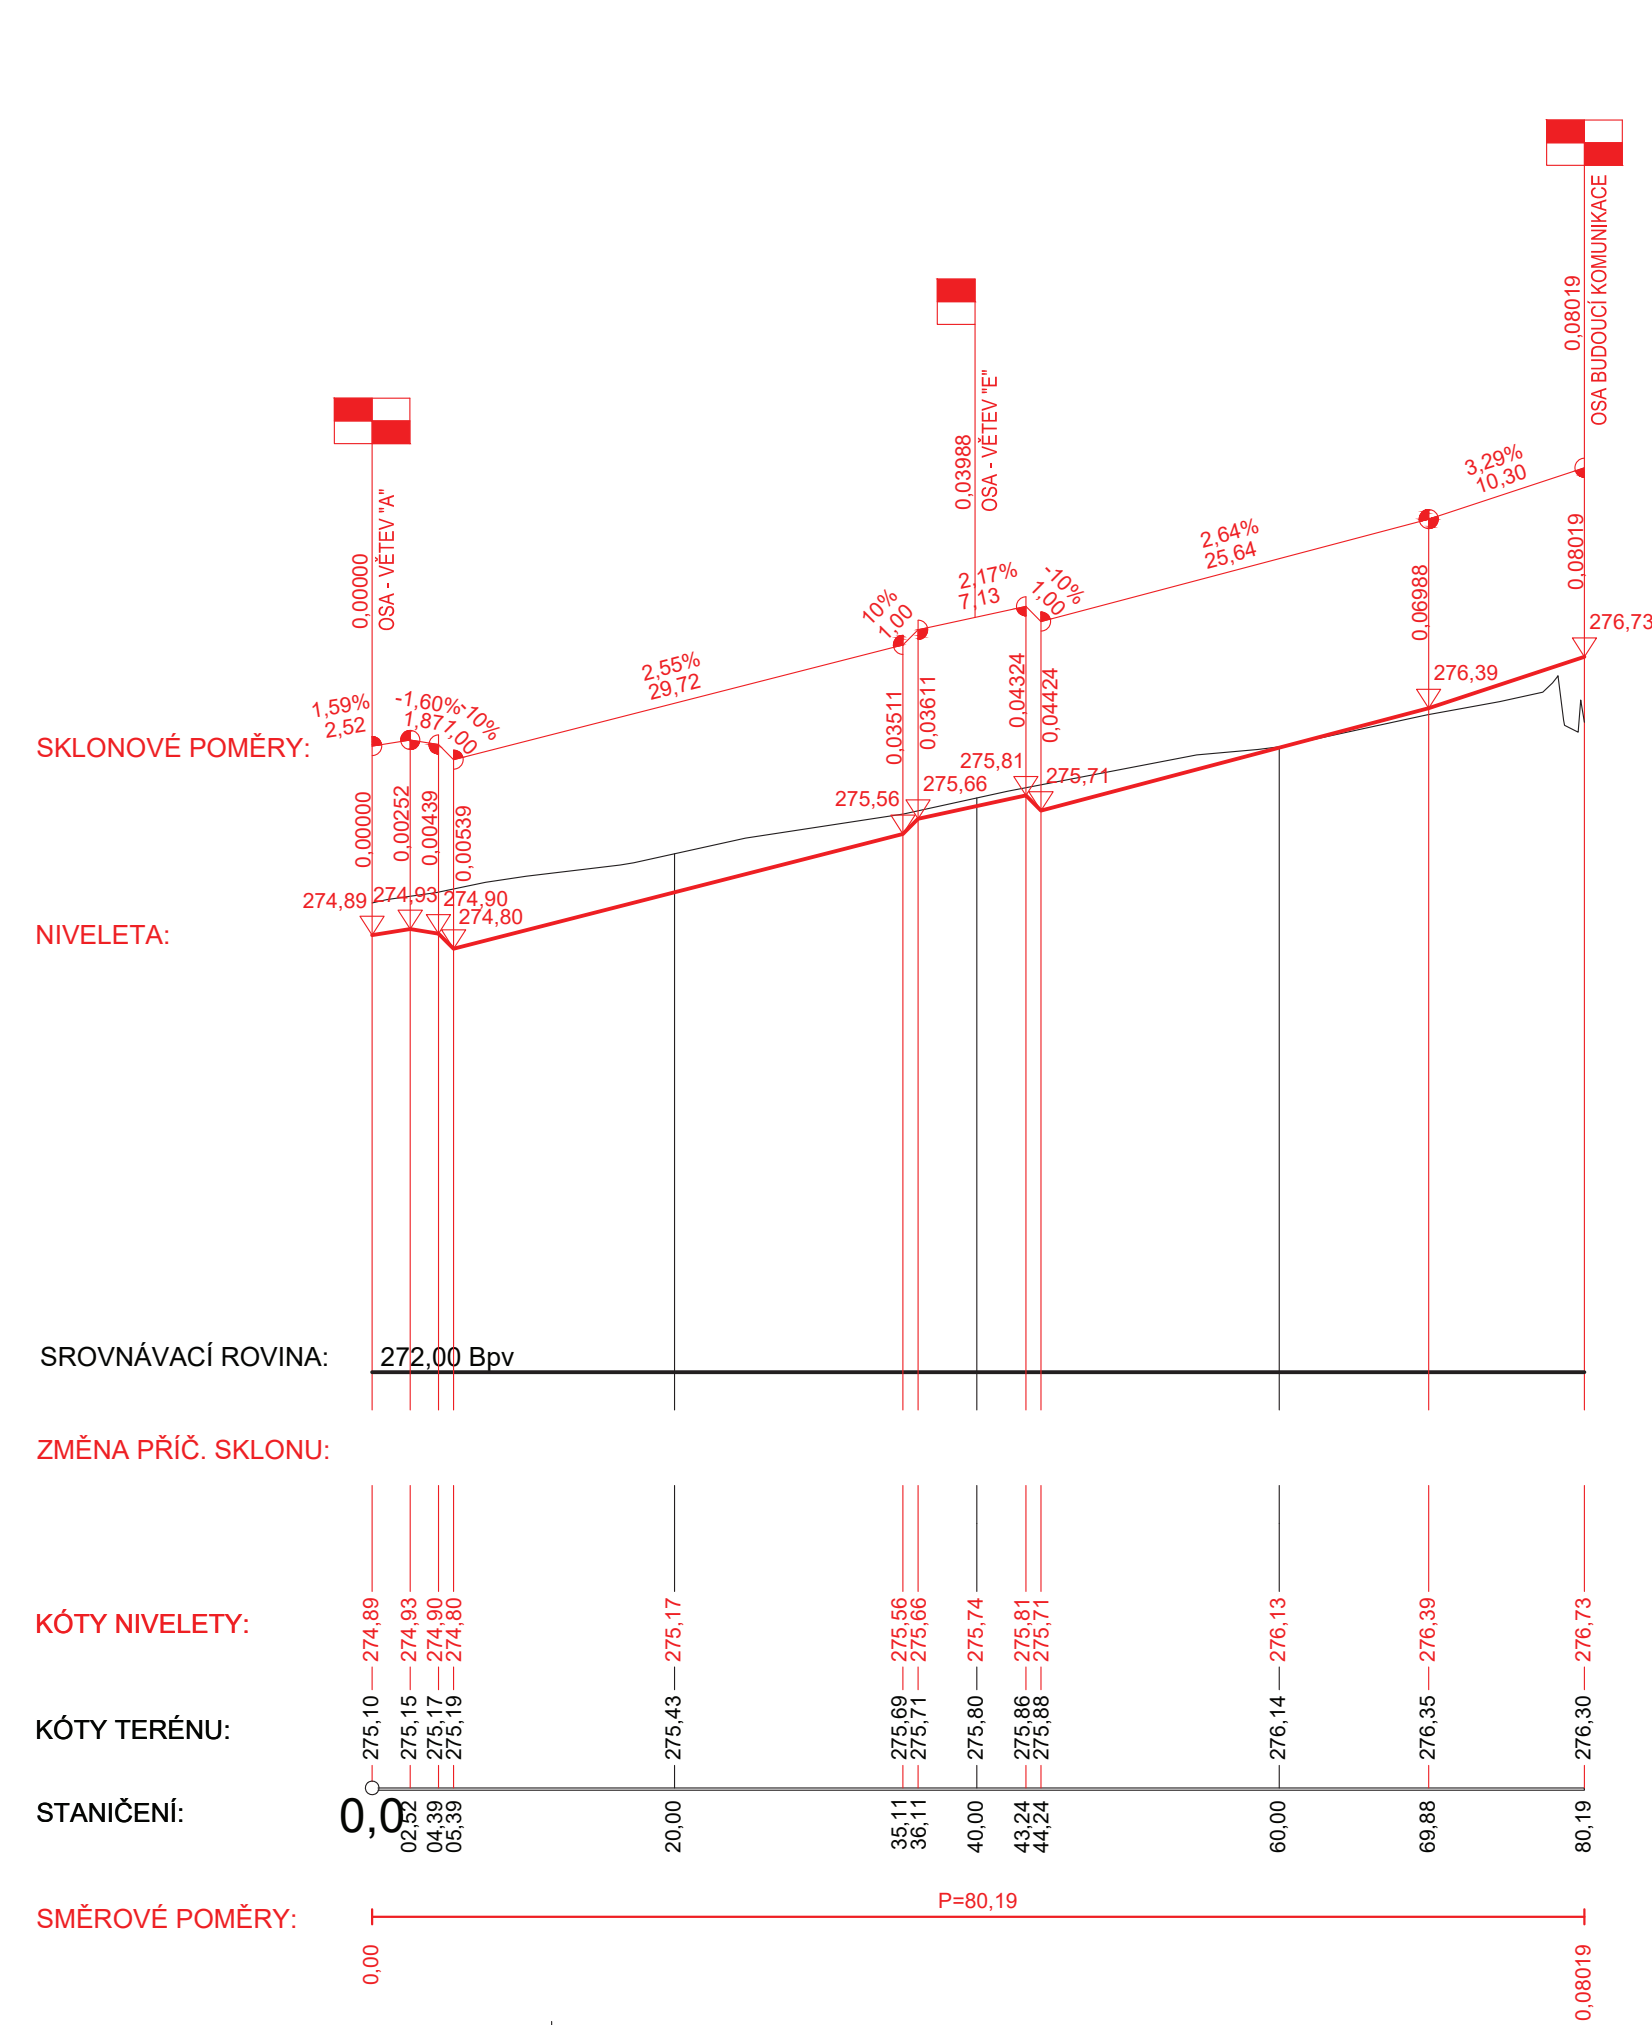

VĚTEV "E"

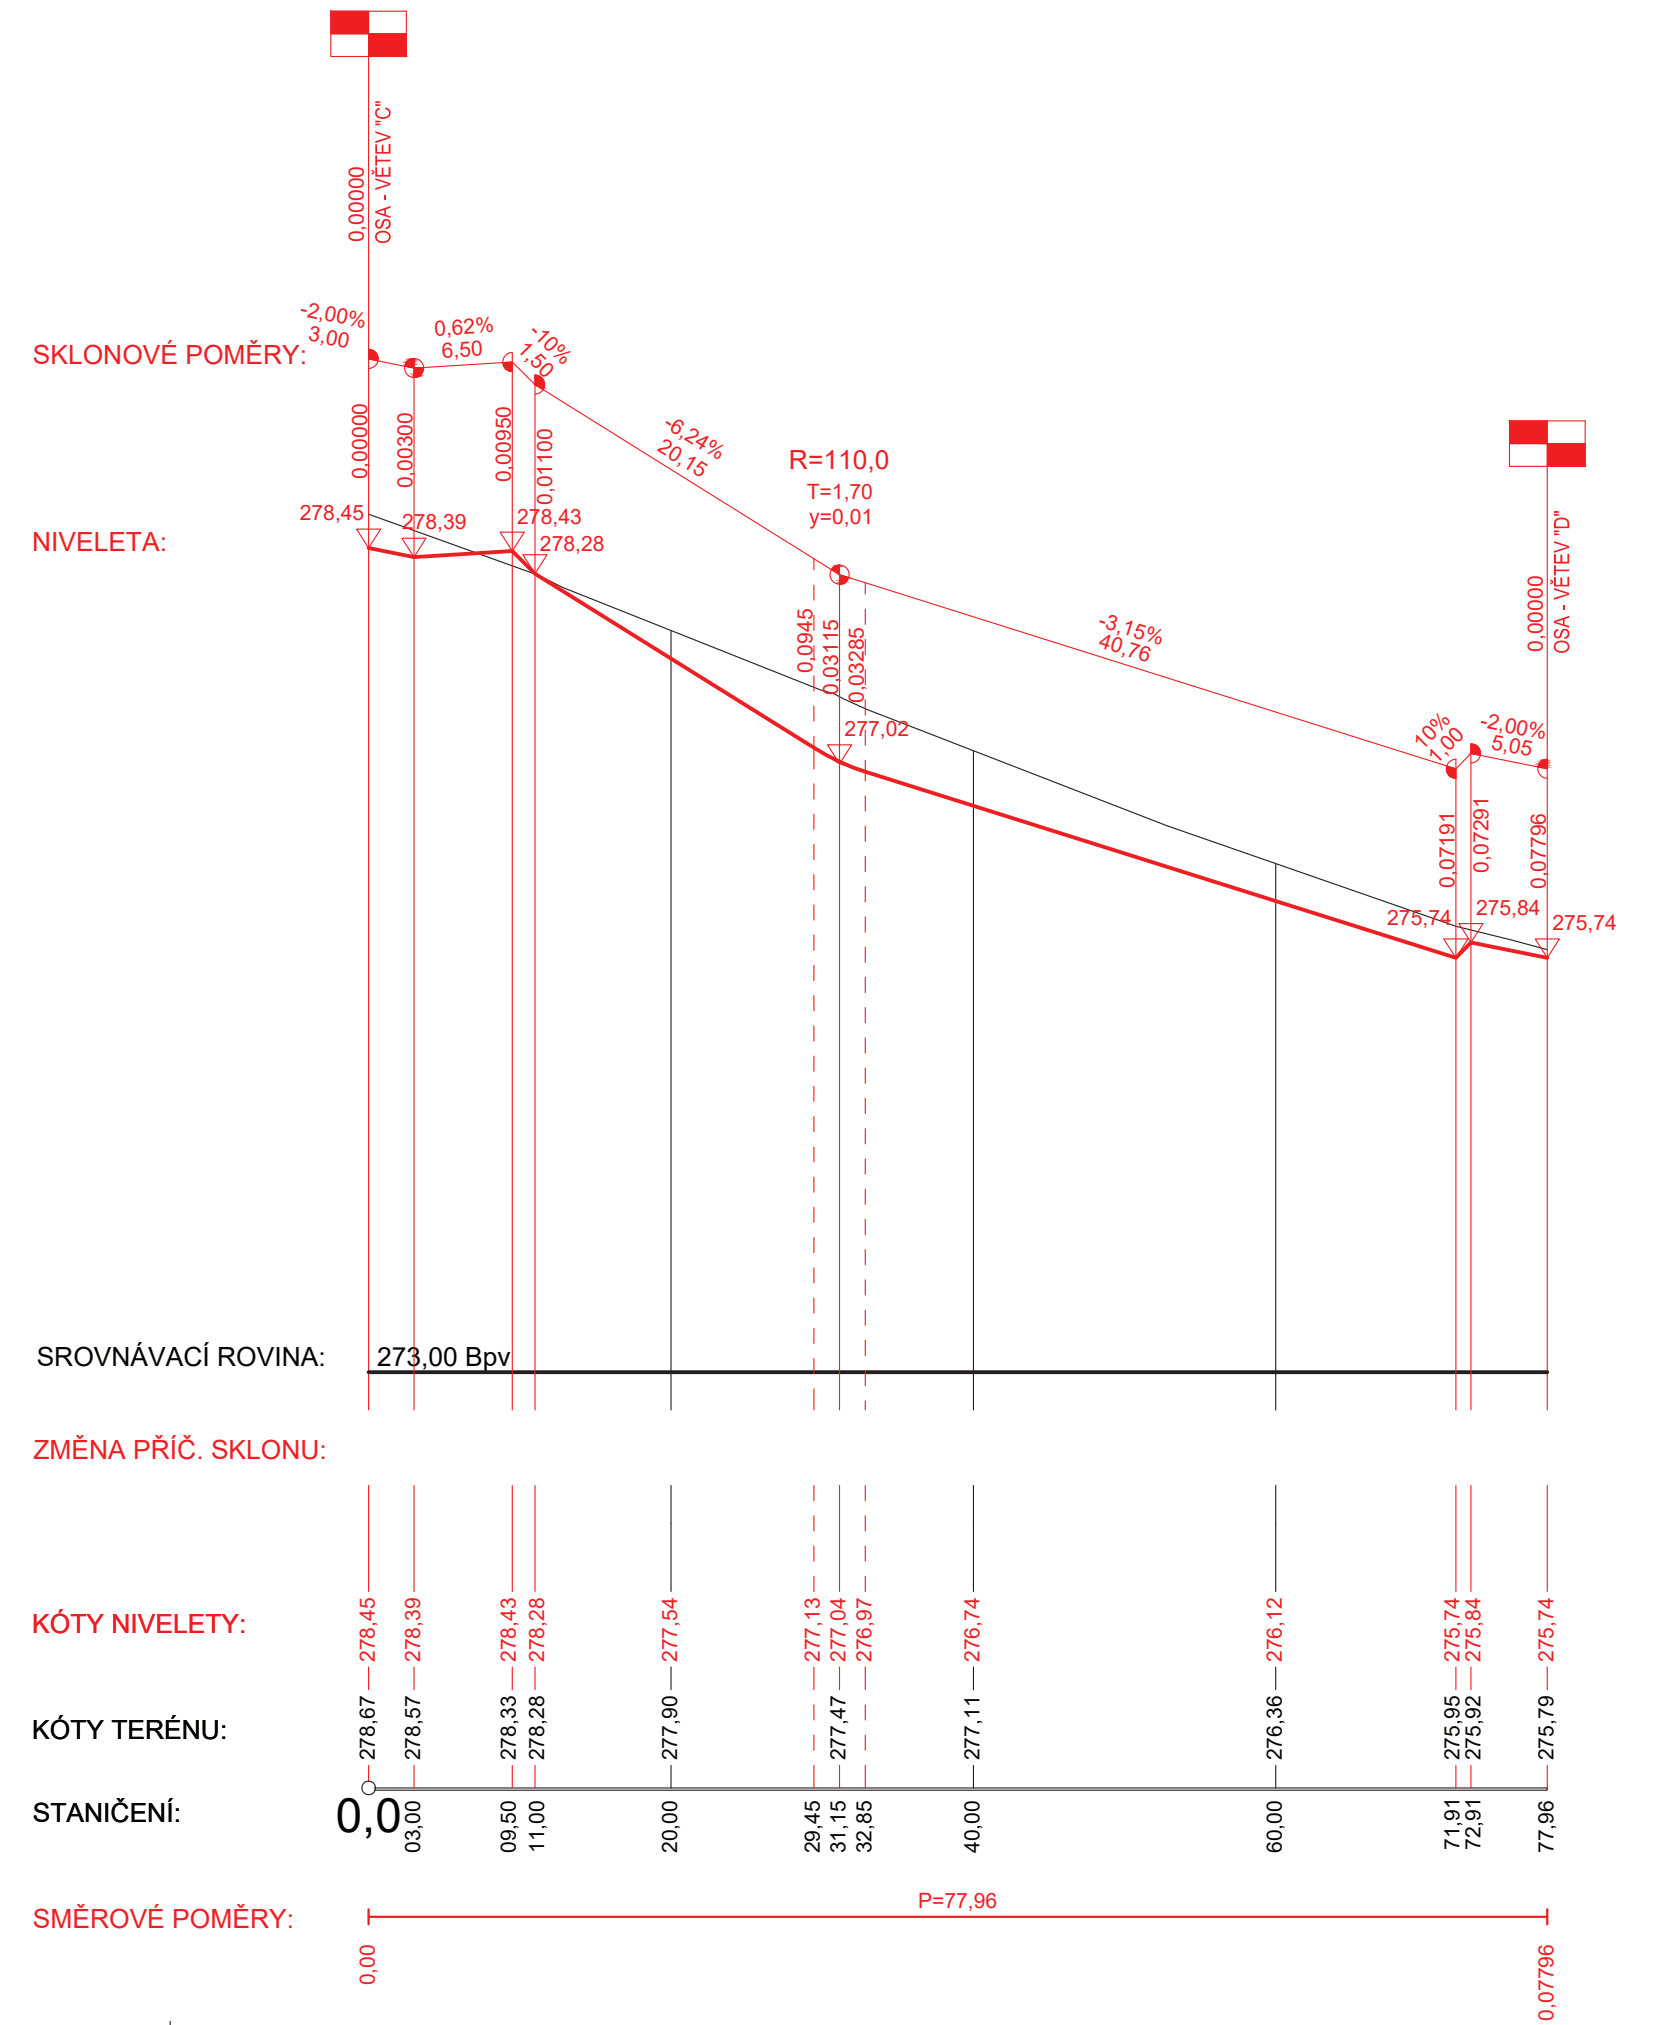

Revize:	Číslo zakázky:		
Investor: Prosluněná Property Development, člen skupiny V Invest. Walterovo náměstí 329/3 158 00 Praha 5 - Jinonice			
Pořizovatel: Městský úřad Klecany Bc. Daniel Dvořák Do Klecánek 52 250 67 Klecany	Výkonný pořizovatel: PRISVICH, s.r.o. Ing. Ladislav Vich Nad Orionem 140 25206 Davle		
Název územně plánovací dokumentace: Regulační plán Klecany - U Bílé zdi			
Projektový stupeň:			
Projektant: mar.s architects s.r.o. ing.arch. Martin Šenberger ČKA: 3742			
ZHOTOVITEL: mar.s architects s.r.o. a: stavitelská 8, praha 6 t: 724979573 e: contact@marsarchitects.cz IČ:29134846 DIČ:CZ29134846	PPU spol. s r.o. INŽENÝRSKÝ ATELIER PORADENSTVÍ - PROJEKCE - URBANISMUS VÝŽLOVSKÁ 2243 / 36, 100 00 PRAHA 10		
Výkres: SO 35 - Komunikace a zpevněné plochy PODÉLNÝ PROFIL - VĚTEV "D" + "E"			
Vypracoval: Ing. Jirí Mantlík	Datum: 08/2018	Měřítko: 1:500/50	Výkres číslo: B-DP7.9