

**bytový dům B - společné prostory**

patro	označení	plocha
1.NP	kolárna	4.9
	t.m.	6.7
	sklepy	7.9
2.NP	pavlač	48.5
3.NP	pavlač	54.9
Σ		122.8

**bytový dům B**

patro	označení	kat.	čup	sklepy		terasa/ předzahrádka
				ozn.	plocha	
1.NP	B.1.1	3kk	80.1	1.1	2.1	104.6
	B.1.2	2kk	57.1	1.2	2.0	37.6
	B.1.3	2kk	57.8	1.3	2.0	35.6
	B.1.4	2kk	56.7	1.4	2.0	35.6
	B.1.5	1kk	32.0	1.5	2.0	20.4
	B.1.6	2kk	55.6	1.6	2.6	56.0
2.NP	B.2.1	3kk	78.5	1.7	1.7	10.7
	B.2.2	2kk	57.1	1.8	1.7	10.5
	B.2.3	2kk	57.8	2.1	1.9	10.5
	B.2.4	2kk	56.9	2.2	1.8	11.0
	B.2.5	4kk	88.7	2.3	1.8	13.5
3.NP	B.3.1	3kk	76.6	2.4	1.8	16.9
	B.3.2	3kk	79.4	2.5	1.8	29.5
	B.3.3	3kk	91.1	2.6	5.9	16.9
Σ			925.5		31.3	409.2


**bytový dům B - 1.NP byty**

byt	typ	místnost	plocha	
B.1.1	3kk	01	chodba	7.7
		02	komora	3.8
		03	koupelna	4.1
		04	obývací pokoj	33.8
		05	pokoj	13.7
		06	ložnice	15.3
		07	toaleta	1.7
Σ			80.1	
		předzahrádka	104.6	
		1.1	sklep	2.1
B.1.2	2kk	01	chodba	4.3
		02	komora	3.0
		03	koupelna	4.6
		04	obývací pokoj	31.9
		05	ložnice	13.3
Σ			57.1	
		předzahrádka	37.6	
		1.2	sklep	2.0

B.1.3	2kk	01	chodba	4.4
		02	komora	3.2
		03	koupelna	4.6
		04	obývací pokoj	32.3
		05	ložnice	13.3
Σ			57.8	
		předzahrádka	35.6	
		1.3	sklep	2.0
B.1.4	2kk	01	chodba	5.1
		02	koupelna	5.7
		03	obývací pokoj	32.4
		04	ložnice	13.5
		Σ		
		předzahrádka	35.6	
		1.4	sklep	2.0

B.1.5	1kk	01	chodba	4.5
		02	koupelna	4.3
		03	obývací pokoj	23.1
Σ			32.0	
		předzahrádka	20.4	
		1.5	sklep	2.0
B.1.6	2kk	01	chodba	5.8
		02	koupelna	4.2
		03	toaleta	1.7
		04	obývací pokoj	29.9
		05	ložnice	14.0
Σ			55.6	
		předzahrádka	56.0	
		1.6	sklep	2.6

SO 02

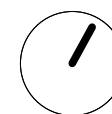

Revize:	Číslo zakázky:		
Investor: Prosluněná Property Development, člen skupiny V Invest. Walterovo náměstí 329/3 158 00 Praha 5 - Jinonice			
Pořizovatel: Městský úřad Klecany Bc. Daniel Dvořák Do Klecánek 52 250 67 Klecany	Výkonný pořizovatel: PRISVICH, s.r.o. Ing. Ladislav Vich Nad Orionem 140 25206 Davle		
Název územně plánovací dokumentace: <b>Regulační plán BR4 Klecany - U Bílé zdi</b>			
Projektový stupeň:			
Projektant: <b>mar.s architects s.r.o.</b> ing.arch. Martin Senberger ČKA: 3742			
ZHOTOVITEL: <b>mar.s architects s.r.o.</b> a: stavitejská 8, praha 6 t: 724979573 e: contact@marsarchitects.cz IČ:29134846 DIČ:CZ29134846			
Výkres: <b>PŮDORYS 1NP_BDB</b>			
Vypracoval: ing. arch. Daniel Mudra	Datum: 08/2018	Měřítko: 1:150	Výkres číslo: <b>B-DP9_B.01</b>



**bytový dům B - společné prostory**

patro	označení	plocha
1.NP	kolárna	4.9
	t.m.	6.7
	sklepy	7.9
2.NP	pavlač	48.5
3.NP	pavlač	54.9
Σ		122.8

**bytový dům B**

patro	označení	kat.	čup	sklepy		terasa/ předzahrádka
				ozn.	plocha	
1.NP	B.1.1	3kk	80.1	1.1	2.1	104.6
	B.1.2	2kk	57.1	1.2	2.0	37.6
	B.1.3	2kk	57.8	1.3	2.0	35.6
	B.1.4	2kk	56.7	1.4	2.0	35.6
	B.1.5	1kk	32.0	1.5	2.0	20.4
	B.1.6	2kk	55.6	1.6	2.6	56.0
2.NP	B.2.1	3kk	78.5	1.7	1.7	10.7
	B.2.2	2kk	57.1	1.8	1.7	10.5
	B.2.3	2kk	57.8	2.1	1.9	10.5
	B.2.4	2kk	56.9	2.2	1.8	11.0
	B.2.5	4kk	88.7	2.3	1.8	13.5
3.NP	B.3.1	3kk	76.6	2.4	1.8	16.9
	B.3.2	3kk	79.4	2.5	1.8	29.5
	B.3.3	3kk	91.1	2.6	5.9	16.9
Σ			925.5		31.3	409.2


**bytový dům B - 2.NP byty**

byt	typ	místnost	plocha
B.2.1	3kk	01 chodba	7.7
		02 komora	3.8
		03 koupelna	4.1
		04 obývací pokoj	33.2
		05 pokoj	13.1
		06 ložnice	14.8
		07 toaleta	1.7
Σ			78.5
		pavlač	10.7
		1.7 sklep	1.7
B.2.2	2kk	01 chodba	4.3
		02 komora	3.0
		03 koupelna	4.6
		04 obývací pokoj	31.9
		05 ložnice	13.3
Σ			57.1
		pavlač	10.5
		1.8 sklep	1.7


B.2.3	2kk	01 chodba	4.4
		02 komora	3.2
		03 koupelna	4.6
		04 obývací pokoj	32.3
		05 ložnice	13.3
Σ			57.8
		pavlač	10.5
		2.1 sklep	1.9
B.2.4	2kk	01 chodba	5.1
		02 koupelna	5.7
		03 obývací pokoj	32.4
		04 ložnice	13.6
Σ			56.9
		pavlač	11.0
		2.2 sklep	1.8

B.2.5	4kk	01 chodba	9.4
		02 šatna	2.9
		03 koupelna	3.0
		04 ložnice	13.1
		05 obývací pokoj	30.9
		06 pokoj	13.8
		07 koupelna	5.0
		08 pokoj	10.6
Σ			88.7
		pavlač	13.5
		2.3 sklep	1.8

SO 02

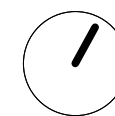

Revize:		Číslo zakázky:	
Investor:	Prosluněná Property Development, člen skupiny V Invest. Walterovo náměstí 329/3 158 00 Praha 5 - Jinonice		
Pořizovatel:	Městský úřad Klecany Bc. Daniel Dvořák Do Klecánek 52 250 67 Klecany	Výkonný pořizovatel:	PRISVICH, s.r.o. Ing. Ladislav Vích Nadí Orionem 140 25206 Davle
Název územně plánovací dokumentace:	Regulační plán BR4 Klecany - U Bílé zdi		
Projektový stupeň:			
Projektant:	mar.s architects s.r.o. ing.arch. Martin Senberger ČKA: 3742		
ZHOTOVITEL:	mar.s architects s.r.o. a: stavitelská 8, praha 6 t: 724979573 e: contact@marsarchitects.cz IČ:29134846 DIČ:CZ29134846		
Výkres:	PŮDORYS 2NP_BDB		
Vypracoval:	Dotum:	Měřítko:	Výkres Číslo:
ing. arch. Daniel Mudra	08/2018	1:150	B-DP9_B.02

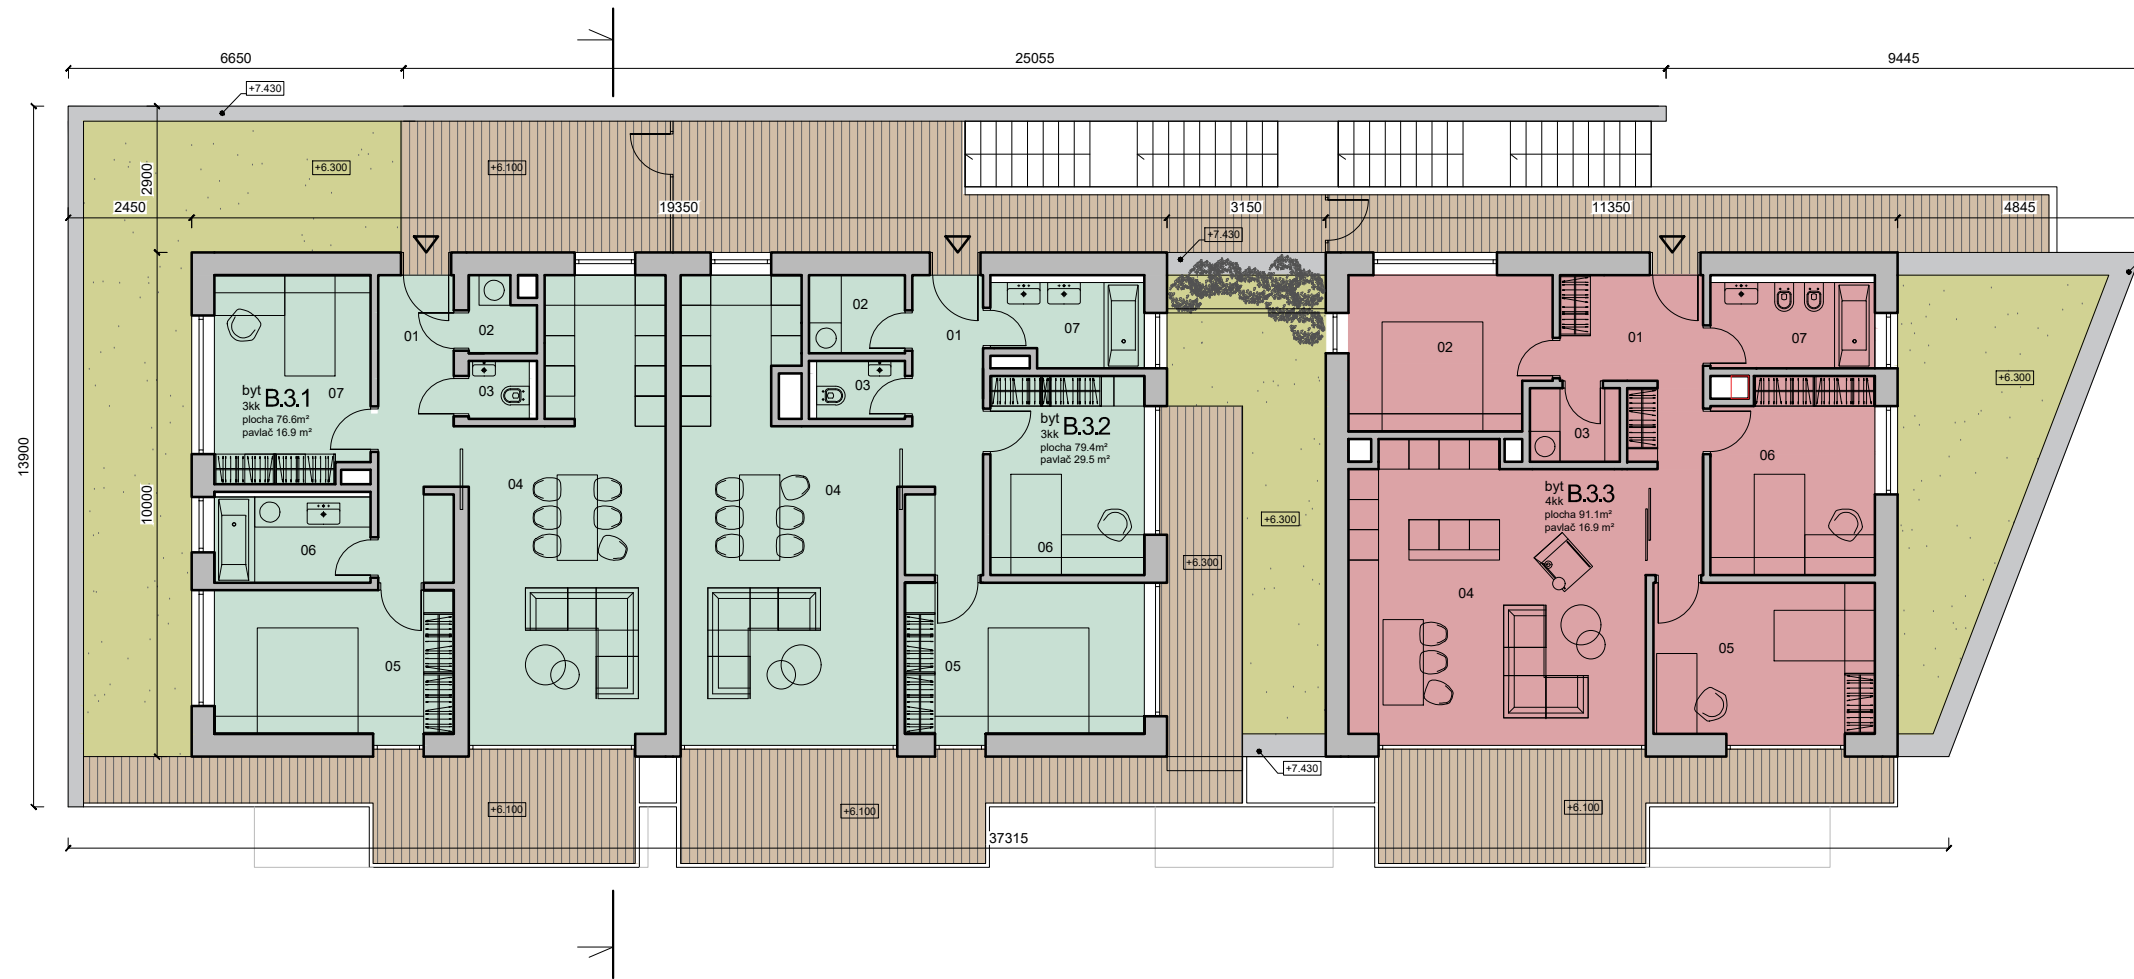

**bytový dům B - společné prostory**

patro	označení	plocha
1.NP	kolárna	4.9
	t.m.	6.7
	sklepy	7.9
2.NP	pavlač	48.5
3.NP	pavlač	54.9
Σ		122.8

**bytový dům B**


patro	označení	kat.	čup	sklepy		terasa/ předzahrádka
				ozn.	plocha	
1.NP	B.1.1	3kk	80.1	1.1	2.1	104.6
	B.1.2	2kk	57.1	1.2	2.0	37.6
	B.1.3	2kk	57.8	1.3	2.0	35.6
	B.1.4	2kk	56.7	1.4	2.0	35.6
	B.1.5	1kk	32.0	1.5	2.0	20.4
	B.1.6	2kk	55.6	1.6	2.6	56.0
2.NP	B.2.1	3kk	78.5	1.7	1.7	10.7
	B.2.2	2kk	57.1	1.8	1.7	10.5
	B.2.3	2kk	57.8	2.1	1.9	10.5
	B.2.4	2kk	56.9	2.2	1.8	11.0
	B.2.5	4kk	88.7	2.3	1.8	13.5
3.NP	B.3.1	3kk	76.6	2.4	1.8	16.9
	B.3.2	3kk	79.4	2.5	1.8	29.5
	B.3.3	3kk	91.1	2.6	5.9	16.9
Σ			925.5		31.3	409.2

**bytový dům B - 2.NP byty**


byt	typ	místnost	plocha
B.2.1	3kk	01 chodba	7.7
		02 komora	3.8
		03 koupelna	4.1
		04 obývací pokoj	33.2
		05 pokoj	13.1
		06 ložnice	14.8
		07 toaleta	1.7
Σ			78.5
		pavlač	10.7
		1.7 sklep	1.7
B.2.2	2kk	01 chodba	4.3
		02 komora	3.0
		03 koupelna	4.6
		04 obývací pokoj	31.9
		05 ložnice	13.3
Σ			57.1
		pavlač	10.5
		1.8 sklep	1.7

B.3.3	4kk	01 chodba	11.1
		02 ložnice	12.0
		03 komora	2.6
		04 obývací pokoj	33.9
		05 pokoj	13.7
		06 pokoj	12.4
		07 koupelna	5.5
Σ			91.1
		pavlač	16.9
		2.6 sklep	5.9

SO 02

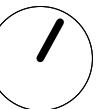


Revize:		Číslo zakázky:
Investor: Prosluněná Property Development, člen skupiny V Invest. Walterovo náměstí 329/3 158 00 Praha 5 - Jinonice		
Pořizovatel: Městský úřad Klecany Bc. Daniel Dvořák Do Klecáněk 52 250 67 Klecany	Výkonný pořizovatel: PRISVICH, s.r.o. Ing. Ladislav Vich Nad Orionem 140 25206 Davle	
Název územně plánovací dokumentace: <b>Regulační plán BR4 Klecany - U Bílé zdi</b>		
Projektový stupeň:		
Projektant: <b>mar.s architects s.r.o.</b> ing.arch. Martin Senberger ČKA: 3742		
ZHOTOVITEL: <b>mar.s architects s.r.o.</b> a: stavětecká 8, praha 6 t: 724979573 e: contact@marsarchitects.cz IČ:29134846 DIČ:CZ29134846		
Výkres: <b>PŮDORYS 3NP_BDB</b>		
Vypracoval: ing. arch. Daniel Mudra	Datum: 08/2018	Měřítko: 1:150
Výkres číslo: <b>B-DP9_B.03</b>		

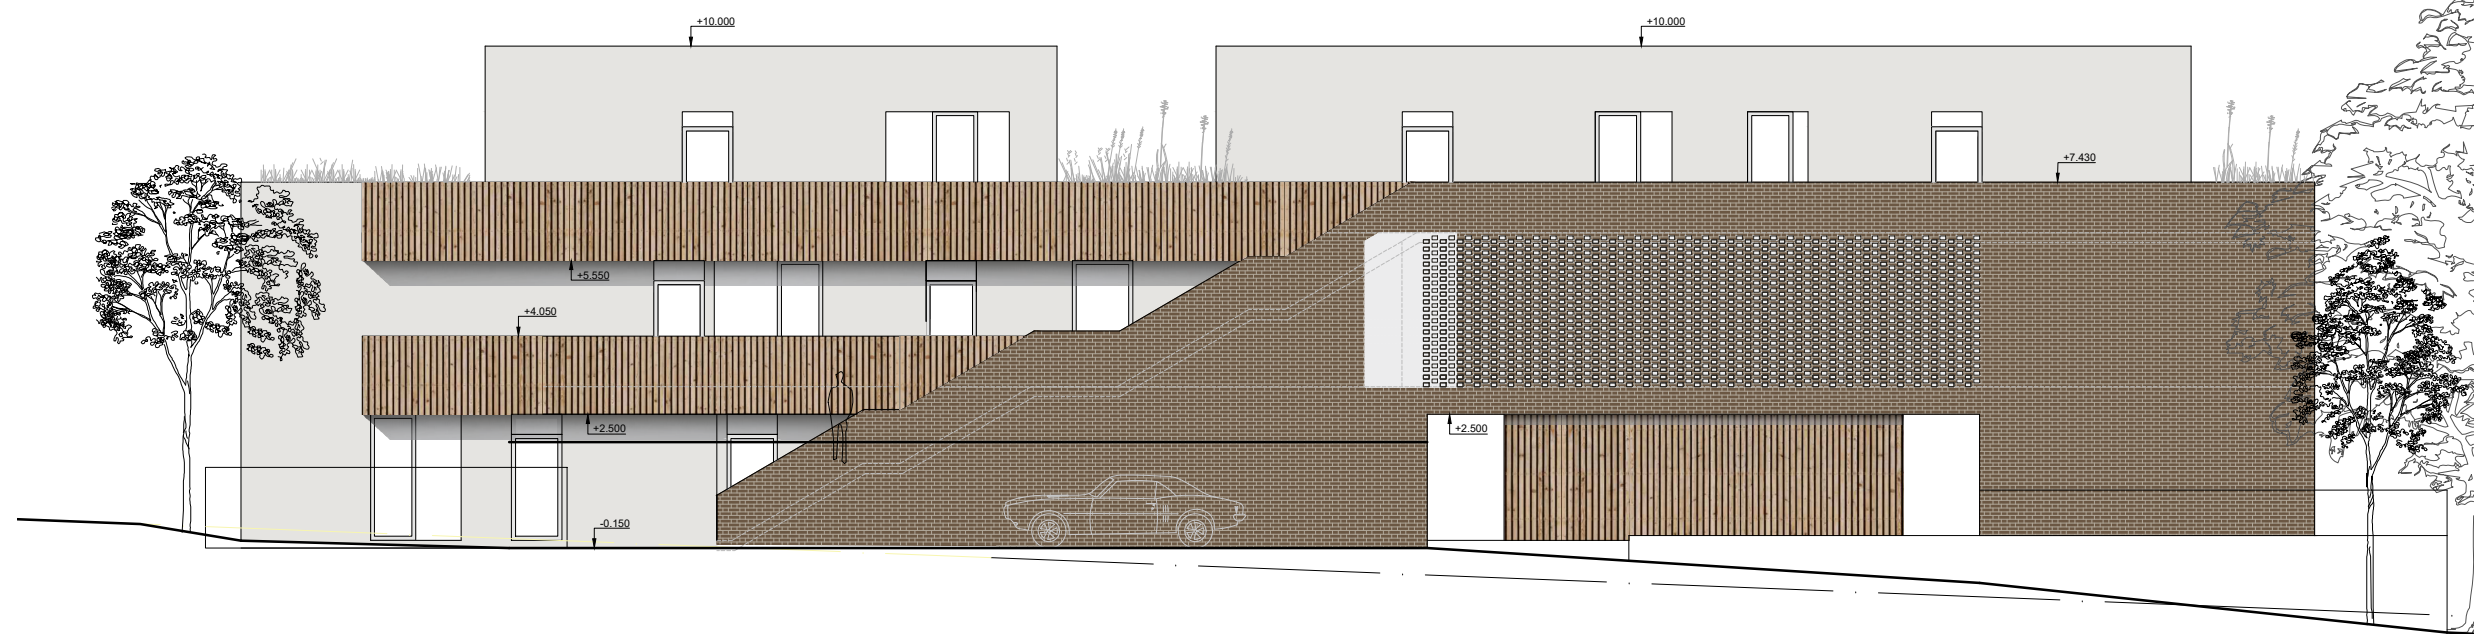

SO 02

Revize:		Číslo zakázky:
Investor:	Prosluněná Property Development, člen skupiny V Invest. Walterovo náměstí 329/3 158 00 Praha 5 - Jinonice	
Pořizovatel:	Městský úřad Klecany Bc. Daniel Dvořák Do Klecánek 52 250 67 Klecany	Výkonný pořizovatel: PRISVICH, s.r.o. Ing. Ladislav Vich Nad Orionem 140 25206 Davle
Název územně plánovací dokumentace:	Regulační plán BR4 Klecany - U Bílé zdi	
Projektový stupeň:		
Projektant:	mar.s architects s.r.o. ing.arch. Martin Senberger ČKA: 3742	
ZHOTOVITEL:	mar.s architects s.r.o. a: stavitejská 8, praha 6 t: 724979573 e: contact@marsarchitects.cz IČ:29134846 DIČ:CZ29134846	
Výkres:	POHLED SEVERNÍ	
Vypracoval:	Datum:	Měřítko:
ing. arch. Daniel Mudra	08/2018	1:150
		Výkres číslo:
		B-DP9_B.04

Řez příčný

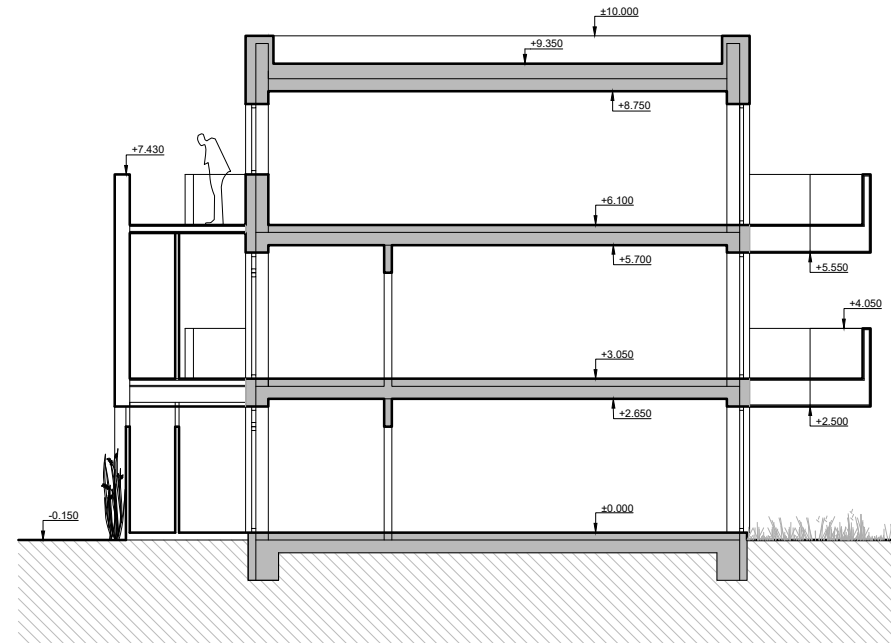

Pohled západní



SO 02

Revize:		Číslo zakázky:
Investor:	Prosluněná Property Development, člen skupiny V Invest. Walterovo náměstí 329/3 158 00 Praha 5 - Jinonice	
Pořizovatel:	Městský úřad Klecany Bc. Daniel Dvořák Do Klecánek 52 250 67 Klecany	Výkonný pořizovatel: PRISVICH, s.r.o. Ing. Ladislav Vich Nad Orionem 140 25206 Davle
Název územně plánovací dokumentace:	Regulační plán BR4 Klecany - U Bílé zdi	
Projektový stupeň:		
Projektant:	<b>mar.s architects s.r.o.</b> ing.arch. Martin Senberger ČKA: 3742	
ZHOTOVITEL:	<b>mar.s architects s.r.o.</b> a: stavitejská 8, praha 6 t: 724979573 e: contact@marsarchitects.cz IČ:29134846 DIČ:CZ29134846	
Výkres:	POHLED ZÁPADNÍ, ŘEZ PŘÍČNÝ	
Vypracoval:	Datum:	Měřítko:
ing. arch. Daniel Mudra	08/2018	1:150
		Výkres číslo:
		B-DP9_B.05





SO 02

Revize:		Číslo zakázky:
Investor:	Prosluněná Property Development, člen skupiny V Invest. Walterovo náměstí 329/3 158 00 Praha 5 - Jinonice	
Pořizovatel:	Městský úřad Klecany Bc. Daniel Dvořák Do Klecánek 52 250 67 Klecany	Výkonný pořizovatel: PRISVICH, s.r.o. Ing. Ladislav Vich Nad Orionem 140 25206 Davle
Název územně plánovací dokumentace:	Regulační plán BR4 Klecany - U Bílé zdi	
Projektový stupeň:		
Projektant:	mar.s architects s.r.o. ing.arch. Martin Šenberger ČKA: 3742	
ZHOTOVITEL:	mar.s architects s.r.o. a: stavitejská 8, praha 6 t: 724979573 e: contact@marsarchitects.cz IČ:29134846 DIČ:CZ29134846	
Výkres:	POHLED JIŽNÍ	
Vypracoval:	Datum:	Měřítko:
ing. arch. Daniel Mudra	08/2018	1:150
		Výkres číslo:
		B-DP9_B.06