





ZÁKRES DO ORTOFOTOMAPY 1:4000

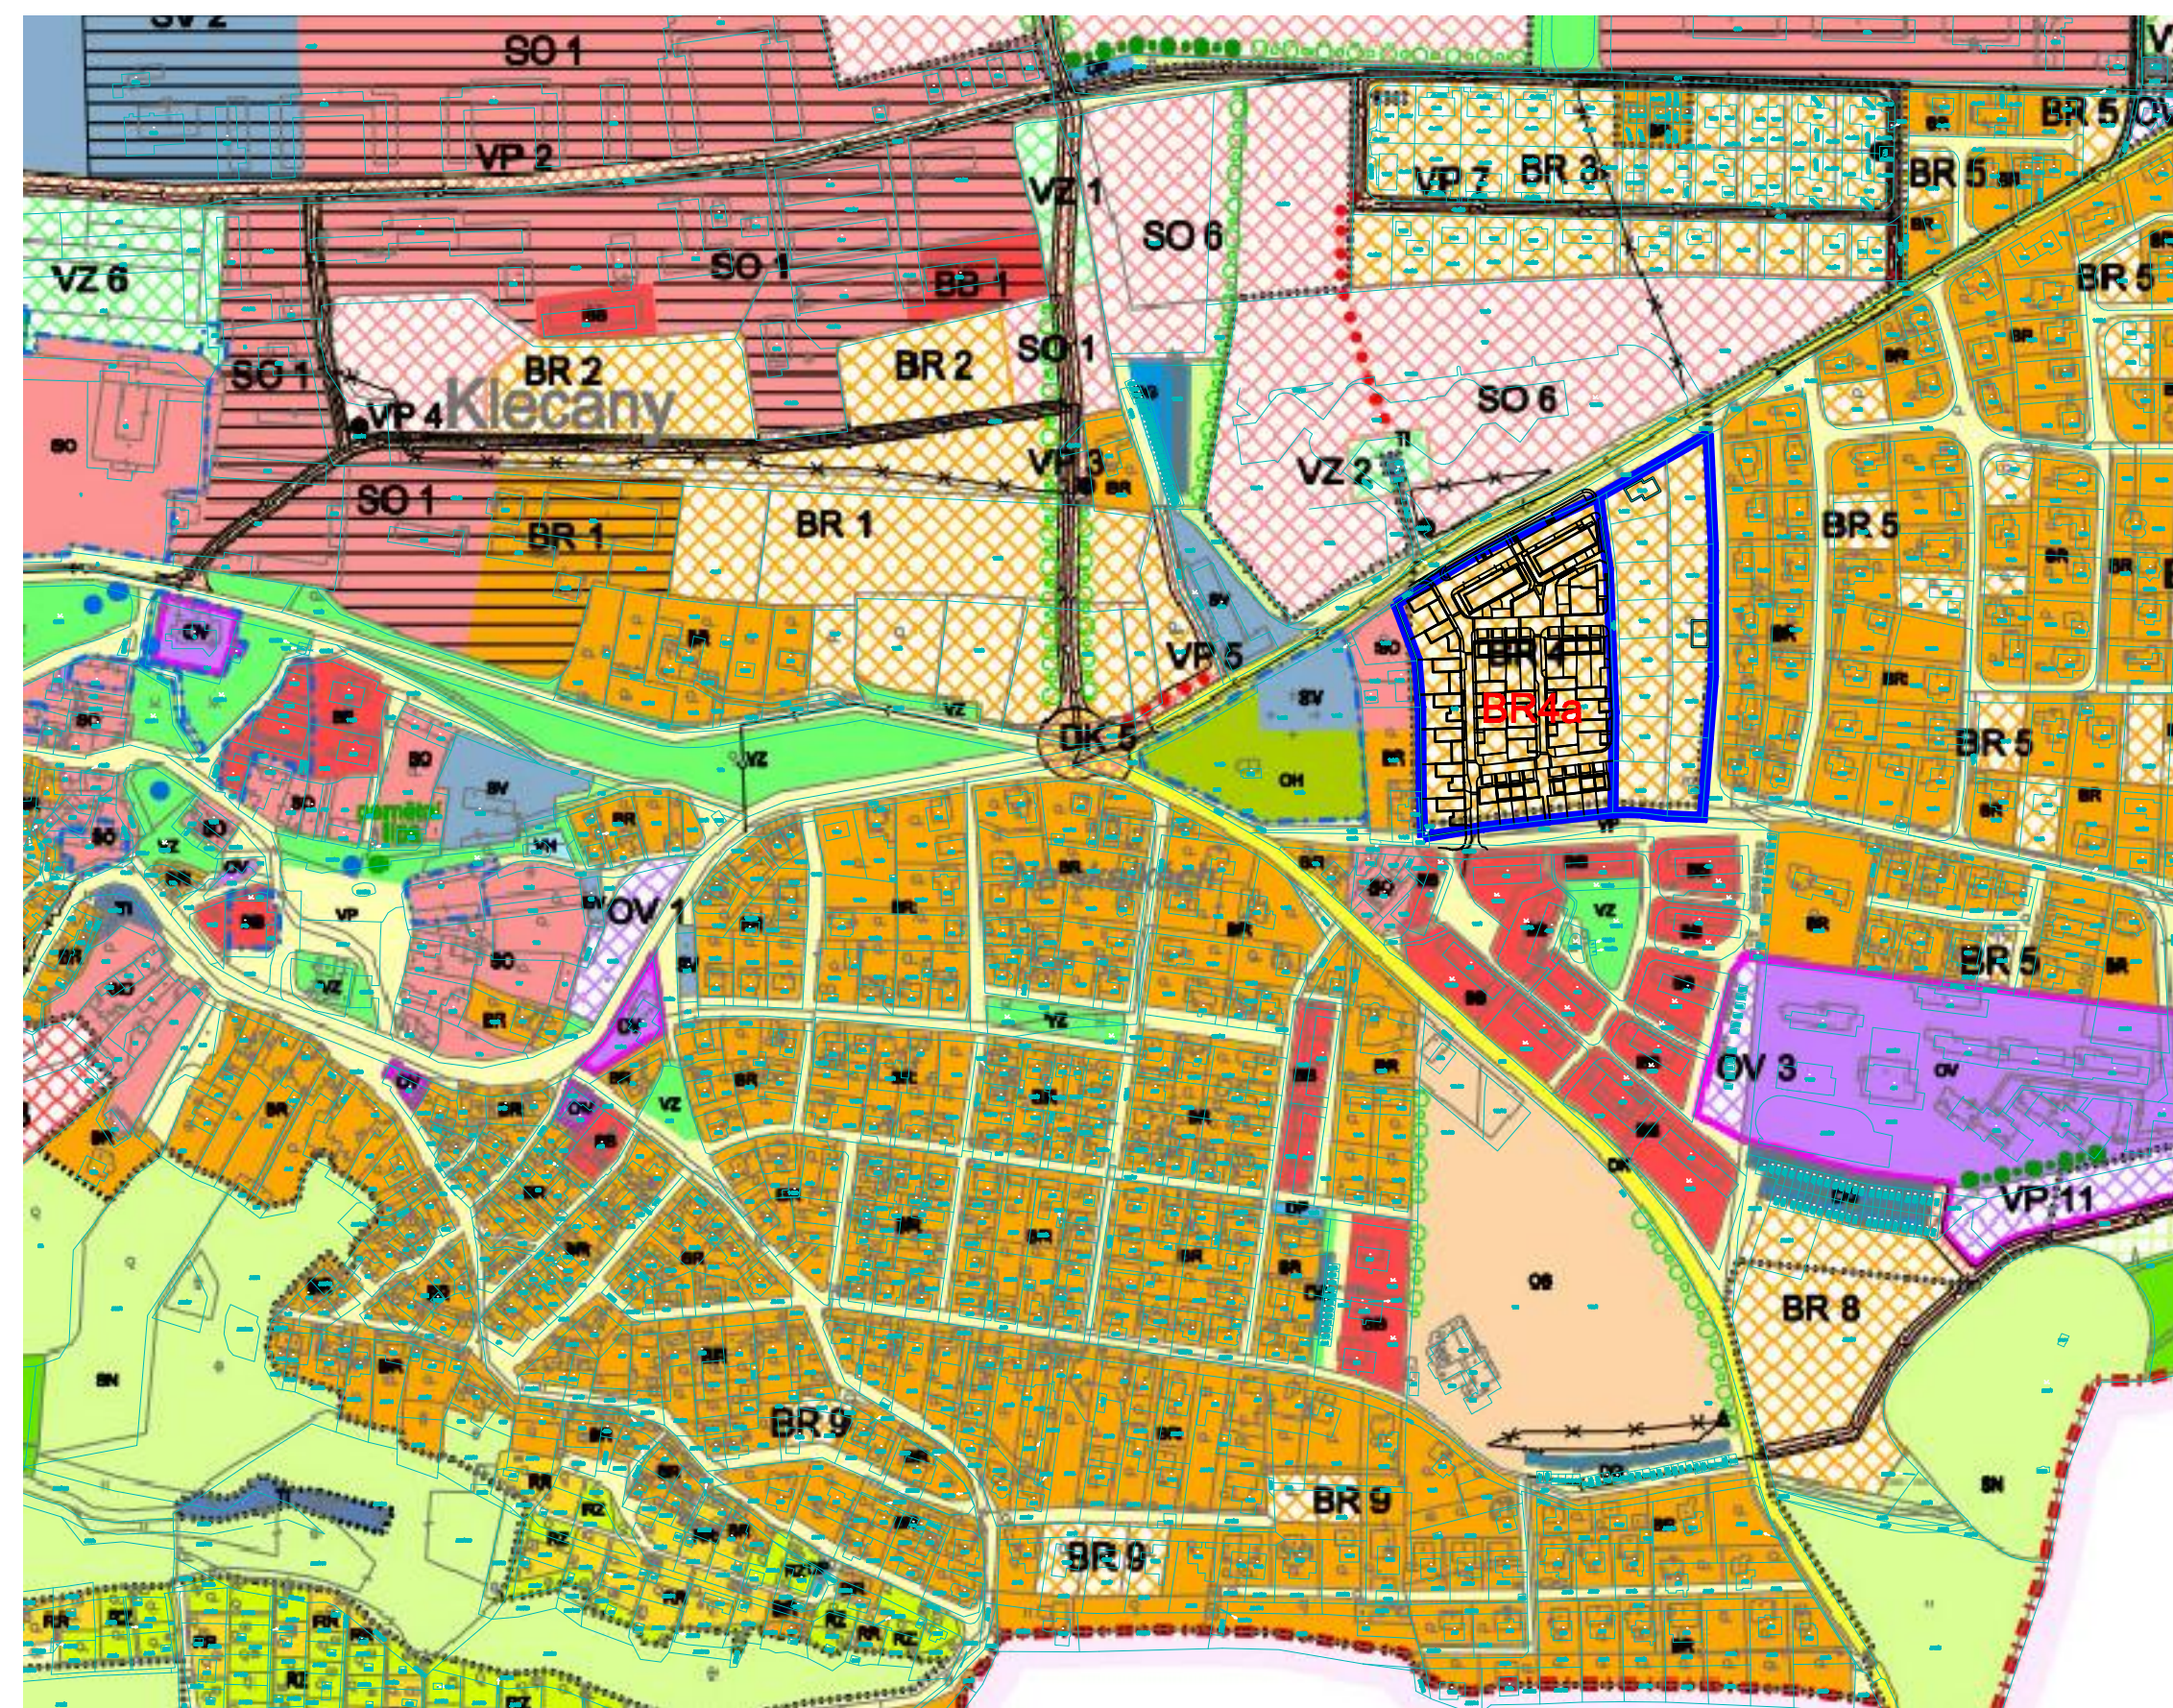

ZÁKRES DO HLAVNÍHO VÝKRESU ÚZEMNÍHO PLÁNU ZMĚNA Z4 1:4000

Revize Dokumentace upravena po společném jednání dne 4.2.2020

Revize:		Číslo zakázky:	
Investor:	Prosluněná Property Development, člen skupiny V Invest. Walterovo náměstí 329/3 158 00 Praha 5 - Jirnice		
Porizovatel:	Městský úřad Klecany Bc. Daniel Dvořák Do Klecánek 52 250 67 Klecany	Výkonný porizovatel:	PRISVICH, s.r.o. Ing. Ladislav Vich Nad Orlonem 140 25206 Davle
Název územně plánovací dokumentace:	Regulační plán Klecany - U Bílé zdi Odůvodnění regulačního plánu		
Projektový stupeň:	Návrh pro společné jednání		
Projektant:	mar.s architects s.r.o. Ing.arch. Martin Šenberger ČKA: 3742		
ZHOTOVITEL:	mar.s architects s.r.o. a: stavítejská 8, Praha 6 t: 724979573 e: contact@marsarchitects.cz IČ:29134846 DIČ:CZ29134846	 <small>ARCHITECTONICKÝ ATELIER ARKADA SPOL. S R.O. Na baště sv. Jiří 15, 160 00 Praha 6 telefon: 7373333781 ARKADABATELIER@ARKADA.CZ IČ: 25026625 DIČ: CZ25026625</small>	

Výkres: VÝKRES ŠIRŠÍCH VZTAHŮ			
Vypracoval:	Datum:	Měřítko:	Výkres číslo:
ing. Martin Machulka	08/2018	1:4000	D.2