

ÚZEMNÍ PLÁN KLECANY ČISTOPIS

LEGENDA :

Hranice

- hranice řešeného území
- katastrální hranice

Záměry, pro které lze vyvlastnit i uplatnit předkupní právo

Veřejně prospěšné stavby - dopravní infrastruktura

- S1 zkapacitnění MÚK Zálby (DK1)
- S2-S5 vybudování okružní křižovatky (DK2 - DK5)
- S6 most pro pěší přes Vitavu (DK6)
- S7 výstavba silnice (DK7)
- S8-S17 výstavba místní komunikace (VP1 - VP5, VP7 - VP14, VP16, VP18)
- S22 veřejné prostranství s možností rozšíření severního obchvatu města (VP15)
- S24 rozšíření místní komunikace z k.ú. Vodochody (VP17)

Veřejně prospěšné stavby - technická infrastruktura

- S26 výstavba rozvodny VVN (T11) a přírodní vedení VVN
- S27 rozšíření ČOV (T12)
- S28 výstavba vodojemu (T13)
- S29 doplnění vodovodních řadů
- S30 doplnění kanalizačních řadů
- S31 nové distribuční trafostanice a přírodní vedení vrchní
- S32 nové distribuční trafostanice, kabelové svody a kabelové vedení zemní
- S33 přestavba vrchního vedení na kabelové, kabelový svod
- S34 doplnění plynovodních řadů STL v návrhových lokalitách

Veřejně prospěšná opatření - plochy územního systému ekologické stability

- O1 NRBC 2001 Údolí Vitavy
- O2 RBC 1854 Beckov
- O3-O15 lokální prvky ÚSES (LBC 12, LBC 14, LBC 15, LBC 16, LBK 5-11, LBK 14, LBK 15)

Záměry, pro které lze pouze vyvlastnit

- A1-A5 asanace

Záměry, pro které lze pouze uplatnit předkupní právo

Veřejně prospěšné stavby - občanské vybavení

- S35, S36 rozšíření areálu ZŠ a MŠ

Veřejně prospěšná opatření - veřejná zeleň

- O16-O21 založení veřejné zeleně (VZ1 - VZ6)

Veřejně prospěšná opatření - liniová zeleň sídelní

- O22-O30 založení liniové zeleně (S21 - S29)

Veřejně prospěšná opatření - liniová zeleň protierozní


- O31-O34 ochrana proti erozím (Ez1 - Ez4)

Veřejně prospěšná opatření - plochy zeleně krajinné

- O35, O38 krajinná zeleň (SN1, část SN6)


Veřejně prospěšná opatření - liniová zeleň krajinná

- O37-O41 založení liniové zeleně (Lz1 - Lz5)

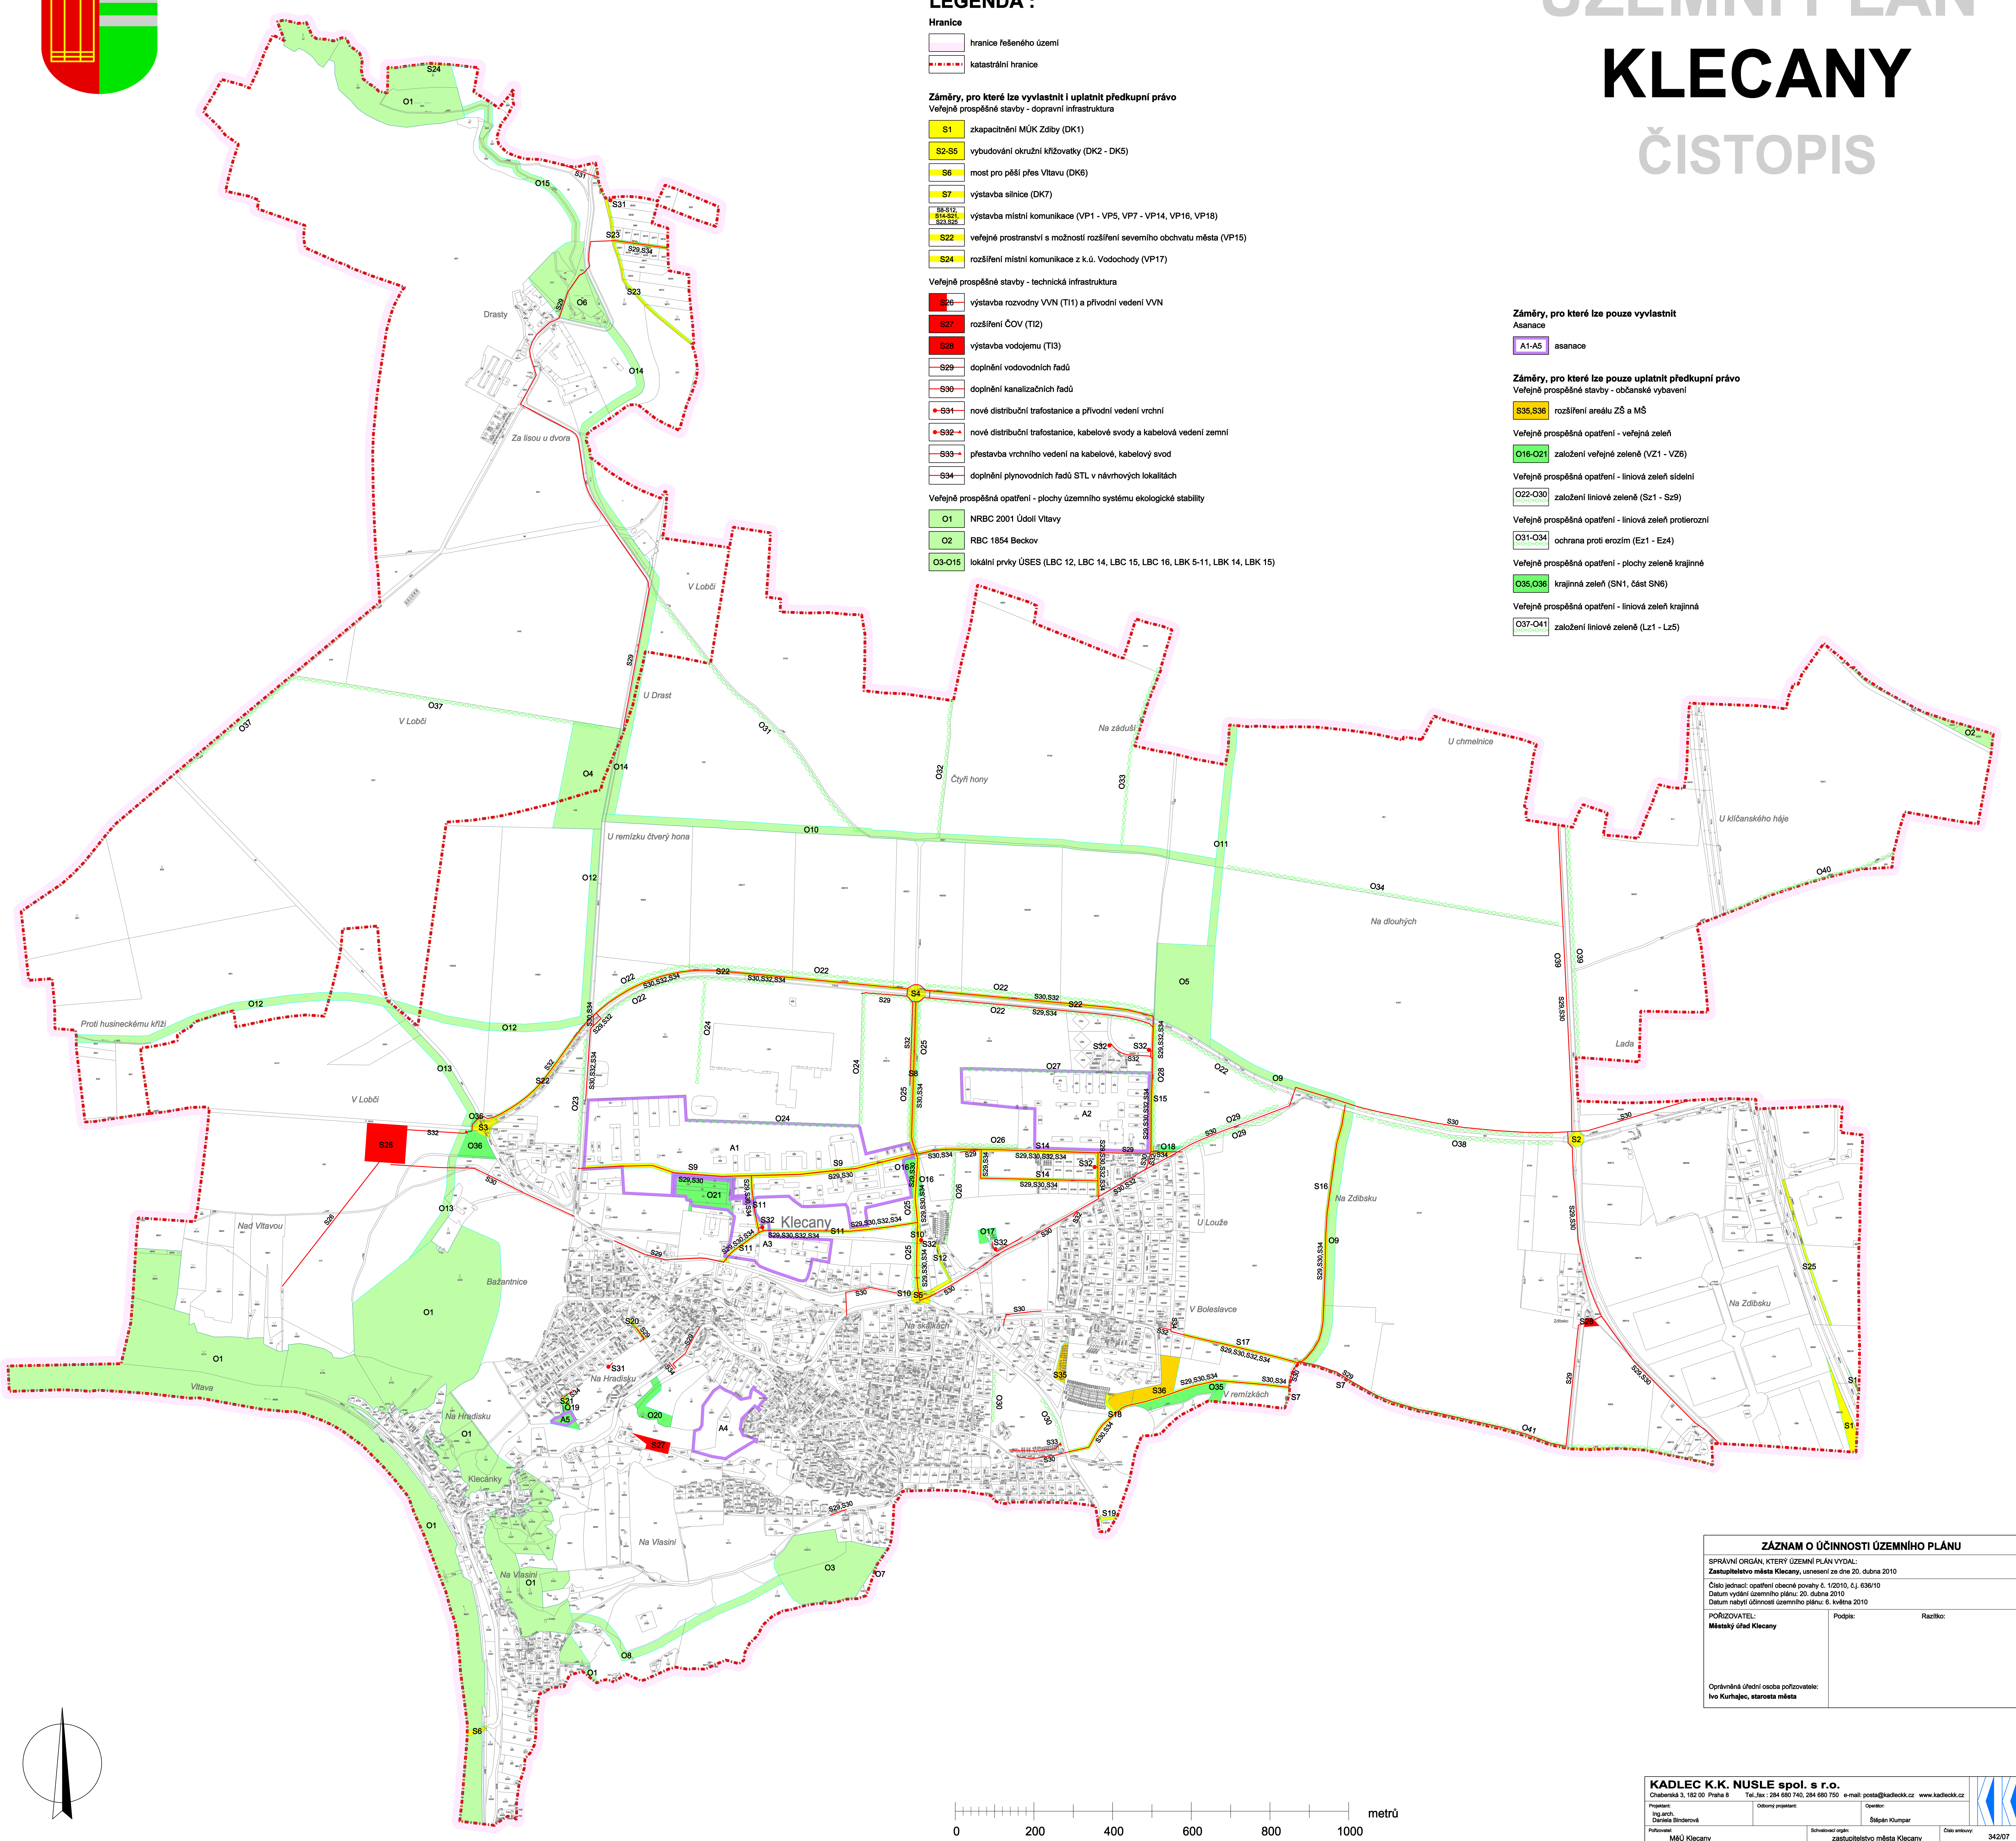

ZÁZNAM O ÚČINNOSTI ÚZEMNÍHO PLÁNU

SPRÁVNÍ ORGÁN, KTERÝ ÚZEMNÍ PLÁN VYDAL:		
Zastupitelstvo města Klecany, usnesení ze dne 20. dubna 2010		
Číslo jednací: opatření obecního povahy č. 1/2010, čj. 638/10		
Datum vydání územního plánu: 20. dubna 2010		
Datum nabytí účinnosti územního plánu: 8. května 2010		
PORIZOVATEL:	Podpis:	Razítko:
Městský úřad Klecany		
Oprávněná úřední osoba pořizovatele: Ivo Kurhajec, starosta města		

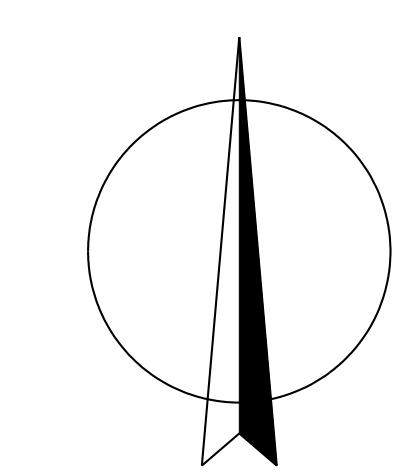

0 200 400 600 800 1000 metrů

M.: 1:5000

A3. Výkres veřejně prospěšných staveb, opatření a asanací

KADLEC K.K. NUSLE spol. s r.o.			
Chapartská 3, 162 00 Praha 6		Tel. fax: 264 680 740, 264 680 750 e-mail: posta@kadlecki.cz www.kadlecki.cz	
Projekční:	Oborný preparátor:	Operátor:	
Ing. arch. Daniela Šindrová		Štěpán Klumpar	
Přilohové:	Šetřitelství orgán:	Zastupitelstvo města Klecany	Číslo úseku: 34207
MÚ Klecany			
ÚZEMNÍ PLÁN KLECANY		Datum: 5. 2010	Výška č.: A3
Čistopis		Měřítko: 1 : 5000	Kopie č.:
Název výkresu: Výkres veřejně prospěšných staveb, opatření a asanací			