


ÚZEMNÍ PLÁN KLECANY ČISTOPIS

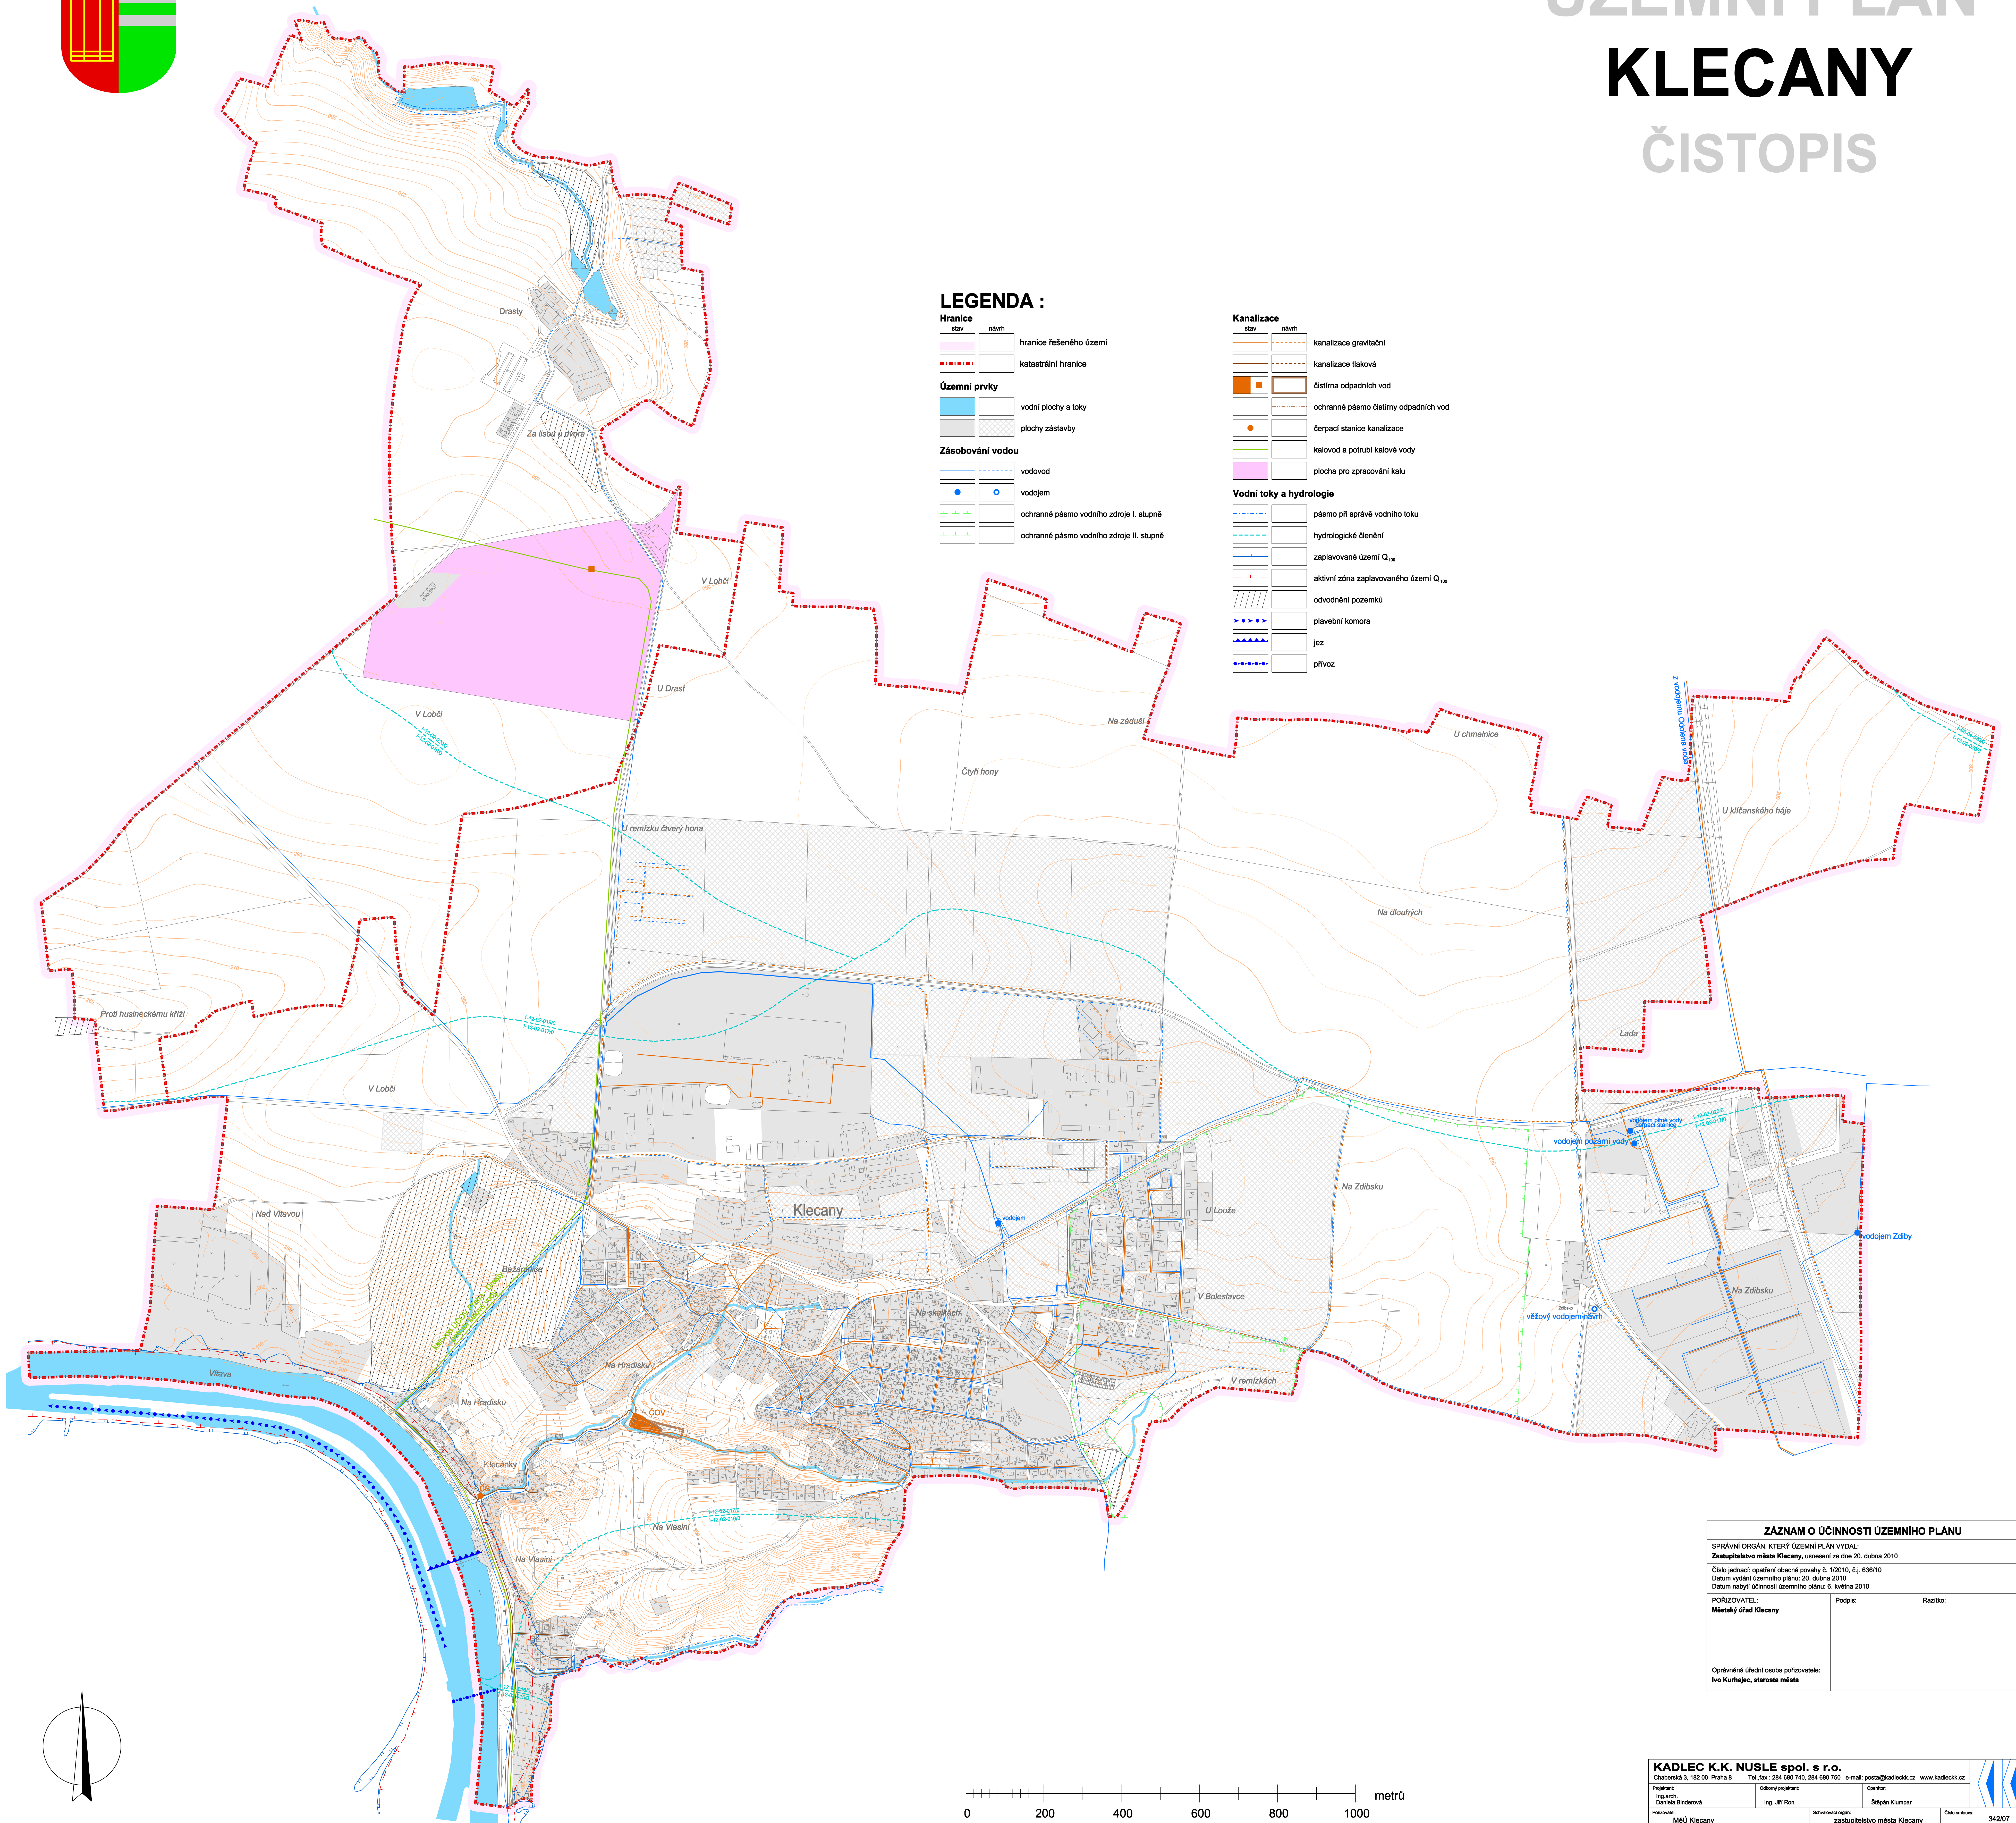

LEGENDA :

stav	návrh	popis
		hranice řešeného území
		katastrální hranice

popis	stav	návrh
vodní plochy a toky		
plochy zástavby		

popis	stav	návrh
vodovod		
vodojem		
ochranné pásmo vodního zdroje I. stupně		
ochranné pásmo vodního zdroje II. stupně		

stav	návrh	popis
		kanalizace gravitační
		kanalizace tlaková
		čistírna odpadních vod
		ochranné pásmo čistírny odpadních vod
		čerpací stanice kanalizace
		kalvod a potrubí kalové vody
		plocha pro zpracování kalu


popis	stav	návrh
pásmo při správě vodního toku		
hydrologické členění		
zaplavované území Q ₁₀₀		
aktivní zóna zaplavovaného území Q ₁₀₀		
odvodnění pozemků		
plavební komora		
jez		
přivoz		

ZÁZNAM O ÚČINNOSTI ÚZEMNÍHO PLÁNU

SPRÁVNÍ ORGÁN, KTERÝ ÚZEMNÍ PLÁN VYDAL: Zastupitelstvo města Klecany, usnesení ze dne 20. dubna 2010		
Číslo jednací: op/inf/obc/2010/001/12010, č.j. 638/10		
Datum vydání územního plánu: 20. dubna 2010		
Datum nabytí účinnosti územního plánu: 8. května 2010		
PORÍZOVATEL: Městský úřad Klecany	Podpis:	Razítko:
Oprávněná úřední osoba pořizovatele: Ivo Kurbajec, starosta města		

M.: 1:5000

B5. Schéma technické infrastruktury 1 - Vodní hospodářství

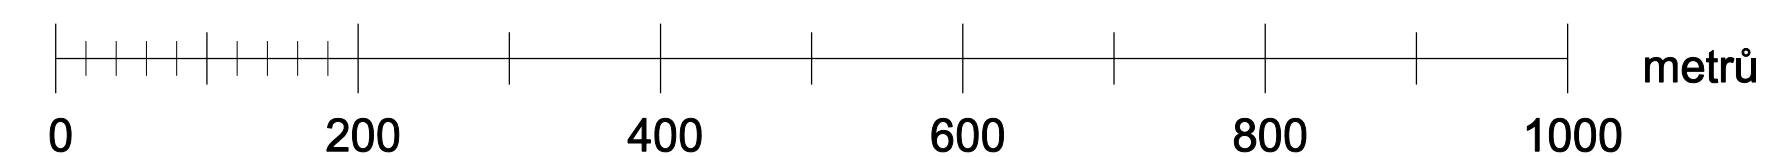

KADLEC K.K. NUSLE spol. s r.o. Chaparešská 3, 152 00 Praha 8 Tel./fax: 264 680 740, 264 680 750 e-mail: posta@kadlecki.cz www.kadlecki.cz			
Projektant: Ing. arch. Daniela Šindrová	Oborný preparátor: Ing. Jiří Ron	Operátor: Štěpán Klumpar	Číslo úkolu: 34207
MÚ Klecany			zastupitelstvo města Klecany
ÚZEMNÍ PLÁN KLECANY Čistopis			Datum: 5. 2010 Výška č.: B5
Název výkresu: Schéma technické infrastruktury 1 - Vodní hospodářství			Měřítko: 1 : 5000 Kopie č.: