ÚZEMNÍ PLÁN
KLECANY
ČISTOPIS

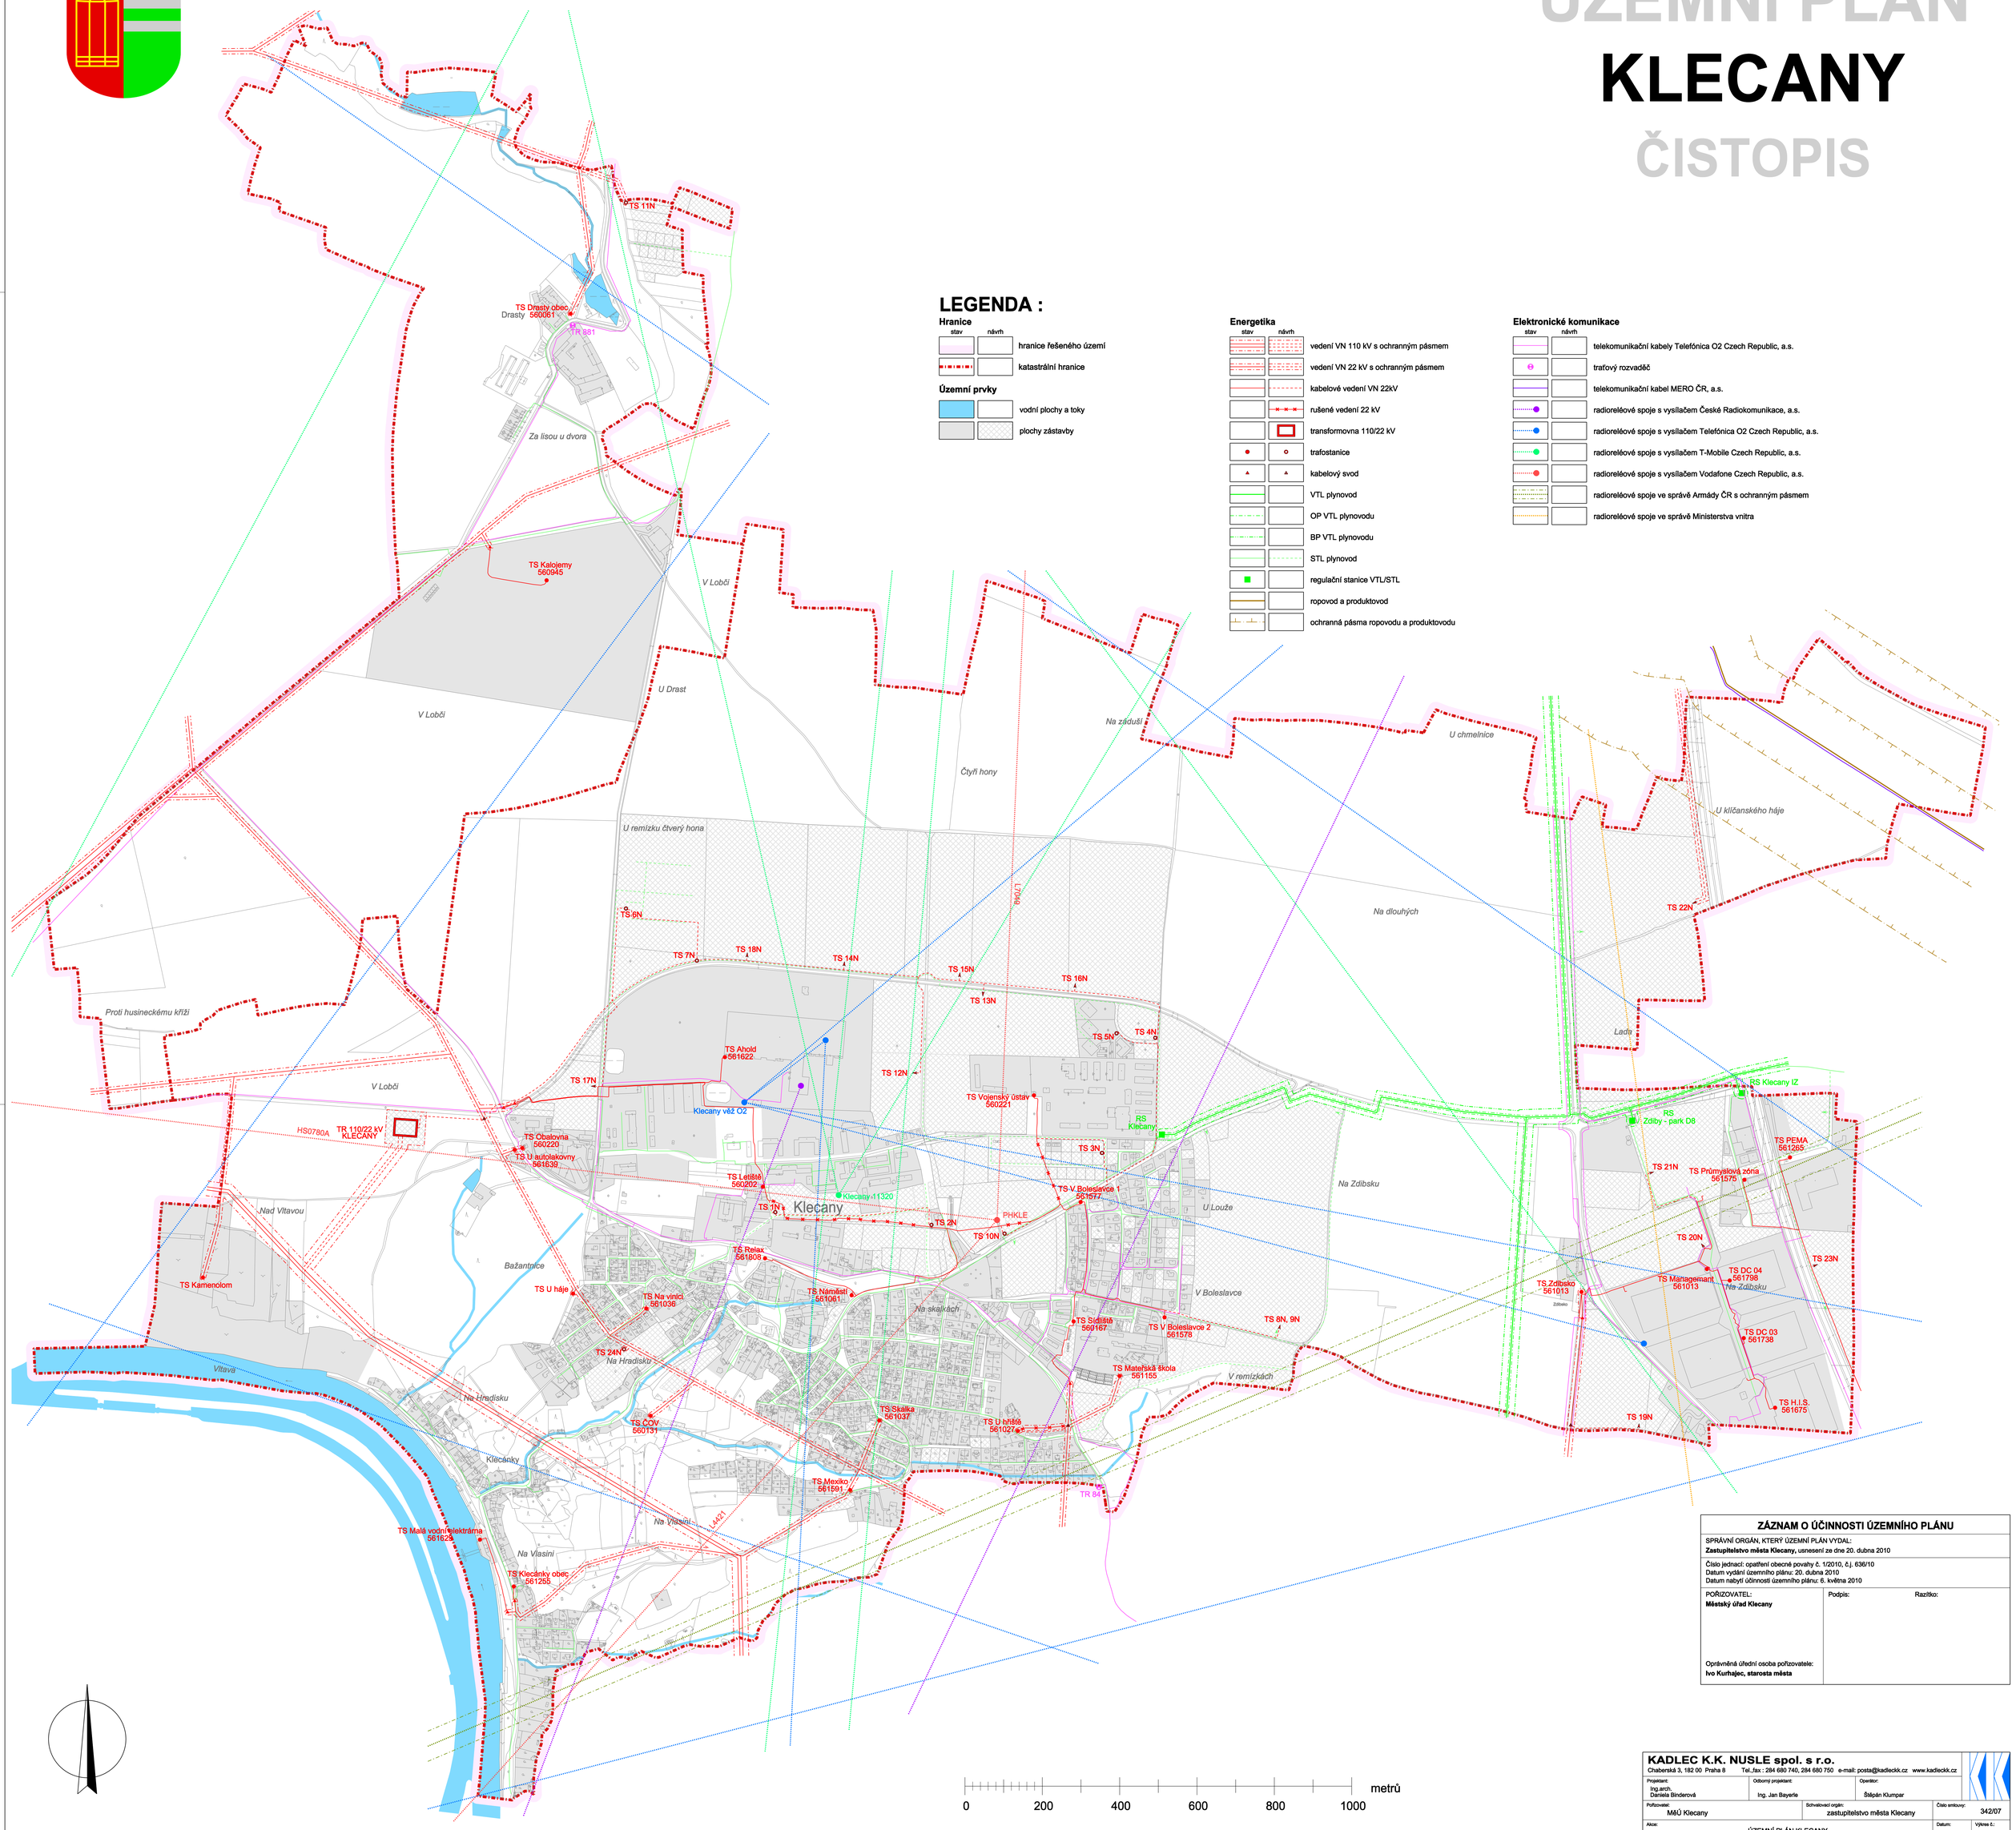

LEGENDA :

Hranice

stav	návrh	
		hranice řešeného území
		katastrální hranice

Územní prvky

		vodní plochy a toky
		plochy zástavby

Energetika

stav	návrh	
		vedení VN 110 kV s ochranným pásmem
		vedení VN 22 kV s ochranným pásmem
		kabelové vedení VN 22kV
		rušené vedení 22 kV
		transformovna 110/22 kV
		trafostanice
		kabelový svod
		VTL plynovod
		OP VTL plynovodu
		BP VTL plynovodu
		STL plynovod
		regulační stanice VTL/STL
		ropovod a produktovod
		ochranná pásma ropovodu a produktovodu

Elektronické komunikace

stav	návrh	
		telekomunikační kabely Telefónica O2 Czech Republic, a.s.
		traťový rozvaděč
		telekomunikační kabel MERO ČR, a.s.
		radioreléové spoje s vysílačem České Radiokomunikace, a.s.
		radioreléové spoje s vysílačem Telefónica O2 Czech Republic, a.s.
		radioreléové spoje s vysílačem T-Mobile Czech Republic, a.s.
		radioreléové spoje s vysílačem Vodafone Czech Republic, a.s.
		radioreléové spoje ve správě Armády ČR s ochranným pásmem
		radioreléové spoje ve správě Ministerstva vnitra

ZÁZNAM O ÚČINNOSTI ÚZEMNÍHO PLÁNU

SPRÁVNÍ ORGÁN, KTERÝ ÚZEMNÍ PLÁN VYDAL:
Zastupitelstvo města Klecany, usnesení ze dne 20. dubna 2010

Číslo jednací: opatření obecné povahy č. 1/2010, č.j. 636/10
Datum vydání územního plánu: 20. dubna 2010
Datum nabytí účinnosti územního plánu: 6. května 2010

POŘIZOVATEL:	Podpis:	Razítko:
Městský úřad Klecany		
Oprávněná úřední osoba pořizovatele: **Ivo Kurhajec, starosta města**		

KADLEC K.K. NUSLE spol. s r.o.
Chaberská 3, 182 00 Praha 8 Tel.,fax : 284 680 740, 284 680 750 e-mail: posta@kadleckk.cz www.kadleckk.cz

Projektant:	Odborný projektant:	Operátor:
Ing.arch. Daniela Binderová	Ing. Jan Bayerle	Štěpán Klumpar

Pořizovatel:	Schvalovací orgán:	Číslo smlouvy:
MěÚ Klecany	zastupitelstvo města Klecany	342/07

Akce:	Datum:	Výkres č.:
ÚZEMNÍ PLÁN KLECANY čistopis	5. 2010	B6

Název výkresu:	Měřítko:	Kopie č.:
Schéma technické infrastruktury 2 - Energetika a elektronické komunikace	1 : 5000	

M.: 1:5000

B6. Schéma technické infrastruktury 2 - Energetika a elektronické komunikace