

KLECANY

Veřejné prospěšné stavby, pro které lze práva k pozemkům vyvlastnit

označení	popis	k.ú.
WD1	okružní křižovatka na křižení silnic II/2425 × II/24219	Klecany
WD2	okružní křižovatka na křižení silnic II/24219 × navržená místní komunikace	Klecany
WD3	okružní křižovatka na křižení silnic II/0083 × II/2424	Klecany
WD4	silnice III. třídy	Klecany
WD5	místní komunikace pro obsluhu návrhových ploch Z7, Z8, severojižní propojení	Klecany
WD6	místní komunikace pro obsluhu návrhových ploch P1, P2, západovýchodní propojení	Klecany
WD7	místní komunikace pro obsluhu návrhových ploch P1, P3, P6, severojižní propojení	Klecany
WD8	plocha pro točnu autobusu	Klecany
WD9	rozšíření místní komunikace	Klecany
WD10	místní komunikace pro obsluhu návrhové plochy Z5	Klecany
WD11	místní komunikace pro obsluhu návrhové plochy Z5	Klecany
WD12	místní komunikace pro obsluhu návrhových ploch Z4, Z5	Klecany
WD13	místní komunikace pro obsluhu návrhové plochy Z4, západovýchodní propojení	Klecany
WD14	místní komunikace pro obsluhu návrhové plochy Z1	Klecany
WD15	místní komunikace pro obsluhu návrhové plochy Z1	Klecany
WD16	veřejné prostranství s možností rozšíření severního obchvatu města	Klecany
WD17	rozšíření místní komunikace z k.ú. Vodochody	Drasty
WD18	místní komunikace pro obsluhu návrhové plochy Z13	Klecany
WD19	lávka pro pěší a cyklisty Rostoky – Klecany v koridoru pro umístění vedení dopravní infrastruktury – nemotorové (DN)	Klecany

označení	popis VPS	k.ú.
WT1	VPS „E11“ - dle ZÚR Stř. kraje	Klecany
WT2	Koridor pro umístění VPS R01 dle ZÚR Stř. kraje	Klecany
WT3	Rozvodna 110 kV Klecany (WT1b) vč. napojení vedení (WT1a)	Klecany
WT4	Rozšíření COV	Klecany
WT5	vodojem	Klecany
WT6	distribuční trafostanice a přírodní vedení vrchní	Drasty
WT7	distribuční trafostanice, kabelové svody a kabelové vedení zemní	Klecany
WT8	Přestavba vrchního vedení na kabelové, kabelový svod	Klecany

označení	popis	k.ú.
PPZ1	založení veřejné zeleně	Klecany
PPZ2	založení veřejné zeleně	Klecany
PPZ3	založení veřejné zeleně	Klecany
PPZ4	založení veřejné zeleně	Klecany
PPZ5	založení veřejné zeleně	Klecany

označení	popis	využití	k.ú.
WU1	NC 2001 Údolí Vltavy dle ZÚR Stř. kraje	Plochy ÚSES	Klecany
WU2	RC 1854 Beckov dle ZÚR Stř. kraje	Plochy ÚSES	Klecany


označení	popis	využití	k.ú.
WU3	LBC 14	Plochy ÚSES	Klecany
WU4	LBC 15	Plochy ÚSES	Klecany
WU5	LBC 16	Plochy ÚSES	Drasty
WU6	LBC 7	Plochy ÚSES	Klecany
WU7	LBC 8	Plochy ÚSES	Klecany
WU8	LBC 9	Plochy ÚSES	Klecany
WU9	LBC 10	Plochy ÚSES	Klecany
WU10	LBC 11	Plochy ÚSES	Drasty
WU11	LBC 14	Plochy ÚSES	Klecany
WU12	LBC 15	Plochy ÚSES	Klecany

LEGENDA

- HRANICE ŘEŠENÉHO ÚZEMÍ = HRANICE OBCE
- ÚDAJE MAPY KN K 19. 12. 2020
- LOKALITY ZMĚNY Č. 4
- VPS DLE ZÚR STŘEDOČESKÉHO KRAJE
 - WT1 - VPS E11 (dle ZÚR)
 - WT2 - PLOCHA ROZVODNY 110 KV KLECANY
 - WT3 - VEŠNÉ NÁPOJENÍ VEDENÍ (VPS: ET)
 - WT4 - KORIDOR ROPOVODU DRUBBA (PŘÍPOJIZ/ ZKAPACITNĚNÍ V KORIDORU VPS: R01)
- VEŘEJNÉ PROSPĚŠNÉ STAVBY, PRO KTERÉ LZE PRAVA K POZEMKŮM A STAVBÁM VYVLASTNIT
 - WD1 - DOPRAVNÍ INFRASTRUKTURA
 - WD2-8 - KORIDOR PRO UMÍSTĚNÍ DOPRAVNÍ INFRASTRUKTURY – NEMOTOROVÉ
 - WD9 - LÁVKA PRO PĚŠÍ A CYKLISTY ROZTOKY – KLECANY
 - WT8 - TECHNICKÁ INFRASTRUKTURA
- VEŘEJNÉ PROSPĚŠNÁ OPATŘENÍ, PRO KTERÉ LZE PRAVA K POZEMKŮM A STAVBÁM VYVLASTNIT
 - WU1 - PLOCHY ÚZEMNÍHO SYSTÉMU EKOLOGICKÉ STABILITY
- VYJMĚNĚ VEŘEJNÉ PROSPĚŠNÝCH STAVEB A VEŘEJNÝCH PROSTRANSTVÍ, PRO KTERÉ LZE UPLATNIT PŘEDKUPNÍ PRÁVO
 - PPZ1 - ZALOŽENÍ VEŘEJNÉ ZELENE
 - PO1 - OBČANSKÁ VYBAVENOST

Označení	Popis	Parcelní číslo - k.ú. Klecany
Veřejná vybavenost		
PO1	rozšíření areálu Z5 a M5 v ploše přestavby P10	196/1, 799 až 803, 808 až 810, 817
PO2	rozšíření areálu Z5 a M5 v ploše Z4	202/13, 202/1-část, 202/31-část

Označení	Popis	k.ú.	p.č.
Veřejná prostranství			
PPZ1	založení veřejné zeleně	Klecany	455/10-část
PPZ2	založení veřejné zeleně	Klecany	516/2-část
PPZ3	založení veřejné zeleně	Klecany	356/3-část
PPZ4	založení veřejné zeleně	Klecany	54/1-část, 56/3-část, 59, 60/1-část
PPZ5	založení veřejné zeleně	Klecany	724, 463/14, 781 až 784

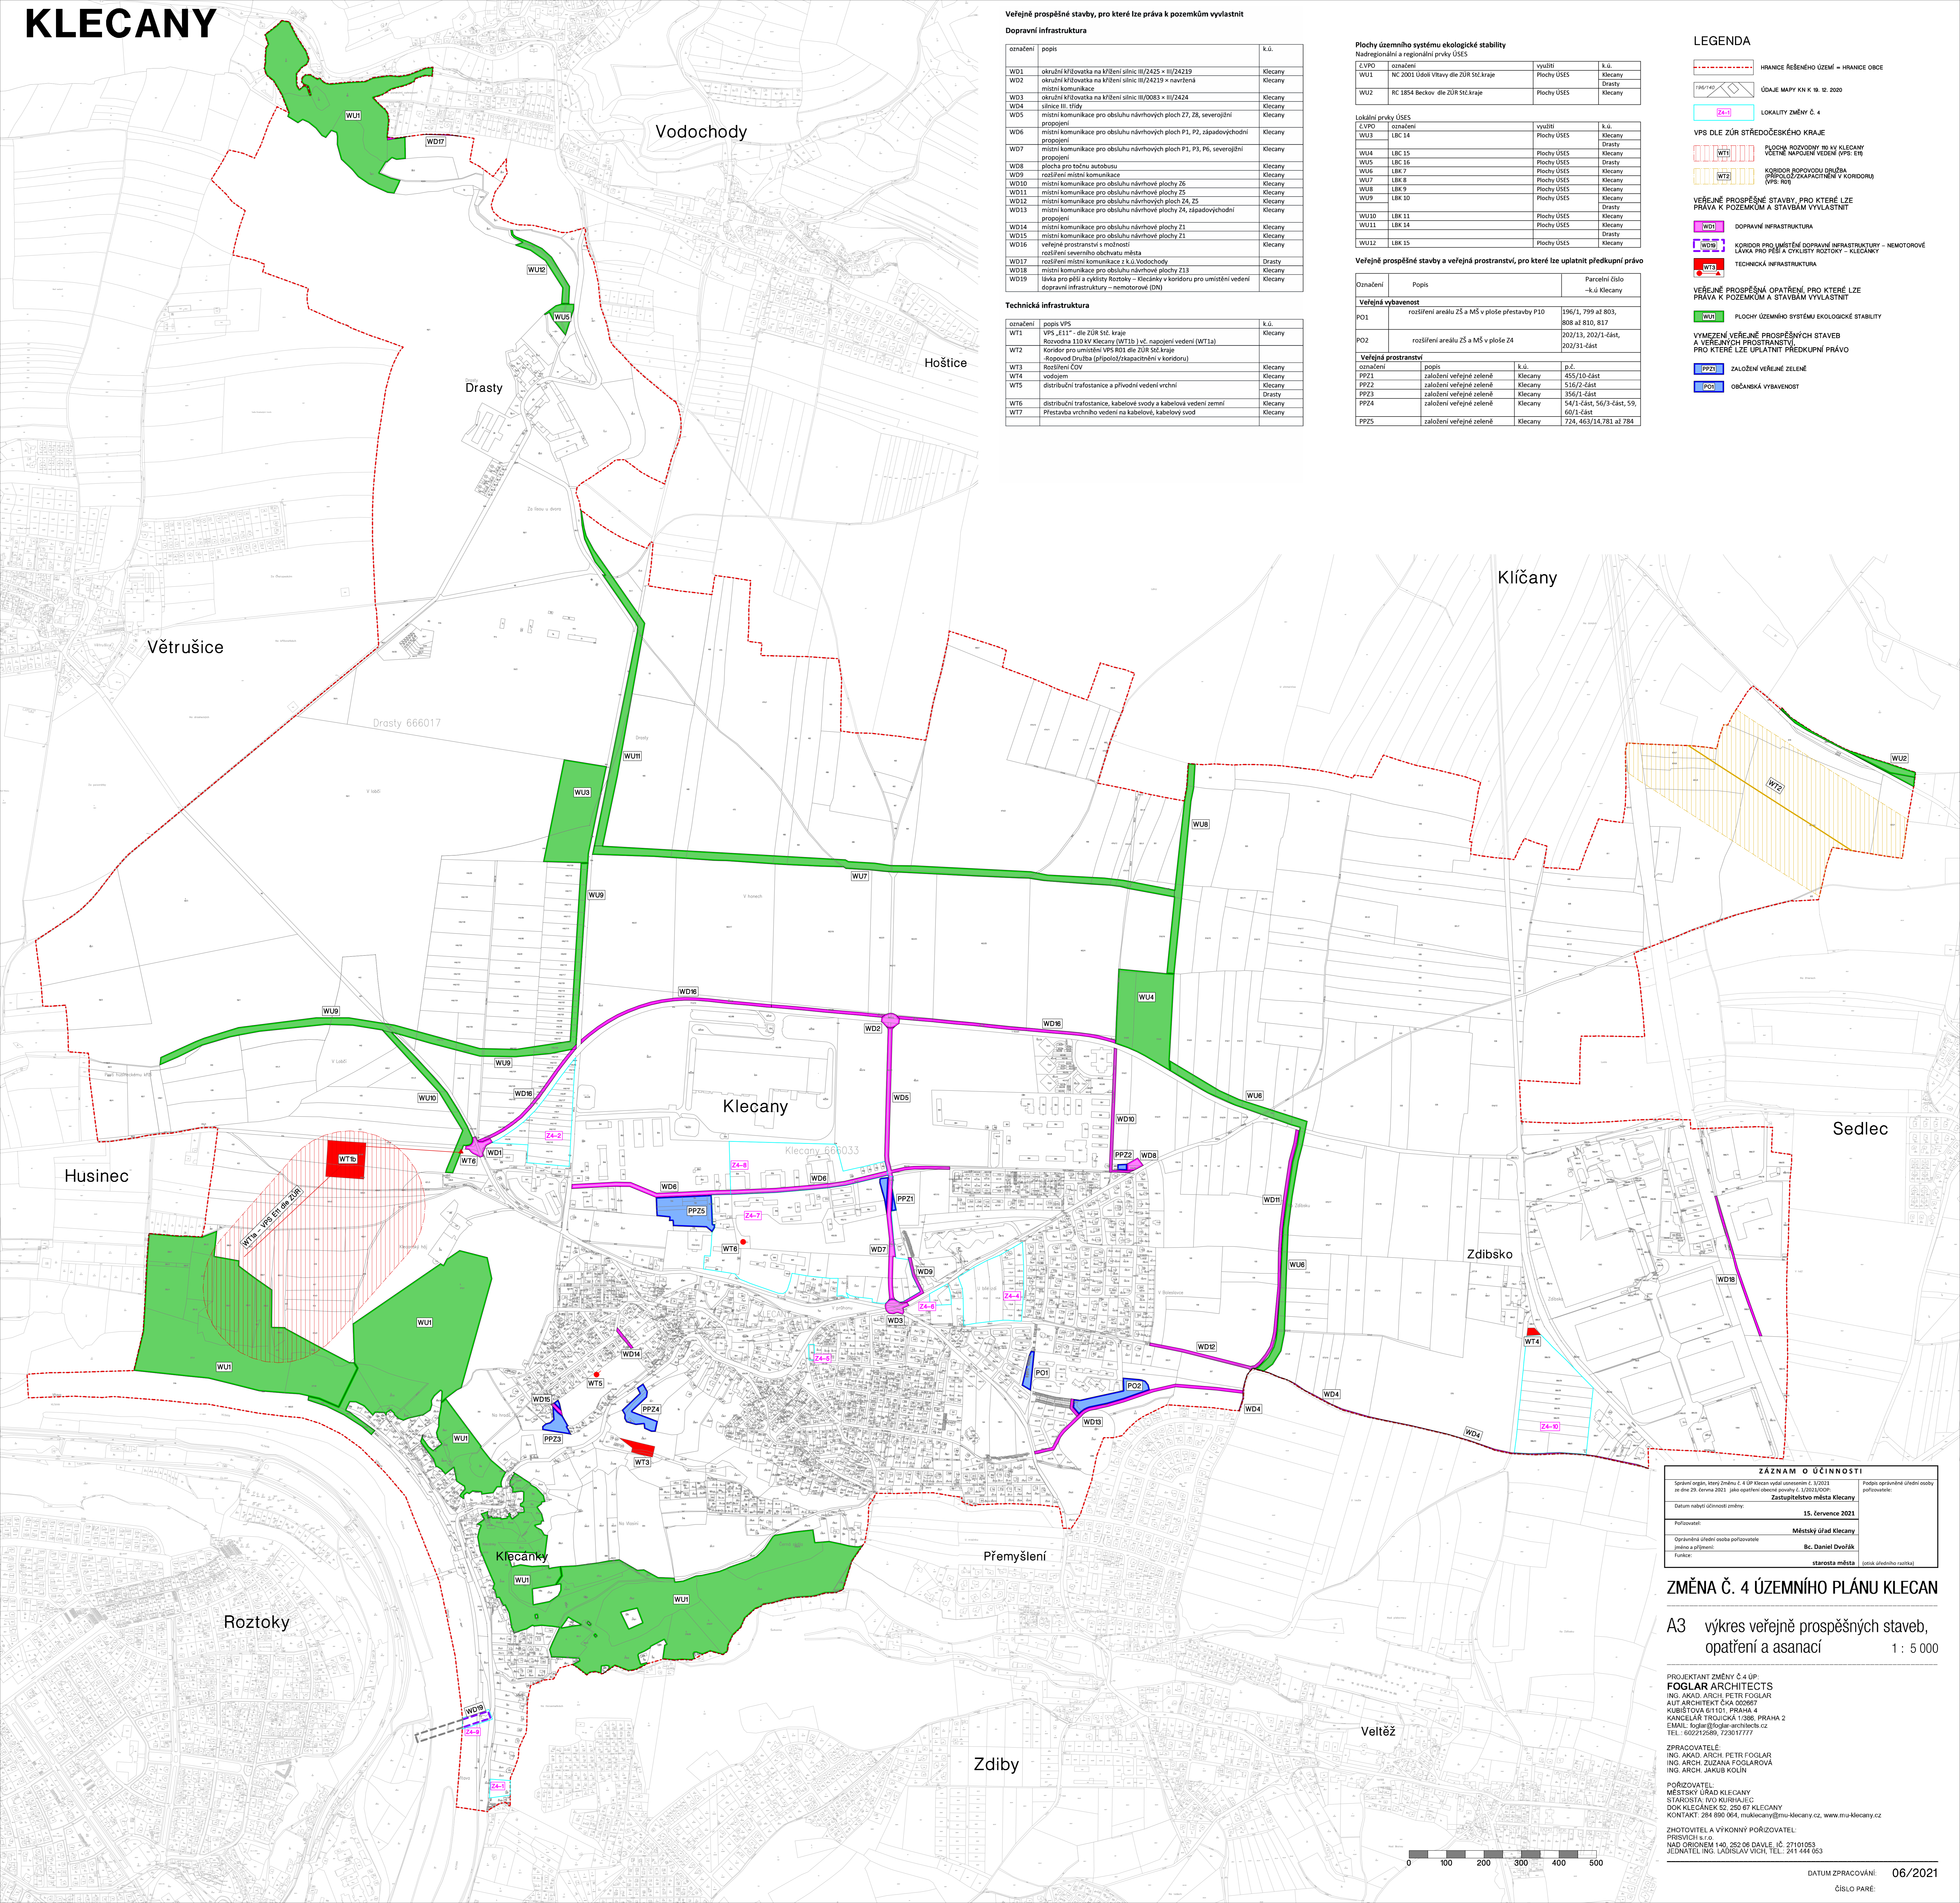

ZÁZNAM O ÚČINNOSTI	
Souřadnice (geograf. šířka) Změna č. 4 ÚP Klecany v rámci územního území č. 1/2021/ÚOP: 49° 28' 28.14" s.š. 15° 10' 10.14" v.š.	Podpis oprávněné úřední osoby:
Datum vydání účinnosti změny: 15. července 2021	Zastupitelstvo města Klecany
Podpisovatel:	Městský úřad Klecany
Oprávněná úřední osoba pořizovatele: Bc. Daniel Dvořák	starosta města (osoba úředního razítka)
Funkce:	

ZMĚNA Č. 4 ÚZEMNÍHO PLÁNU KLECANY

A3 výkres veřejně prospěšných staveb, opatření a asanací 1:5 000

PROJEKTANT ZMĚNY Č. 4 ÚP:
FOGLAR ARCHITECTS
 ING. AKAD. ARCH. PĚTR FOGLAR
 AUT. ARCHITEKT ČKA 000597
 KUBIŠTOVA 61101, PRAHA 4
 KANCELÁŘ TROJLISKA 11086, PRAHA 4
 EMAIL: foglar@foglar-architects.cz
 TEL.: 602212689, 723011777

ZPRACOVATELÉ:
 ING. AKAD. ARCH. PĚTR FOGLAR
 ING. ARCH. ZUZANA FOGLAROVÁ
 ING. ARCH. JAKUB KOLÍN

PORIZOVATEL:
 MĚSTSKÝ ÚŘAD KLECANY
 STAROSTA IVO KURIAJEC
 DOK. KLECANEK 52, 250 67 KLECANY
 KONTAKT: 394 699 064, m.ú.klecany.cz, www.mu-klecany.cz

ZHOTOVITEL A VÝKONNÝ PORIZOVATEL:
 PRISVICH s.r.o.
 NAD OBŘINĚM 140, 250 06 DAVLÉ, IČ: 27101293
 EDNATEL: ING. LAOSLAV VICH, TEL.: 211 444 093

