


# KLECANY

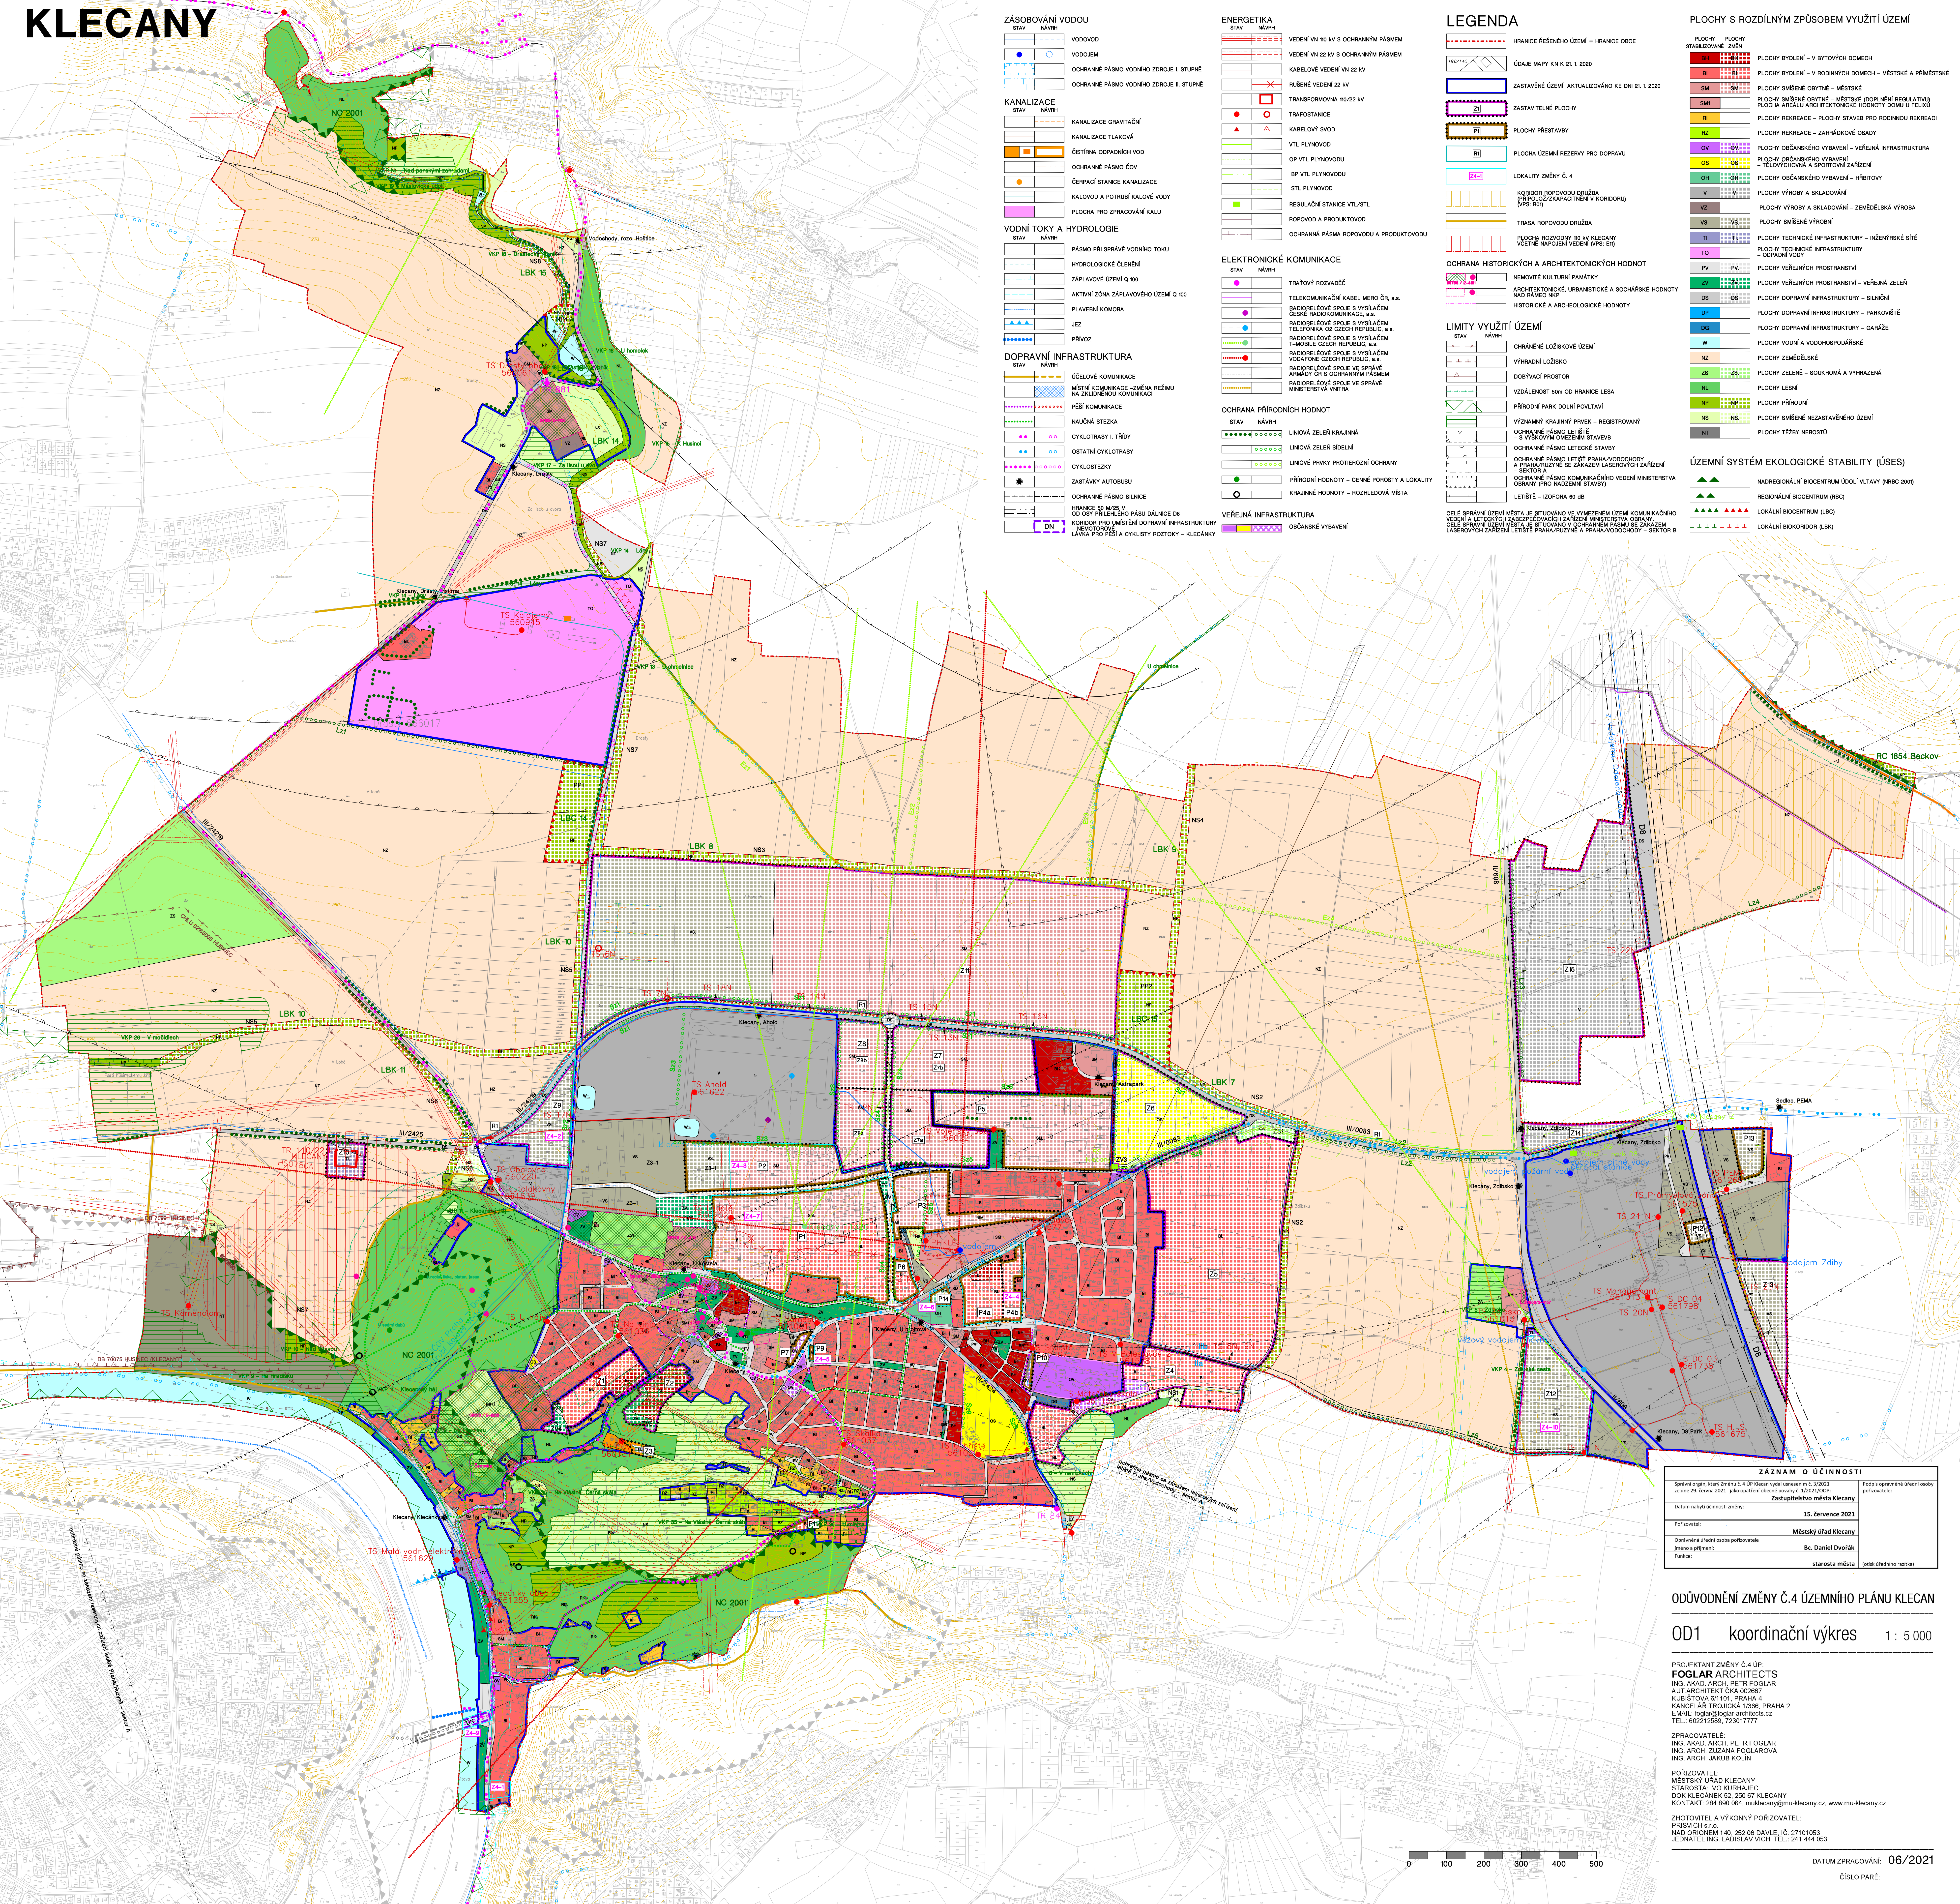

### ZÁSOBOVÁNÍ VODOU

STAV	NÁVRH
VOVOD	
VOVODM	
DOHRANÉ PÁSMO VODNÍHO ZDROJE I. STUPNĚ	
DOHRANÉ PÁSMO VODNÍHO ZDROJE II. STUPNĚ	

### KANALIZACE

STAV	NÁVRH
KANALIZACE GRAVITAČNÍ	
KANALIZACE TLAKOVÁ	
ČIŠTÍRNA ODPADNÝCH VOD	
DOHRANÉ PÁSMO ČOV	
ČERPAČÍ STANICE KANALIZACE	
KALOVAD A POTRUBÍ KALOVÉ VODY	
FLOCHIA PRO ZPRACOVÁNÍ KALU	

### VODNÍ TOKY A HYDROLOGIE

STAV	NÁVRH
PÁSMO PŘI SPRÁVĚ VODNÍHO TOKU	
HYDROLOGICKÉ ČLENĚNÍ	
ZÁPLAVOVÉ ÚZEMÍ O 100	
AKTIVNÍ ZÓNA ZÁPLAVOVÉHO ÚZEMÍ O 100	
PLAVEBNÍ KOMORA	
JEZ	
PŘÍVOZ	

### DOPRAVNÍ INFRASTRUKTURA

STAV	NÁVRH
ÚČELOVÉ KOMUNIKACE	
MĚSTNÍ KOMUNIKACE - ZMĚNA REŽIMU NA ZÁKLADNÍ KOMUNIKACI	
PĚŠÍ KOMUNIKACE	
NAUČNÁ STEZKA	
CYKLOTRASY I. TŘÍDY	
OSTATNÍ CYKLOTRASY	
CYKLOSTEZKY	
ZASTÁVKY AUTOBUSU	
DOHRANÉ PÁSMO SILNICE	
HRANICE SE MĚSTEM A OD OSY PŘILEHLÉHO PÁSU DÁLČICE D8	
KORIDOR PRO UMÍSTĚNÍ DOPRAVNÍ INFRASTRUKTURY	
LÁVKA PRO PĚŠÍ A CYKLISTY ROZTOKY - KLECANY	

### ENERGETIKA

STAV	NÁVRH
VEDENÍ VN 10 KV S DOHRANÝM PÁSMEM	
VEDENÍ VN 22 KV S DOHRANÝM PÁSMEM	
KABELOVÉ VEDENÍ VN 22 KV	
RUŠENÉ VEDENÍ 22 KV	
TRANSFORMOVNA 10/22 KV	
TRAFOSTANICE	
KABELOVÝ SVOD	
VTL PLYNOVOD	
OP VTL PLYNOVODU	
BP VTL PLYNOVODU	
STL PLYNOVOD	
REGULAČNÍ STANICE VTL/STL	
ROPOVOD A PRODUKTOVOD	
DOHRANÁ PÁSMO ROPOVODU A PRODUKTOVODU	

### ELEKTRONICKÉ KOMUNIKACE

STAV	NÁVRH
TRÁTOVÝ ROZVADĚČ	
TELEKOMUNIKAČNÍ KABEL MĚRO ČR, s.r.o.	
RADIORELÉOVÉ SPOJE S VYSÍLAČEM ČESKÉ RADIOKOMUNIKACE, s.r.o.	
RADIORELÉOVÉ SPOJE S VYSÍLAČEM TELEFONNA CZ CZECH REPUBLIC, s.r.o.	
RADIORELÉOVÉ SPOJE S VYSÍLAČEM T-MOBILE CZECH REPUBLIC, s.r.o.	
RADIORELÉOVÉ SPOJE S VYSÍLAČEM VOAFONE CZECH REPUBLIC, s.r.o.	
RADIORELÉOVÉ SPOJE VE SPRÁVĚ ARMÁDY ČR S DOHRANÝM PÁSMEM	
RADIORELÉOVÉ SPOJE VE SPRÁVĚ MINISTERSTVA VNITRA	

### OCHRANA PŘÍRODNÍCH HODNOT

STAV	NÁVRH
LINOVÉ ZELENÍ KRAJINNÁ	
LINOVÉ ZELENÍ SÍDELNÍ	
LINOVÉ PRVKY PROTIEROZNÍ OCHRANY	
PŘÍRODNÍ HODNOTY - CENNÉ POROSTY A LOKALITY	
KRAJINNÉ HODNOTY - ROZHLÉDOVÁ MÍSTA	

### VEŘEJNÁ INFRASTRUKTURA

STAV	NÁVRH
OBČANSKÉ VYBAVENÍ	

### LEGENDA

HRANICE ŘEŠENÉHO ÚZEMÍ - HRANICE OBCE

ÚDAJE MAPY KK K ZL 1: 2020

ZASTAVĚNÉ ÚZEMÍ - AKTUALIZOVÁNO KE DNĚ 21. 1. 2020

ZASTAVITELNÉ PLOCHY

PLOCHY PŘESTAVBY

PLOCHA ÚZEMNÍ REZERVY PRO DOPRAVU

LOKALITY ZMĚNY Č. 4

KORIDOR ROPOVODU DRUŽBA

PLOCHA ROZDOVY 10 KV KLECANY

TRASA ROPOVODU DRUŽBA

OCHRANA HISTORICKÝCH A ARCHITECTONICKÝCH HODNOT

NEMOVITÉ KULTURNÍ PAMÁTKY

ARCHITECTONICKÉ, URBANISTICKÉ A SOCHÁŘSKÉ HODNOTY

HISTORICKÉ A ARCHEOLOGICKÉ HODNOTY

### LIMITY VYUŽITÍ ÚZEMÍ

CHRÁNĚNÉ LOŽISKOVÉ ÚZEMÍ

VYHRADNĚNÉ LOŽISKO

DOBYVAČÍ PROSTOR

VZDÁLENOST 50m OD HRANICE LESA

PŘÍRODNÍ PARK DOLNÍ POVLTAVÍ

VÝZNAMNÝ KRAJINNÝ PŘEK - REGISTROVANÝ

DOHRANÉ PÁSMO LETIŠTĚ - S VÝSOVÝM OMEZENÍM STAVEB

DOHRANÉ PÁSMO LETECKÉ STAVBY

DOHRANÉ PÁSMO LETIŠTĚ PRAMA VODOCHODY A PRAMA PRŮJIZNĚ SE ZAKÁZEM LASEROVÝCH ZAŘÍZENÍ

DOHRANÉ PÁSMO KOMUNIKAČNÍHO VEDENÍ MINISTERSTVA OBRANY (PRO NADZEMNÍ STAVBY)

LETIŠTĚ - IZOFONA 60 dB

CELE SPRÁVNÍ ÚZEMÍ MĚSTA JE STUJOVANO VE VYMEZENÉM ÚZEMÍ KOMUNIKAČNÍHO VEDENÍ A LETECKÝCH ZAŘÍZENÍCH MINISTERSTVA OBRANY

CELE SPRÁVNÍ ÚZEMÍ MĚSTA JE STUJOVANO V DOHRANÉM PÁSMU SE ZAKÁZEM LASEROVÝCH ZAŘÍZENÍ LETIŠTĚ PRAMA VODOCHODY - SEKTOR B

### PLOCHY S ROZDÍLNÝM ZPŮSOBEM VYUŽITÍ ÚZEMÍ

PLOCHY - PLOCHY STABILIZOVANÉ ZMĚN

PLOCHY BYDLENÍ - V BYTOVÝCH DOMECH

PLOCHY BYDLENÍ - V RODINNÝCH DOMECH - MĚSTSKÉ A PŘÍMĚSTSKÉ

PLOCHY SMĚSNÉ OBÝTNĚ - MĚSTSKÉ

PLOCHY SMĚSNÉ OBÝTNĚ - MĚSTSKÉ (DOPLNĚNĚ REGULÁTNÍ) PLOCHA AREÁLU ARCHITECTONICKÉ HODNOTY DOMU U FELDU

PLOCHY REKREACE - PLOCHY STAVEB PRO RODINNOU REKREACI

PLOCHY REKREACE - ZÁHRADKOVÉ OSADY

PLOCHY OBČANSKÉHO VYBAVENÍ - VEŘEJNÁ INFRASTRUKTURA

PLOCHY OBČANSKÉHO VYBAVENÍ - TELOVÝCHOVNÁ A SPORTOVNÍ ZAŘÍZENÍ

PLOCHY OBČANSKÉHO VYBAVENÍ - HRBITOVY

PLOCHY VÝROBY A SKLADOVÁNÍ

PLOCHY VÝROBY A SKLADOVÁNÍ - ZEMĚLÉSKÁ VÝROBA

PLOCHY SMĚSNÉ VÝROBNÍ

PLOCHY TECHNICKÉ INFRASTRUKTURY - INŽENÝRSKÉ SÍTĚ

PLOCHY TECHNICKÉ INFRASTRUKTURY - ÚSPORNÉ VOZY

PLOCHY VEŘEJNÝCH PROSTRANSTVÍ

PLOCHY VEŘEJNÝCH PROSTRANSTVÍ - VEŘEJNÁ ZELEN

PLOCHY DOPRAVNÍ INFRASTRUKTURY - SILNIČNÉ

PLOCHY DOPRAVNÍ INFRASTRUKTURY - PARKOVISTĚ

PLOCHY DOPRAVNÍ INFRASTRUKTURY - GARÁŽE

PLOCHY VODNÍ A VODOHOSPODÁŘSKÉ

PLOCHY ZEMĚLÉSKÉ

PLOCHY ZELENĚ - SOUKROMÁ A VYHRADĚNÁ

PLOCHY LESNÍ

PLOCHY PŘÍRODNÍ

PLOCHY SMĚSNÉ NEZASTAVĚNÉHO ÚZEMÍ

PLOCHY TĚŽBY NERODŮ

### ÚZEMNÍ SYSTÉM EKOLOGICKÉ STABILITY (ÚSES)

NACIONÁLNÍ BIOCENTRUM ÚDOLÍ VLTAVY (NRBC 2009)

REGIONÁLNÍ BIOCENTRUM (RBC)

LOKÁLNÍ BIOCENTRUM (LBC)

LOKÁLNÍ BIOKORIDOR (LBK)

### ZÁZNAM O ÚČINNOSTI

Správní orgán: Město Klecany, L. 99 Klecany radni ciastice 1, 27023	Podpis oprávněné úřední osoby: [Signature]
re ze dne 29. května 2021 jako opatření č. 1/2021/OOP: Zastupitelstvo města Klecany	
Datum návrhu účinnosti změny: 15. července 2021	
Podpisovatel: [Signature]	Městský úřad Klecany
Oprávněná úřední osoba pořizovatele: [Signature]	Bc. Daniel Dvořák
Funce: [Signature]	starosta města [Signature]

ODŮVODNĚNÍ ZMĚNY Č.4 ÚZEMNÍHO PLÁNU KLECANY

OD1 koordinací výkres 1 : 5 000

PROJEKTANT ZMĚNY Č.4 ÚP: **FOGLAR ARCHITECTS**  
 ING. ARAD. ARCH. PETR FOGLAR  
 AUT. ARCHITECT ČKA 02097  
 KUBŠTOVA 51101, PRAHA 4  
 KANCELÁŘ: TRHOVÁČKA 138B, PRAHA 2  
 EMAIL: foglar@foglar-architects.cz  
 TEL.: 602212589, 723017777

ZPRACOVATELÉ:  
 ING. ARAD. ARCH. PETR FOGLAR  
 ING. ARCH. ZUZANA FOGLAROVÁ  
 ING. ARCH. JAKUB KOLÍN

PORUČOVATEL:  
 MĚSTSKÝ ÚŘAD KLECANY  
 STAROSTA: IVO KURIAJEČ  
 DOK. KLEČANĚK 52, 250 67 KLECANY  
 KONTAKT: 284 890 064, muk@krcy.cz  
 www.mu-klecany.cz

ZHOTOVITEL A VÝKONNÝ PORUČOVATEL:  
 PRISVICH s.r.o.  
 NÁD. ORIENTEM 140, 252 06 DAVLE, IČ: 27101063  
 JELINA TEL. ING. LAURUSLAV VÍCHA, TEL.: 241 444 053