




POHLED ZÁPADNÍ

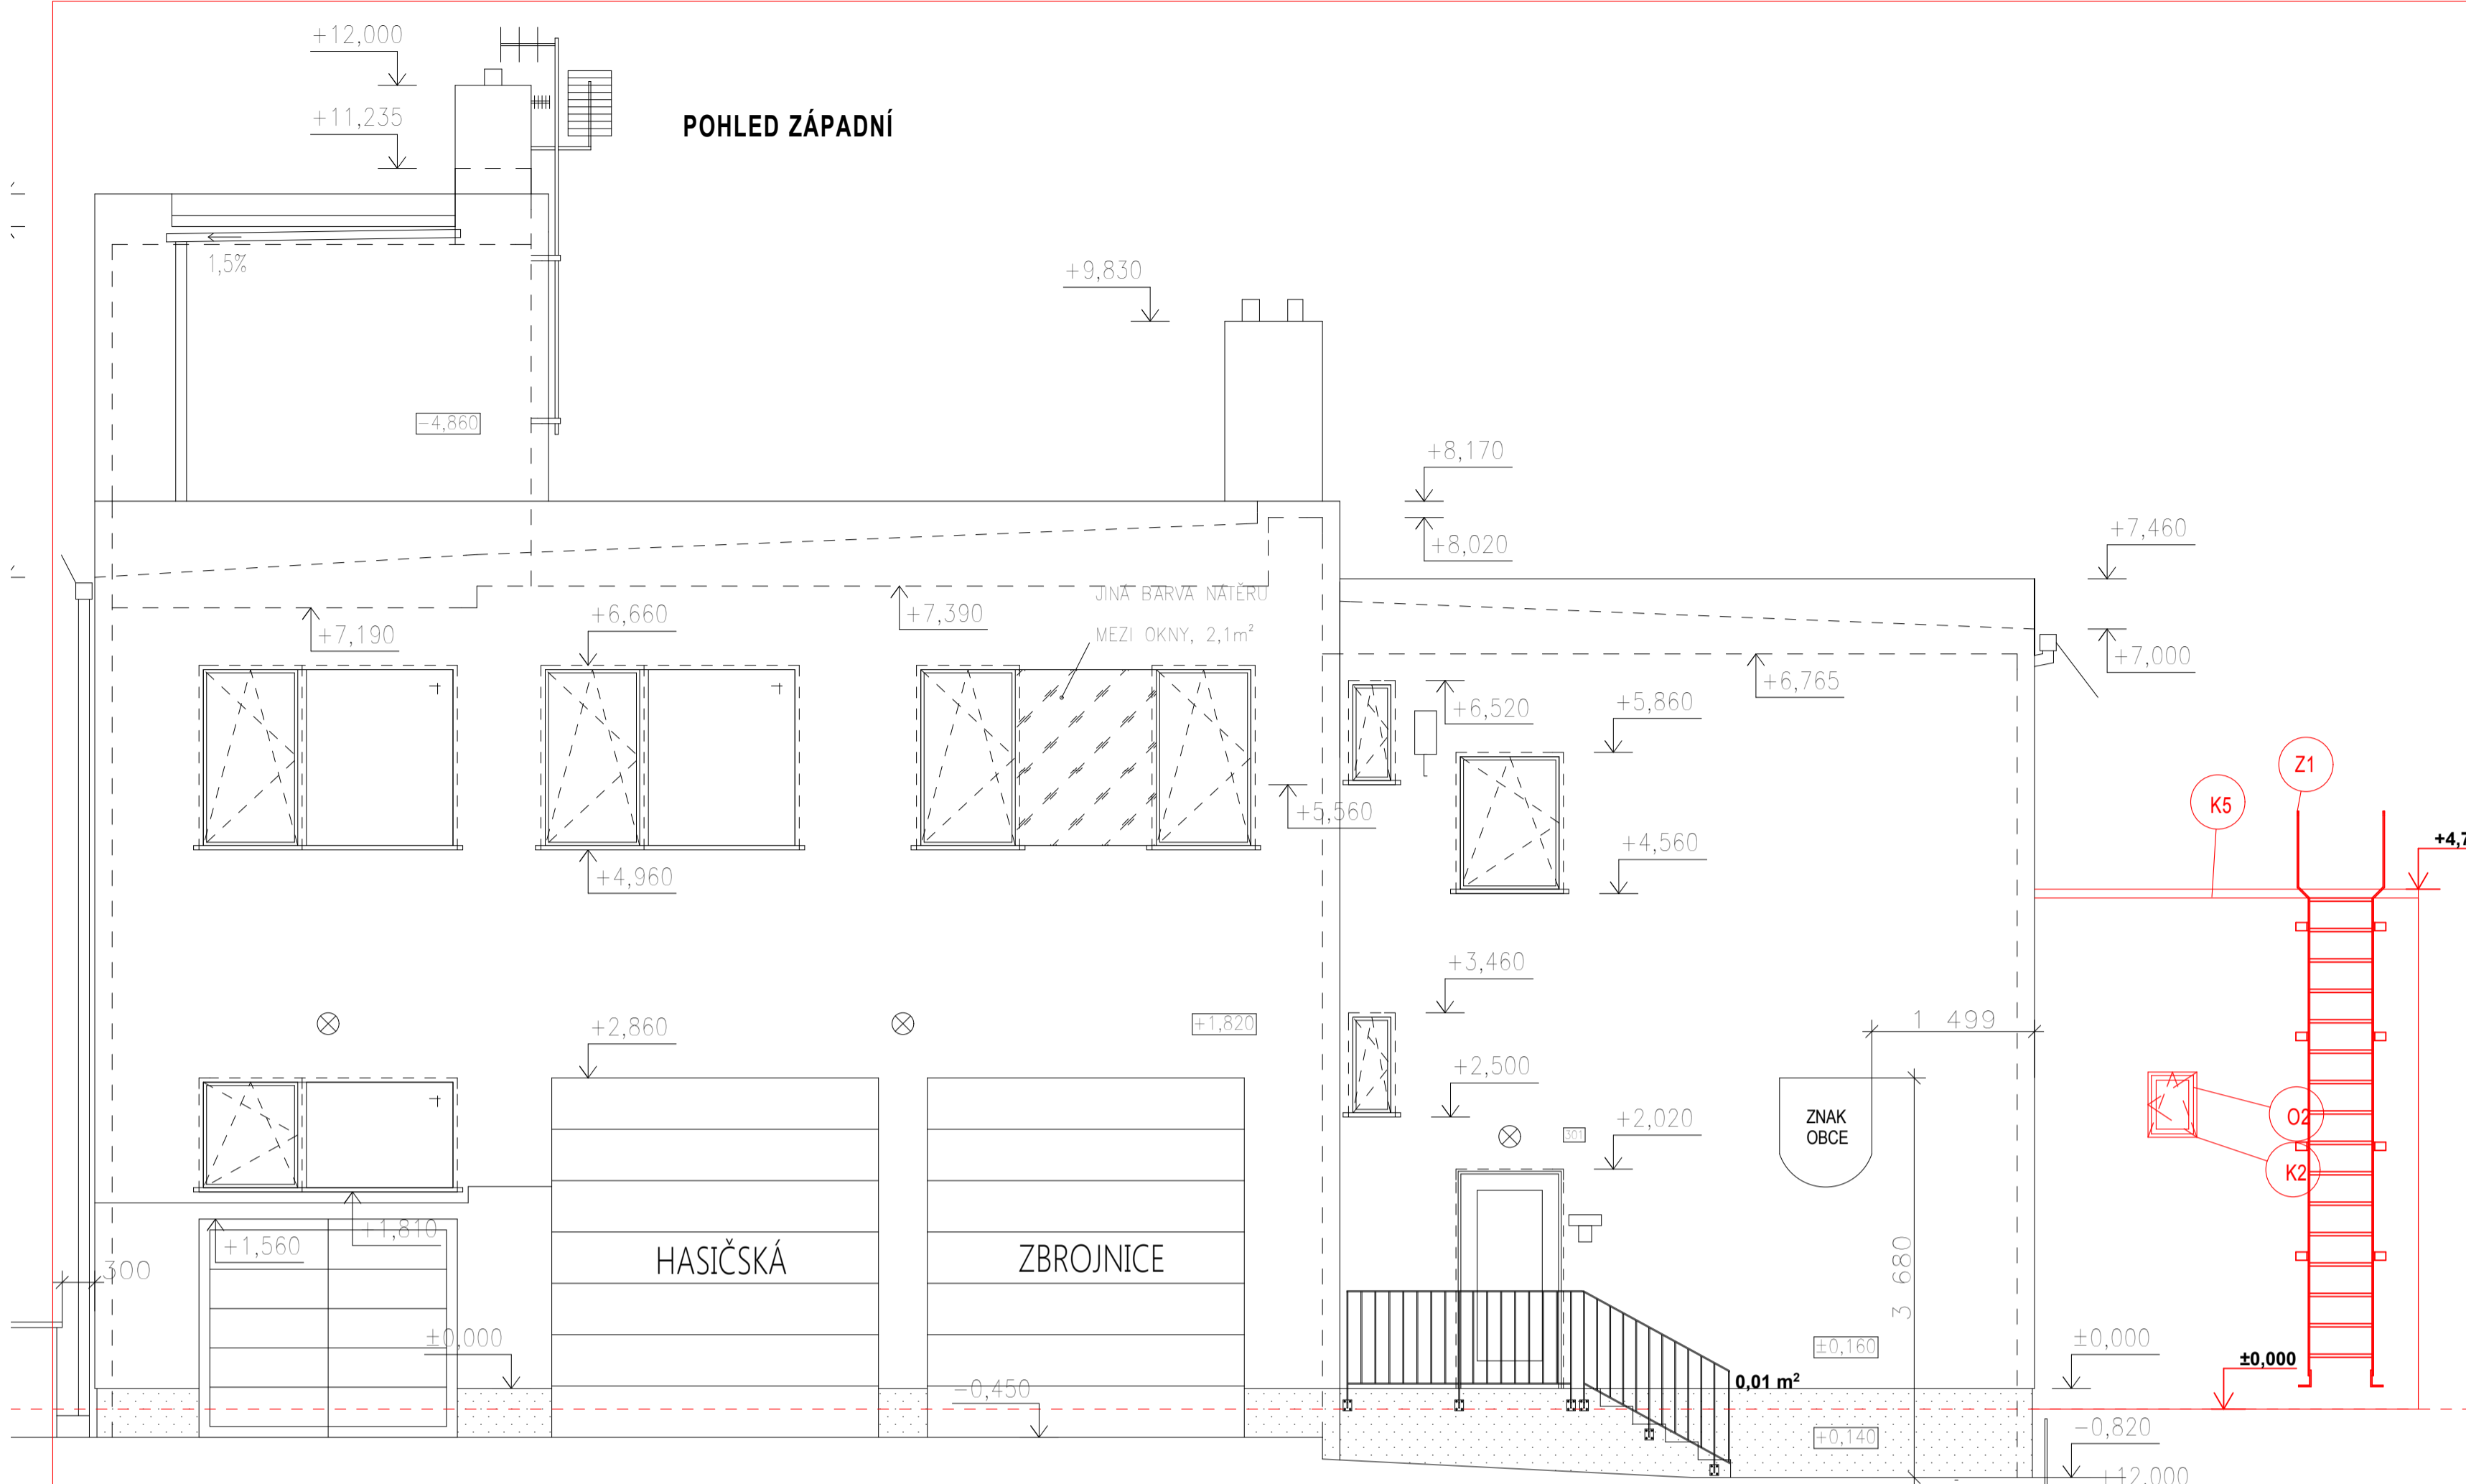


POHLED JIŽNÍ

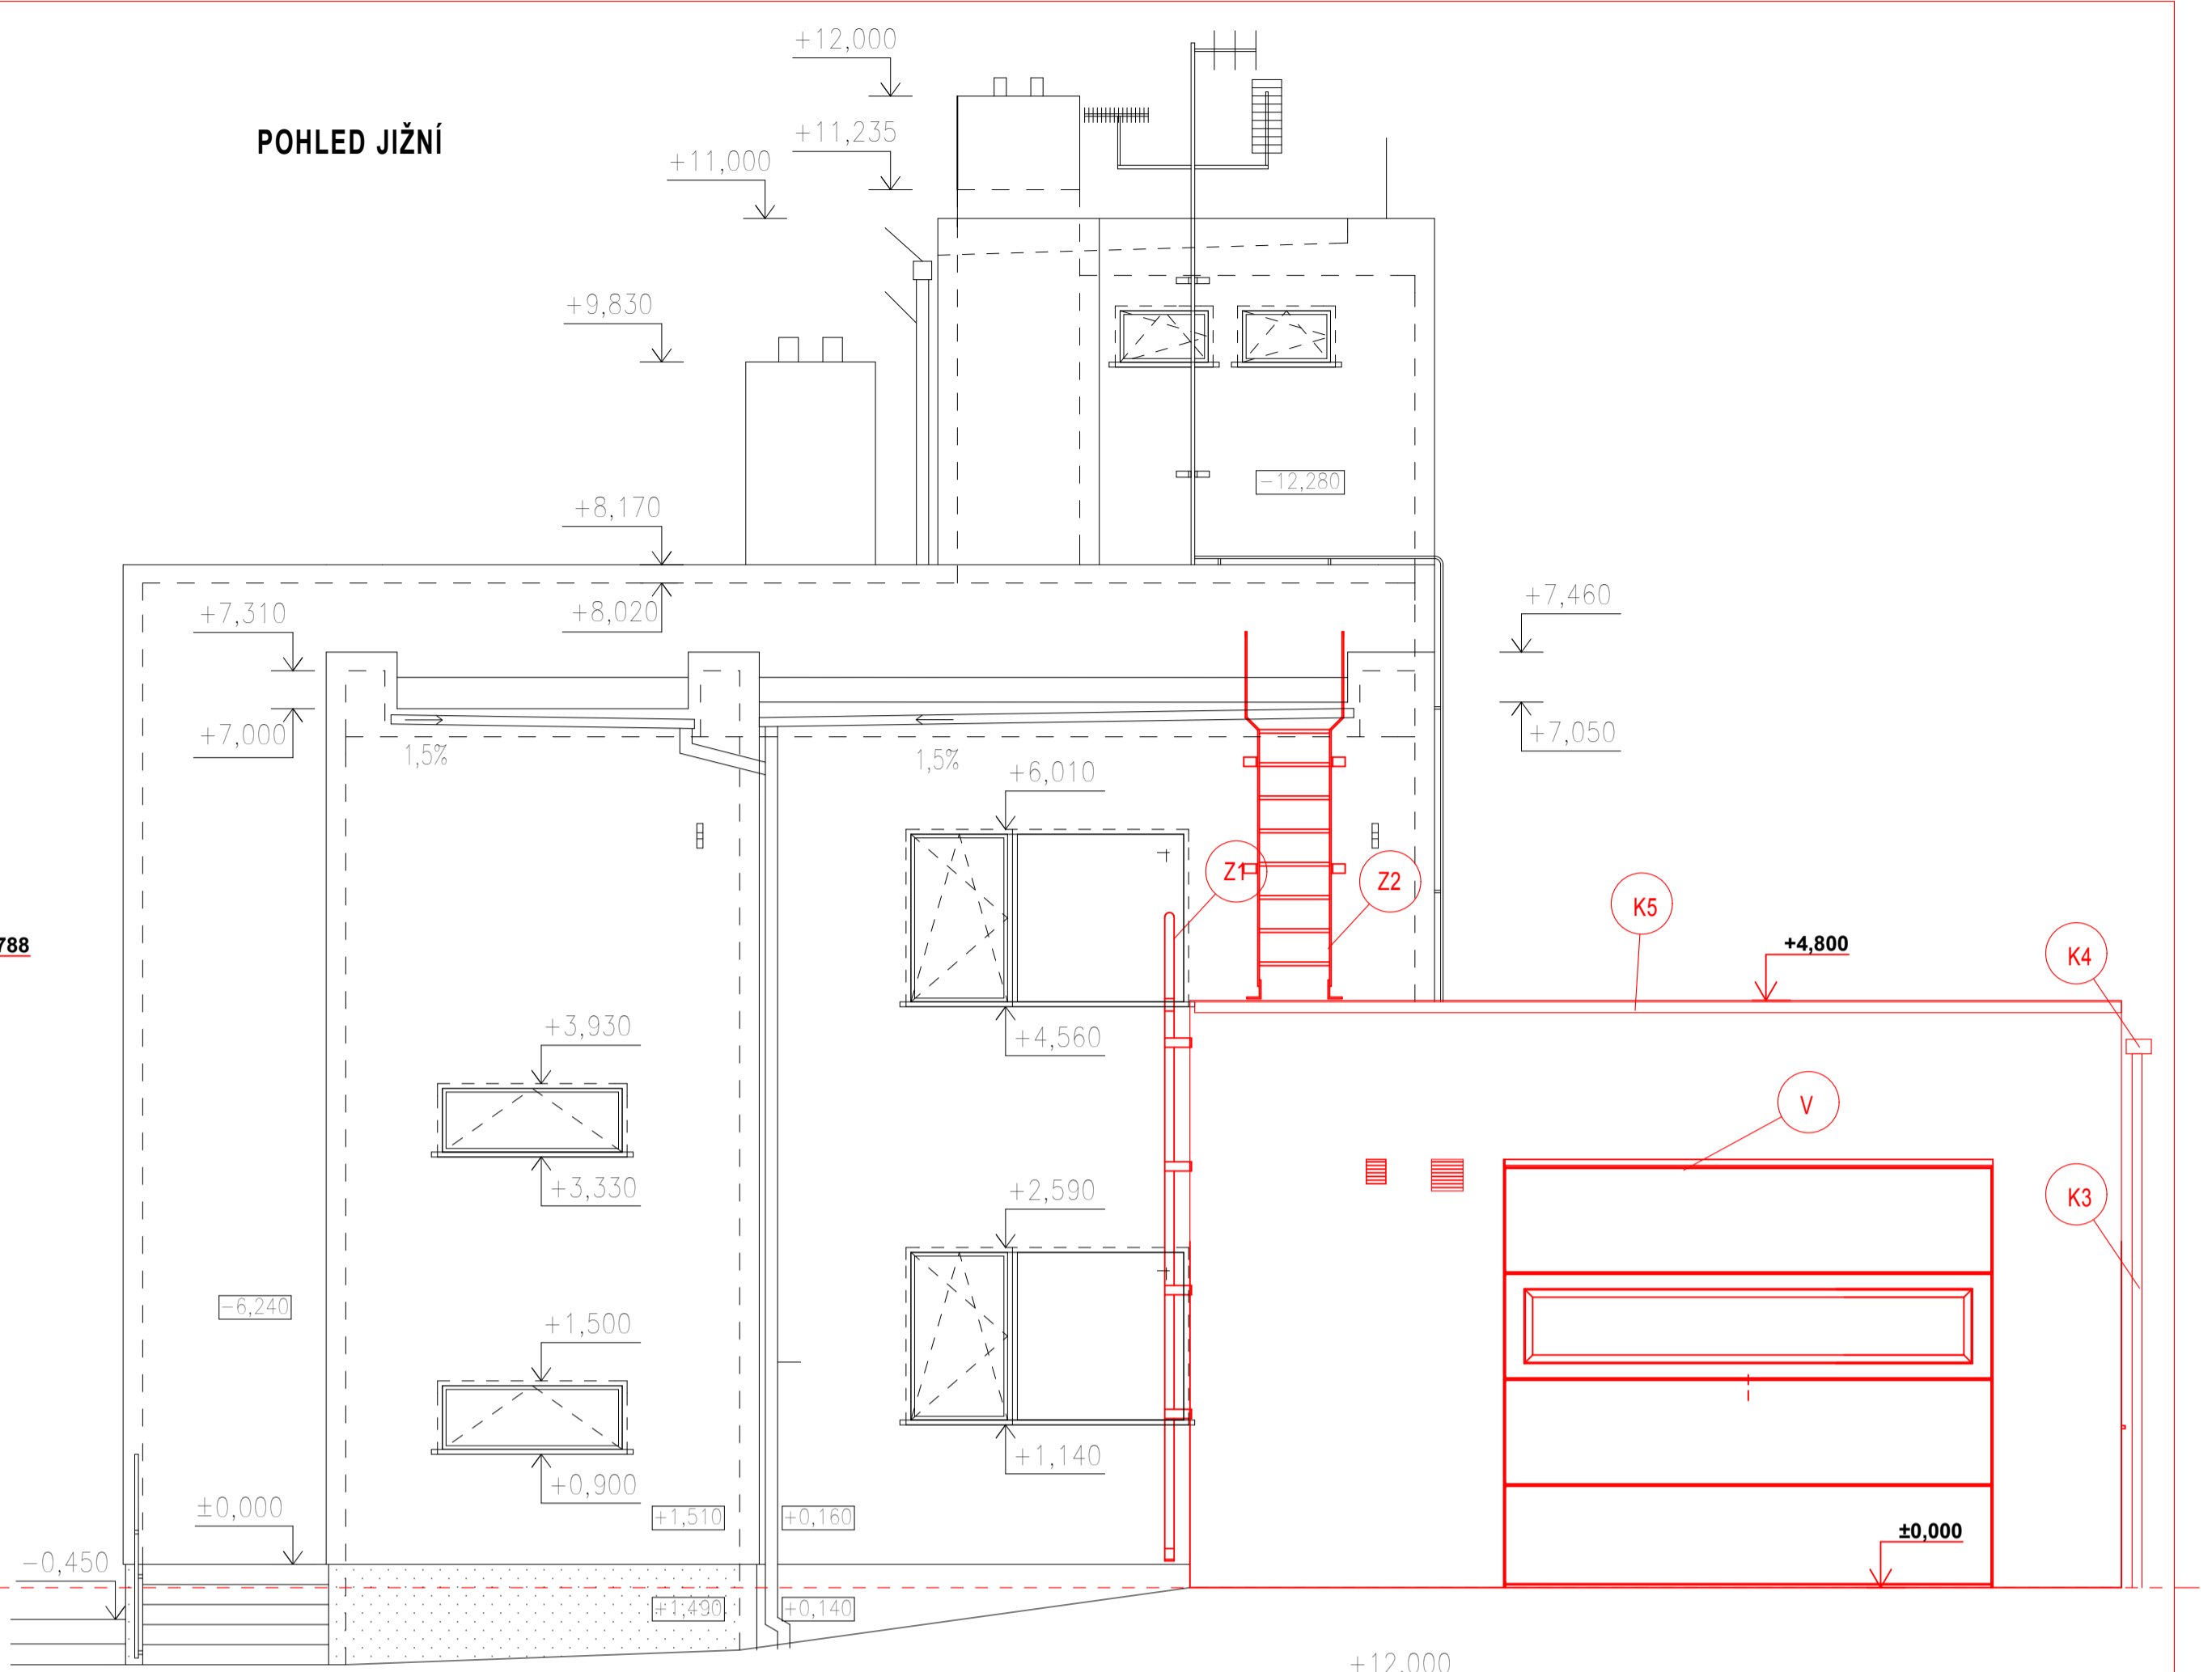

NÁVRH - POHLED VÝCHODNÍ

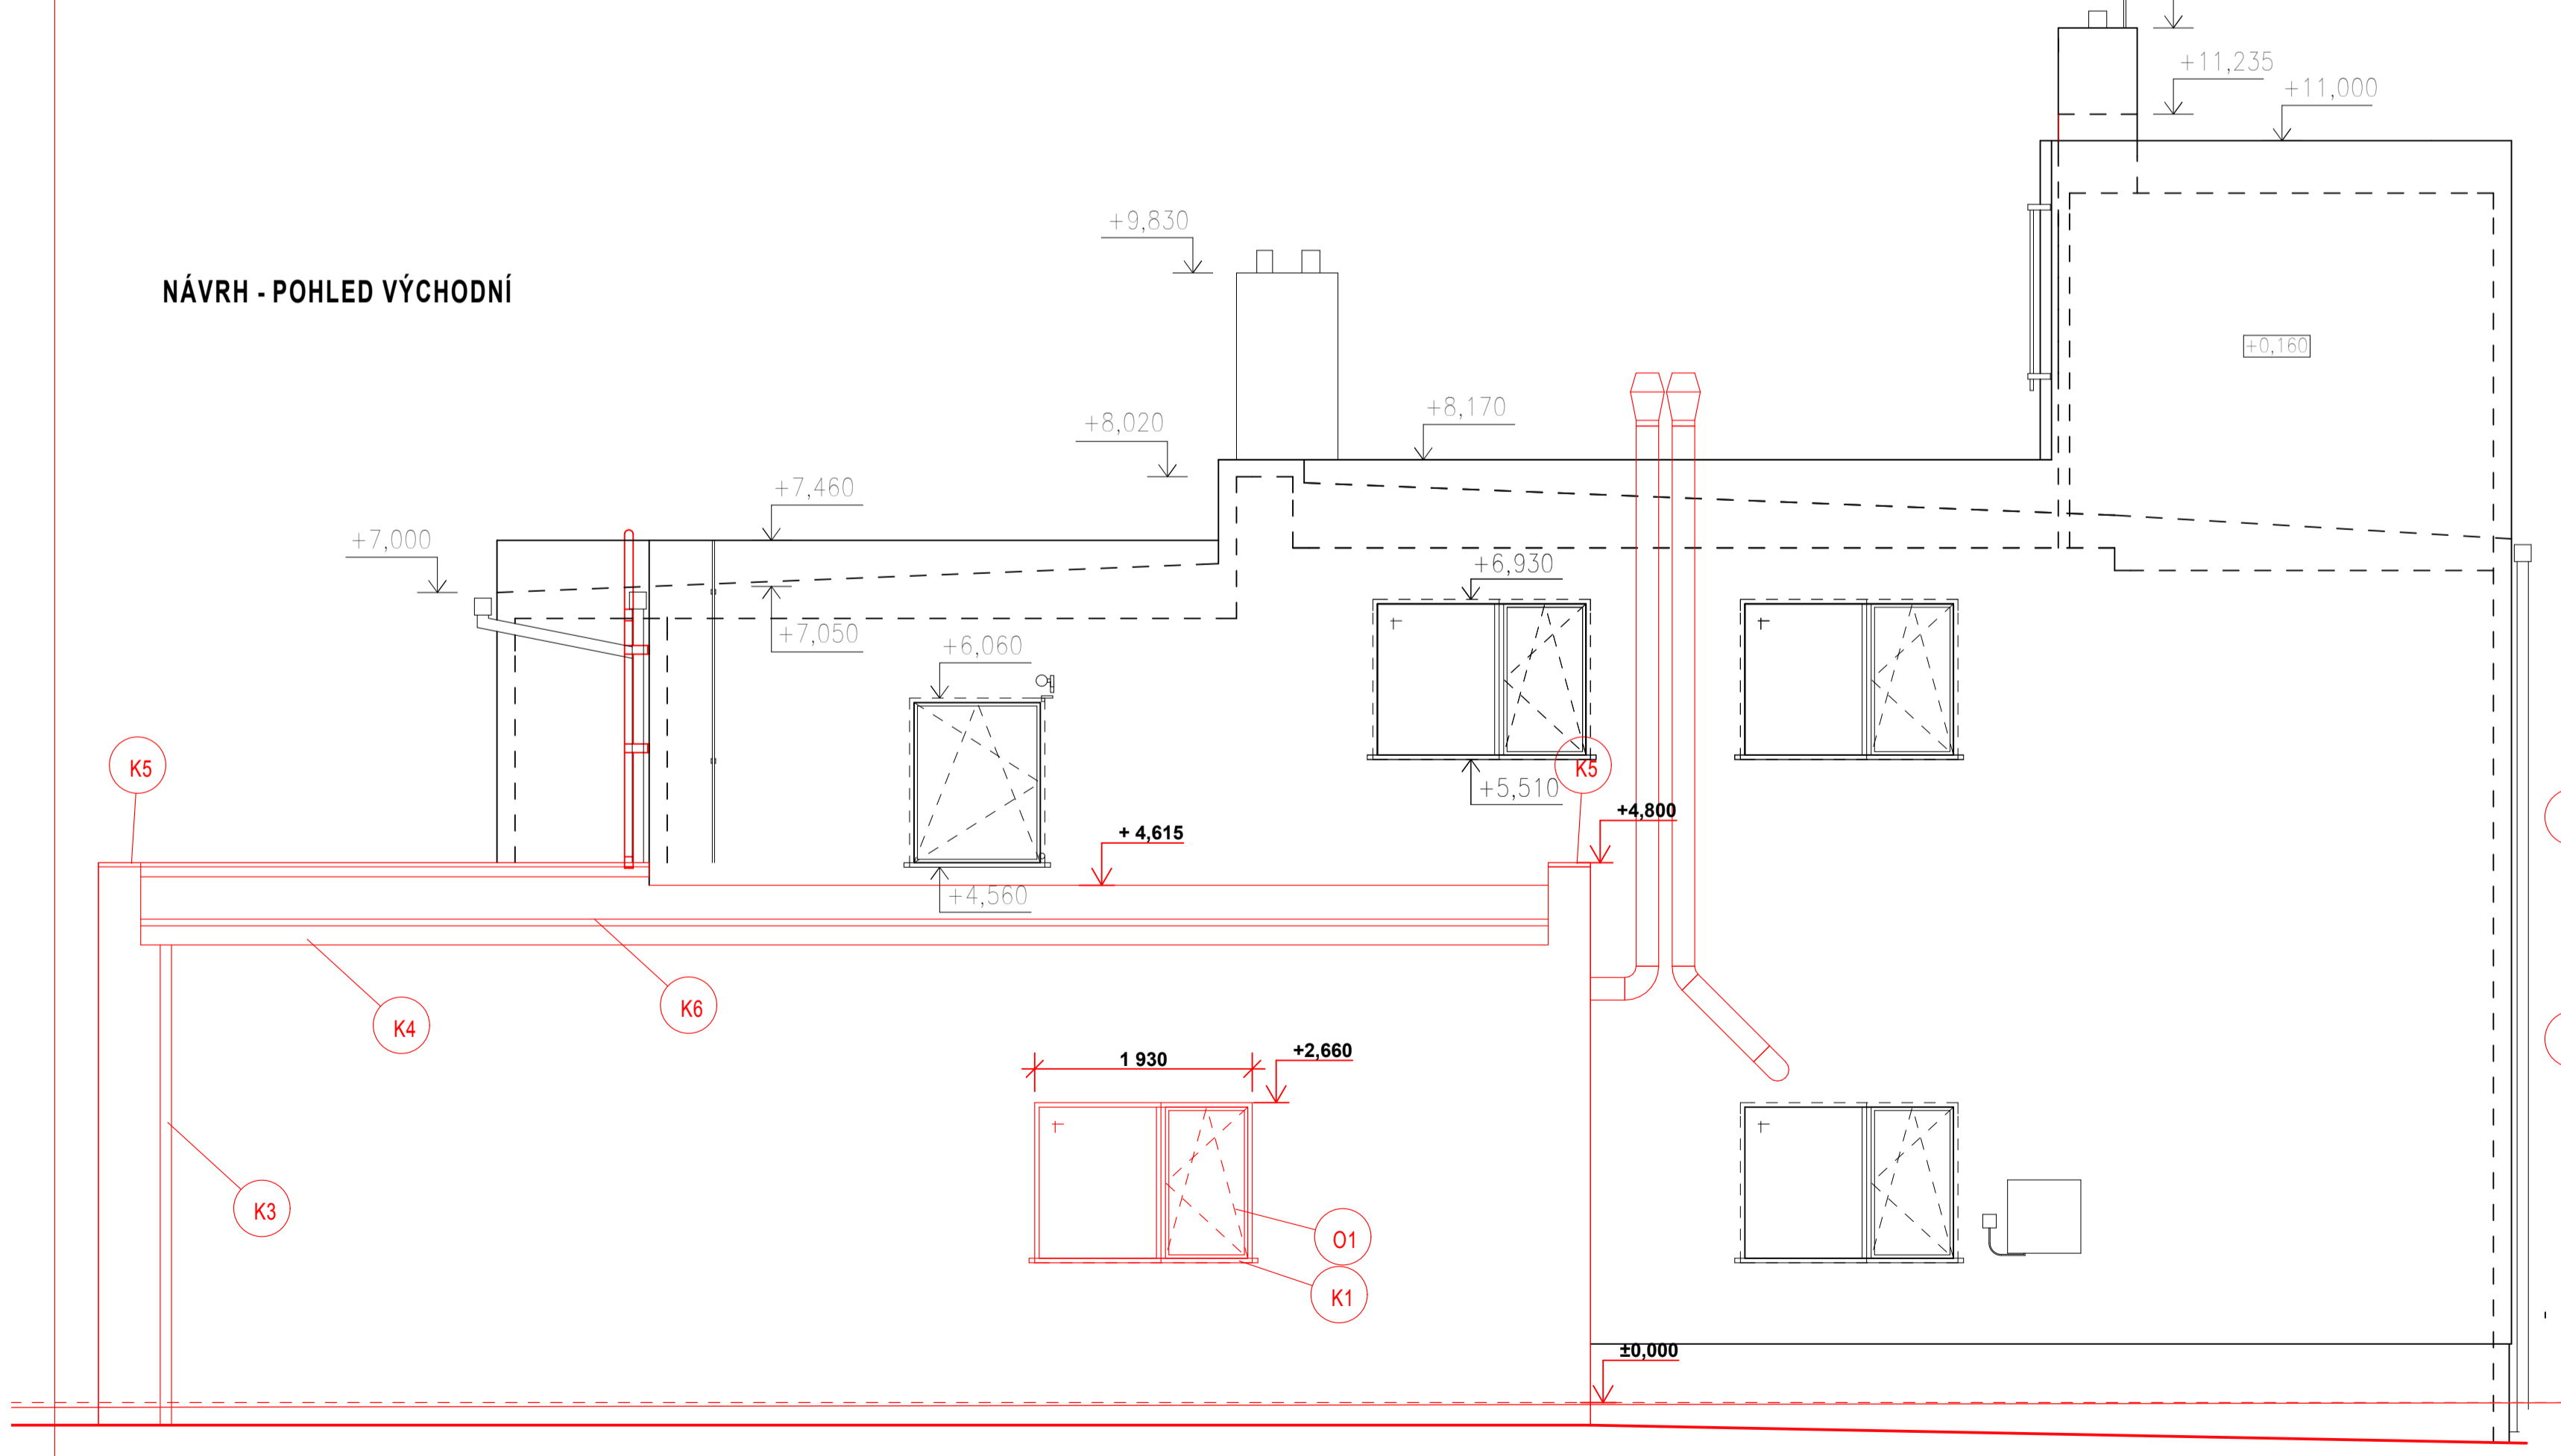

NÁVRH - POHLED SEVERNÍ

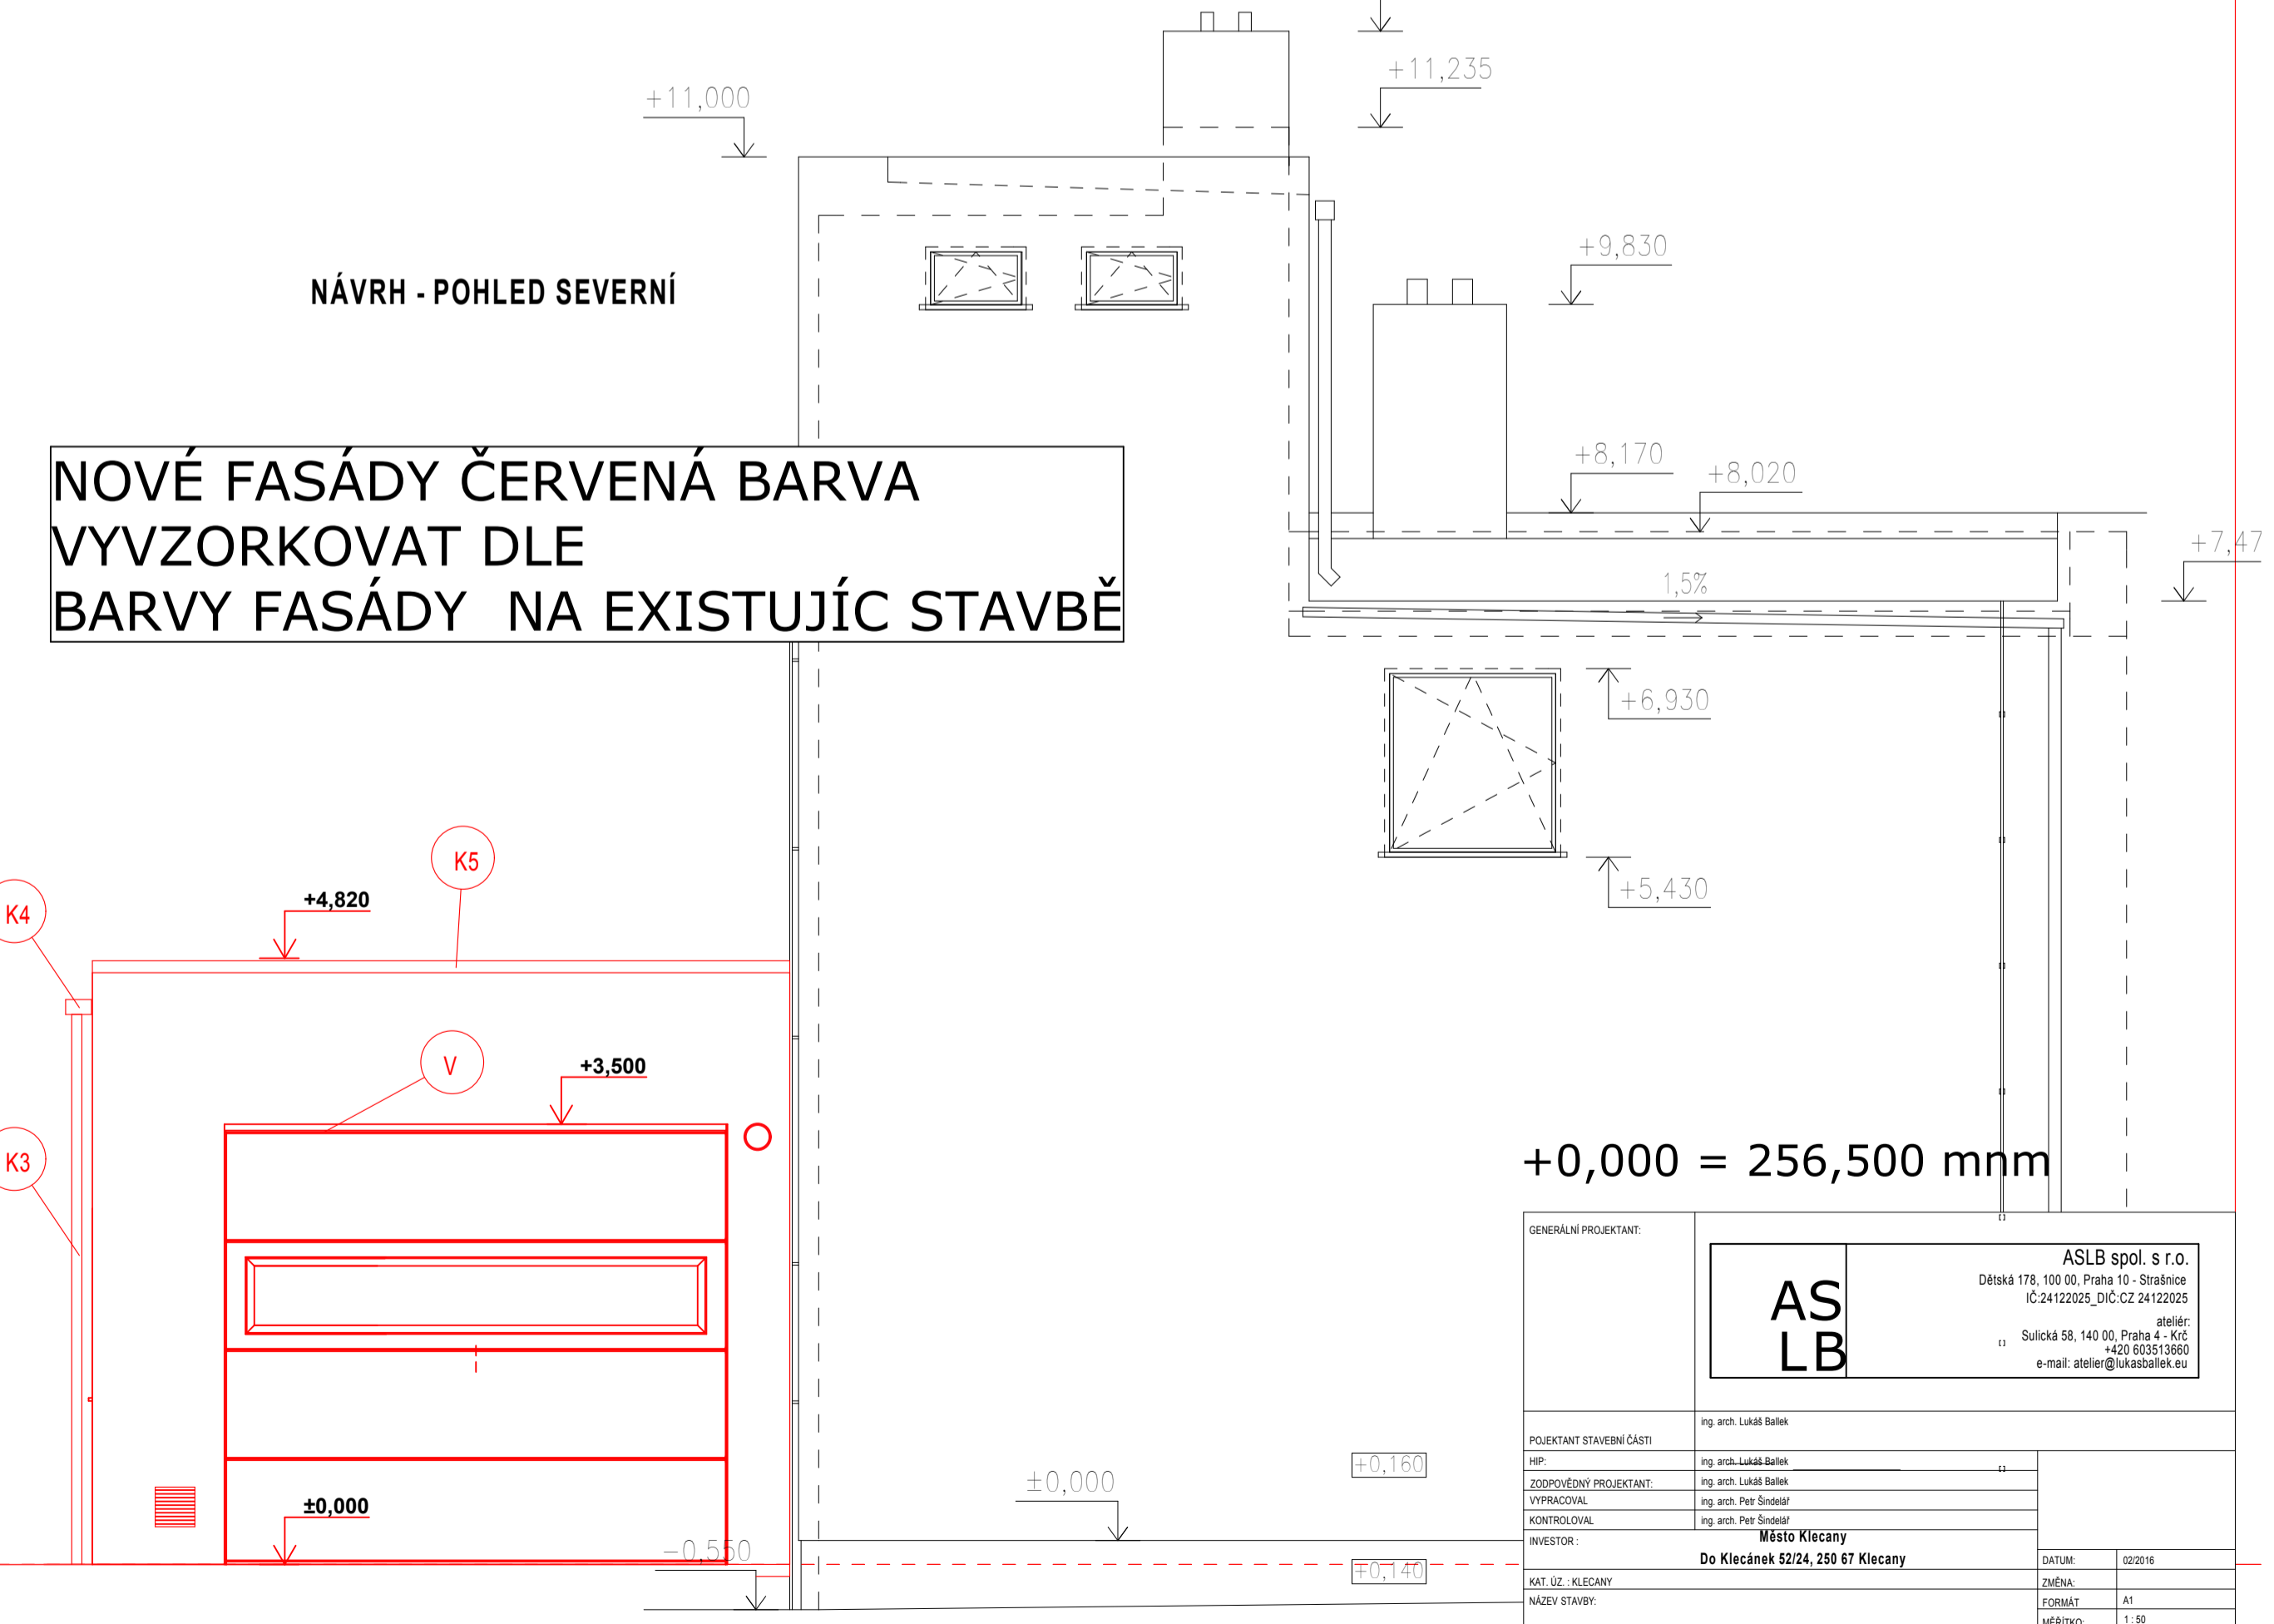

NOVÉ FASÁDY ČERVENÁ BARVA
VYVZORKOVAT DLE
BARVY FASÁDY NA EXISTUJÍC STAVBĚ

+0,000 = 256,500 mm

GENERALNÍ PROJEKTANT: AS LB		ASLB spol. s r.o. Dělná 178, 100 00, Praha 10 - Štěrbohov IČ:24432205, DIČ: CZ 24432205 atelier: Sušická 58, 140 00, Praha 4 - KOC +420 282319950 e-mail: atelier@aslbatelier.eu	
POLYKANT ESTIMÁČNÍ ČÁST: MIP: ZODPOVĚDNÝ PROJEKTANT: UPRÁVČOVNÁ: KONTROLOVÁ: INVESTOR: MÍSTO INVESTOR: NÁZEV STAVBY: MÍSTO STAVBY: NÁZEV VÝKRESU:	Ing. arch. Lukáš Balaš Ing. arch. Lukáš Balaš Ing. arch. Petr Ševčík Ing. arch. Petr Ševčík Město Křečany Do Křečanské 52/24, 250 67 Křečany	DATUM: 02/2018 DĚLNÍK: AS VEŘEJNÝ: 1:50 STUPĚŇ: DOK-01/5	MIP: Ing. arch. Lukáš Balaš Ing. arch. Petr Ševčík Město Křečany Do Křečanské 52/24, 250 67 Křečany
NÁVRH - POHLEDY		MIP:	Čís:
D.1.1		6	6