




ŘEZ A-A - STÁVAJÍCÍ STAV
m 1:50

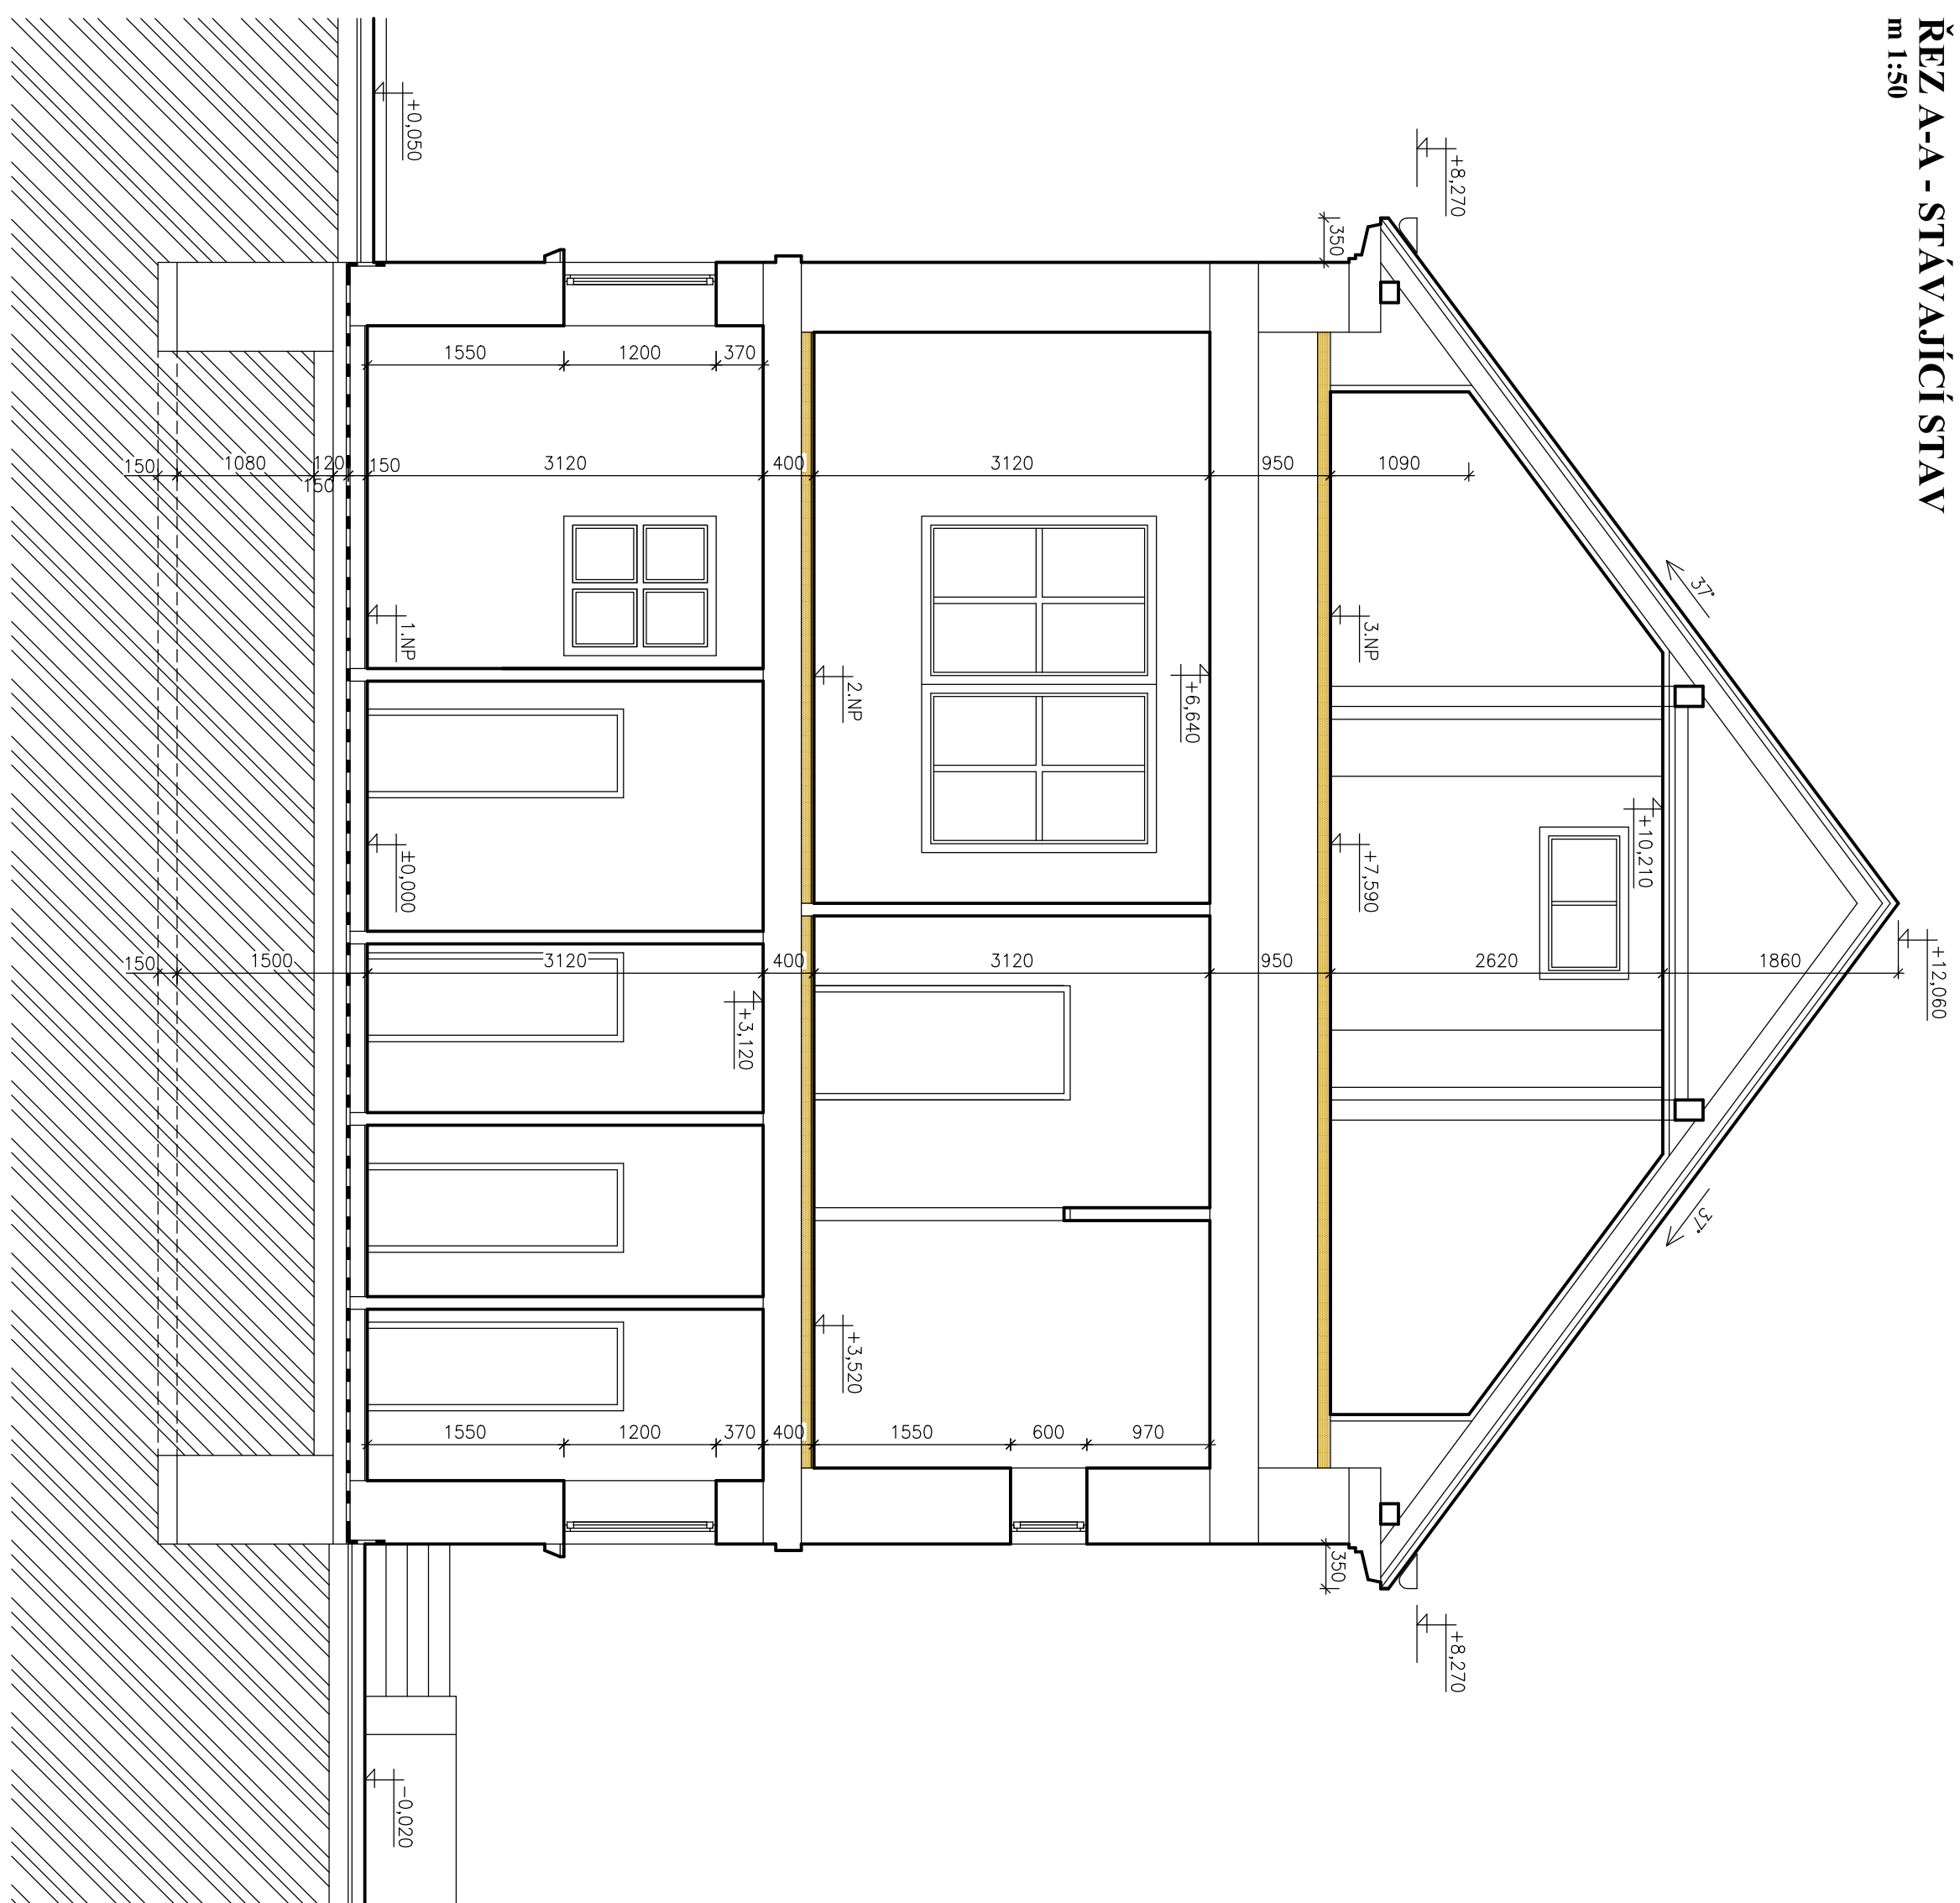

ŘEZ B-B - STÁVAJÍCÍ STAV
m 1:50

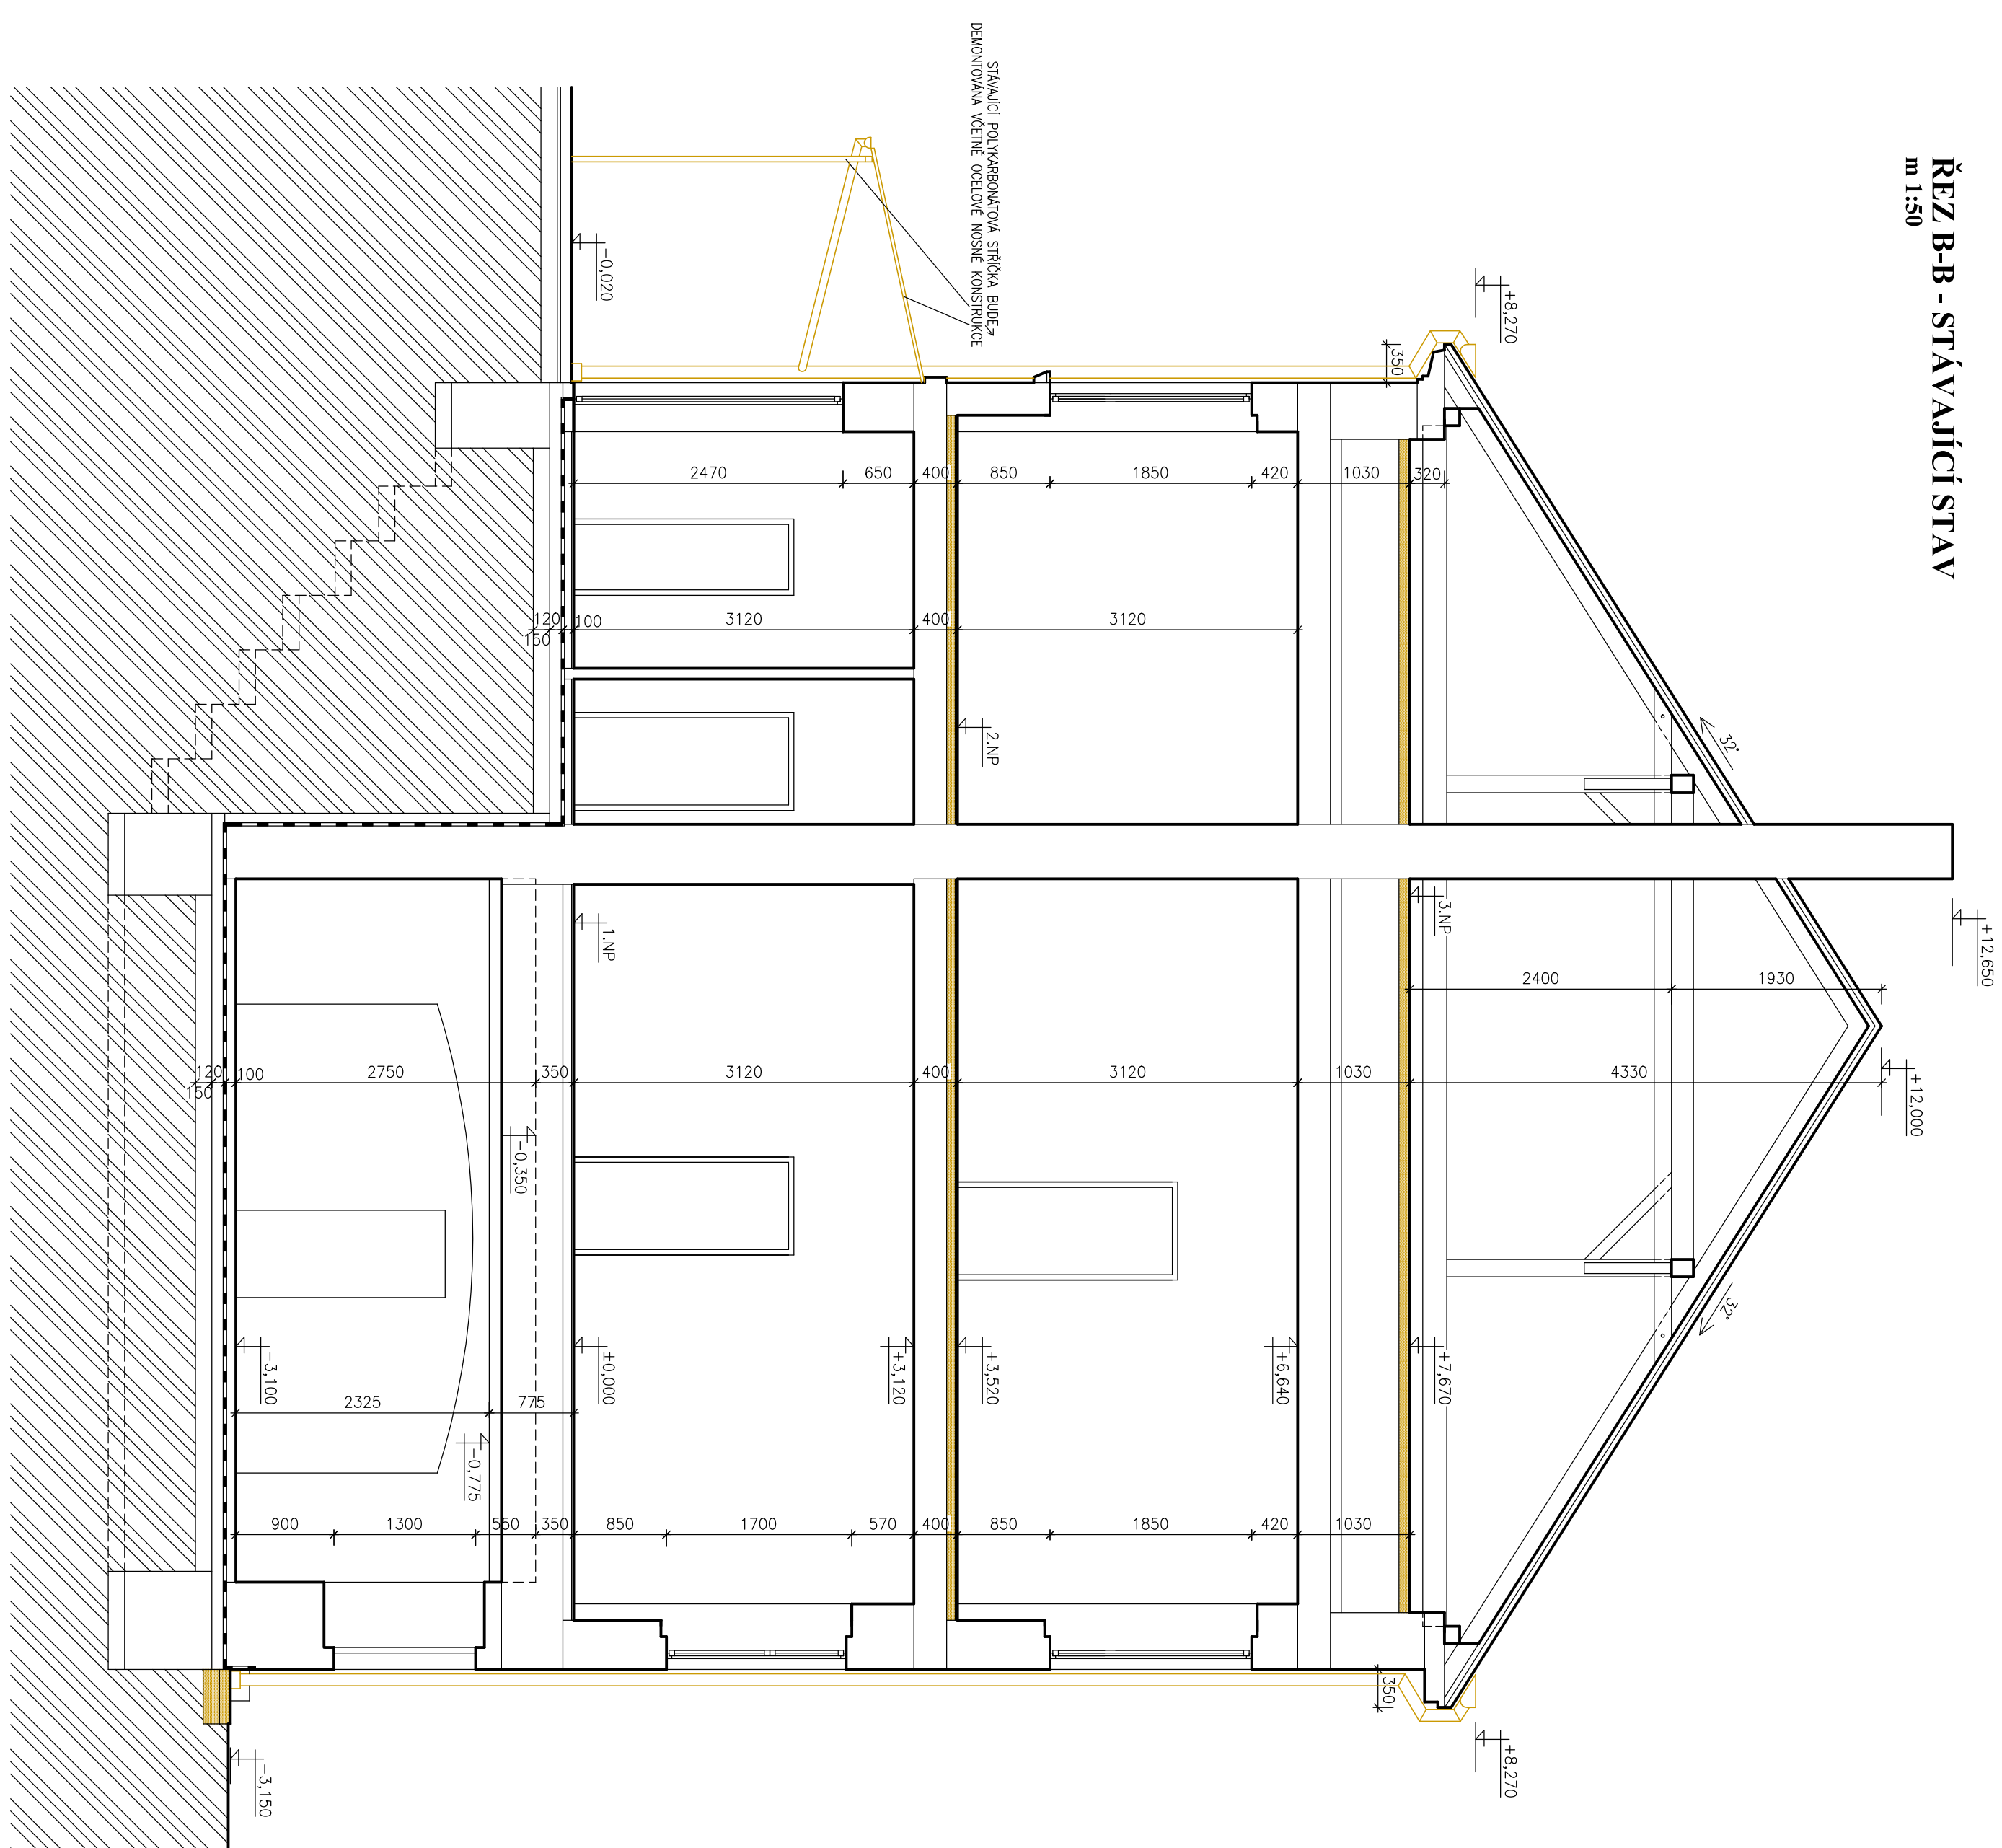

ŘEZ C-C - STÁVAJÍCÍ STAV
m 1:50

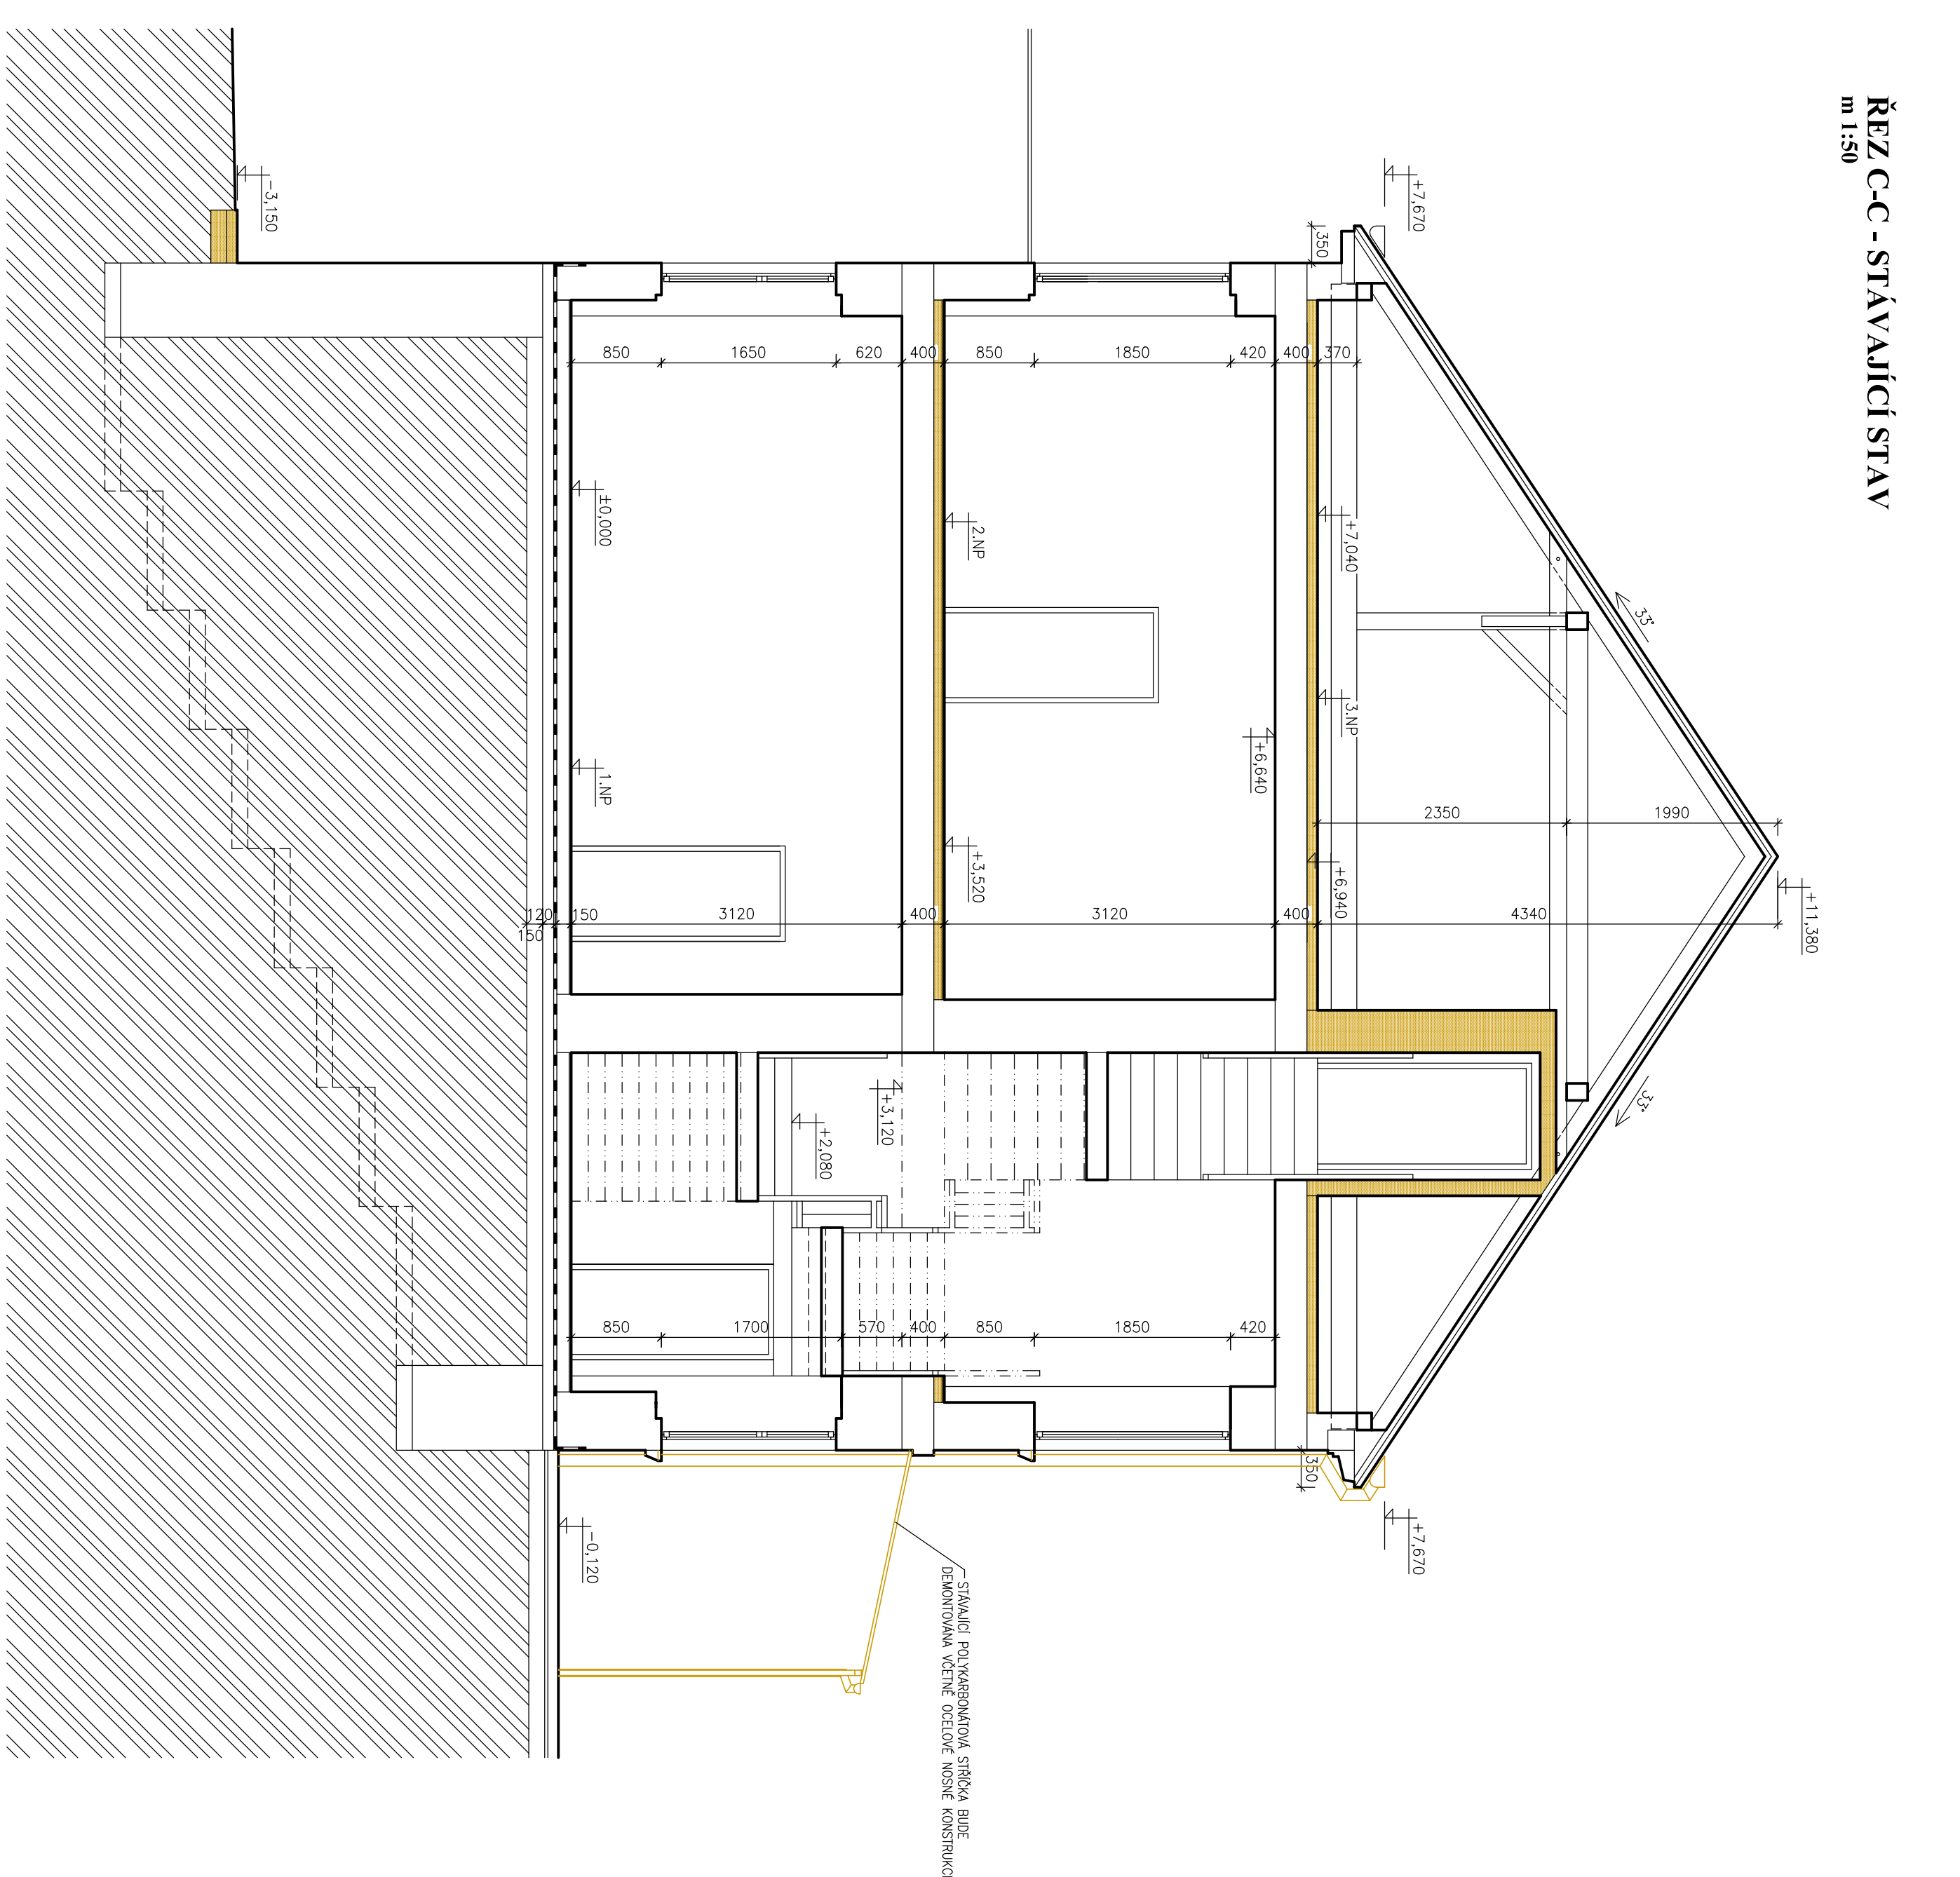

LEGENDA MATERIÁLŮ:

 - STÁVAJÍCÍ ZDIVO
 - BOURANÉ KONSTRUKCE

POZNÁMKY:
 - BUDOU ODSTRANĚNY VEŠKERÉ S PODKLADĚM NESOUDRŽNĚ OMÍTKY, SPÁRY PROSKŘÁBNUTY A ZDVOU OČIŠTĚNO VODOU, DALE BUDOU ODSTRANĚNY VEŠKERÉ PŮVODNÍ MALBY A ŠTUKY A TO NA VŠECH PŮVODNÍCH STĚNÁCH

+0.000= ÚROVEŇ ČISTÉ PODLAHY V I.N.P

STAVBAŠE: INVESTIČNÍ KANCELÁŘ ODMĚŘENÍ, PROJEKT, DIS.	Těchovská 140 37901 Třebíč	tel: 777 823 451 e-mail: odd@dkp.jedipojizka.com.cz
Kreslil: vypracoval:	odp. projektant:	schválil: PIJ.
Oldřich Podgijl DIS.	Jan Siedonovič DIS.	Oldřich Podgijl DIS.
investor: Město Křesany, Do Křesansk 52, 250 67 Křesany	datum: 12.2012	č. parčí: 1:50
akce: ZMĚNA STAVBY ZDRAVOTNÍHO STŘEDISKA	akce: F.1. STAVBNÍ ČÁST	části výkresu: F.1.5.
místo stavby: Křesany č.p. 17, k.ú. Křesany, č. parc. st. 31/1, 40/3	obsah výkresu: ŘEZY - STÁVAJÍCÍ STAV	